


NOTA 1:

PREVIÓ A LA EJECUCIÓN DE CUALQUIER TAREA CORRESPONDIENTE A ESTE RUBRO Y SUS CORRESPONDIENTE ITEMS Y/O SUBITEMS ES OBLIGACIÓN DE LA CONTRATISTA PRESENTAR LA MEMORIA DE CÁLCULO ACORDE A LO ESTABLECIDO POR LOS REGLAMENTOS CHISCOC VIGENTES QUE INCLUYA EL DISEÑO Y DIMENSIONAMIENTO DE TODOS LOS ELEMENTOS COMPONENTES DEL SISTEMA RESISTENTE RESPETANDO LAS ESPECIFICACIONES DE LOS PLANOS DE LA ESTRUCTURA DEL PRESENTE PLEGO INCLUYENDO EL ESTUDIO DE LAS ESTRUCTURAS EXISTENTES O MODIFICADAS SEGÚN LO ESTABLECIDO EN EL ITEM 1.4 VERIFICACIÓN DE ESTRUCTURA EXISTENTE DE Hªº, RUBRO 1 TAREAS PRELIMINARES; Y LA ESTRUCTURA NUEVA PROPUESTA.

ESTA DOCUMENTACIÓN DEBERÁ PRESENTARSE 15 (QUINCE) DÍAS ANTES DEL INICIO DE OBRA QUEDANDO LA EJECUCIÓN DE LAS TAREAS SUPEREDADA A LA APROBACIÓN EXPRESA Y DOCUMENTADA POR PARTE DE LOS INGENIEROS CALCULISTAS DE LA U.C.P. - MINISTERIO DE EDUCACIÓN.

NOTA 2:

VERIFICACIÓN DE ESTRUCTURA DE Hªº EXISTENTE
ESTE ÍTEM ES A COMPLETA RESPONSABILIDAD Y COSTO DE LA CONTRATISTA Y DEBERÁ INFORMARSE CON 15 DÍAS PREVIOS A LA EJECUCIÓN DE CUALQUIER TAREA QUE INVOLUCRE EL MISMO A LA INSPECCIÓN DE OBRA PARA SU APROBACIÓN.
LA CONTRATISTA TOMA PARA SÍ Y, LA RESPONSABILIDAD INTEGRAL EN CUANTO A LA ESTABILIDAD Y SEGURIDAD DE LAS CONSTRUCCIONES PREEXISTENTES SOBRE LAS QUE SE APOYE, VINCULE, SE VALGA O QUE MODIFIQUE DURANTE LA REALIZACIÓN DE LAS OBRAS DESCRIPTAS POR ESTE PLEGO, ESTANDO OBLIGADA POR TANTO, A RELEVAR MEDIANTE ENSAYOS Y ASCULTACIONES REALIZADAS POR ESPECIALISTAS EN LA MATERIA, DOCUMENTANDO EL FUNCIONAMIENTO ESTRUCTURAL, LA CALIDAD DE LOS MATERIALES Y LAS DIMENSIONES DE LOS ELEMENTOS CON DETALLES DE SUS ARMADURAS, PREVIÓ A LA EJECUCIÓN DE TAREA ALGUNA DE DEMOLICIÓN, MODIFICACIÓN DEL EXISTENTE Y/O OBRA NUEVA.. TODO ESTO, REALIZADO CON EL MÍNIMO DAÑO POSIBLE A LOS ELEMENTOS ESTRUCTURALES EXISTENTES. UNA VEZ DOCUMENTADAS LAS ESTRUCTURAS EXISTENTES, DEBERÁ VERIFICARLAS FRENTE A LOS NUEVOS ESTADOS DE CARGA Y SOLICITACIONES QUE LES TRANSMITAN LAS NUEVAS OBRAS, EN CASO DE QUE ALGUNOS ELEMENTOS NO VERIFIQUE SATISFACTORIAMENTE, LA CONTRATISTA DEBERÁ PROPONER LAS ADAPTACIONES, REFUERZOS, O CAMBIOS EN EL ESQUEMA ESTRUCTURAL CORRESPONDIENTES, RESPETANDO SIEMPRE EL ESPÍRITU DEL PLEGO Y RESPETANDO LA ARQUITECTURA ESTABLECIDA. ESTAS PROPUESTAS SERÁN ELEVADAS, JUNTO A LA MEMORIA DE CÁLCULO DE LA TOTALIDAD DE LAS ESTRUCTURAS (NUEVAS Y EXISTENTES MODIFICADAS) SEGÚN LO ESTABLECIDO EN EL RUBRO 3 ESTRUCTURA, EN SUS ÍTEM CORRESPONDIENTE A Hªº Y METÁLICAS; Y POR CONSIGUIENTE, LOS PLANOS DE ARQUITECTURA ACTUALIZADOS A LA DIRECCIÓN DE PROYECTOS Y ARQUITECTURA PARA SU CONTROL Y APROBACIÓN.

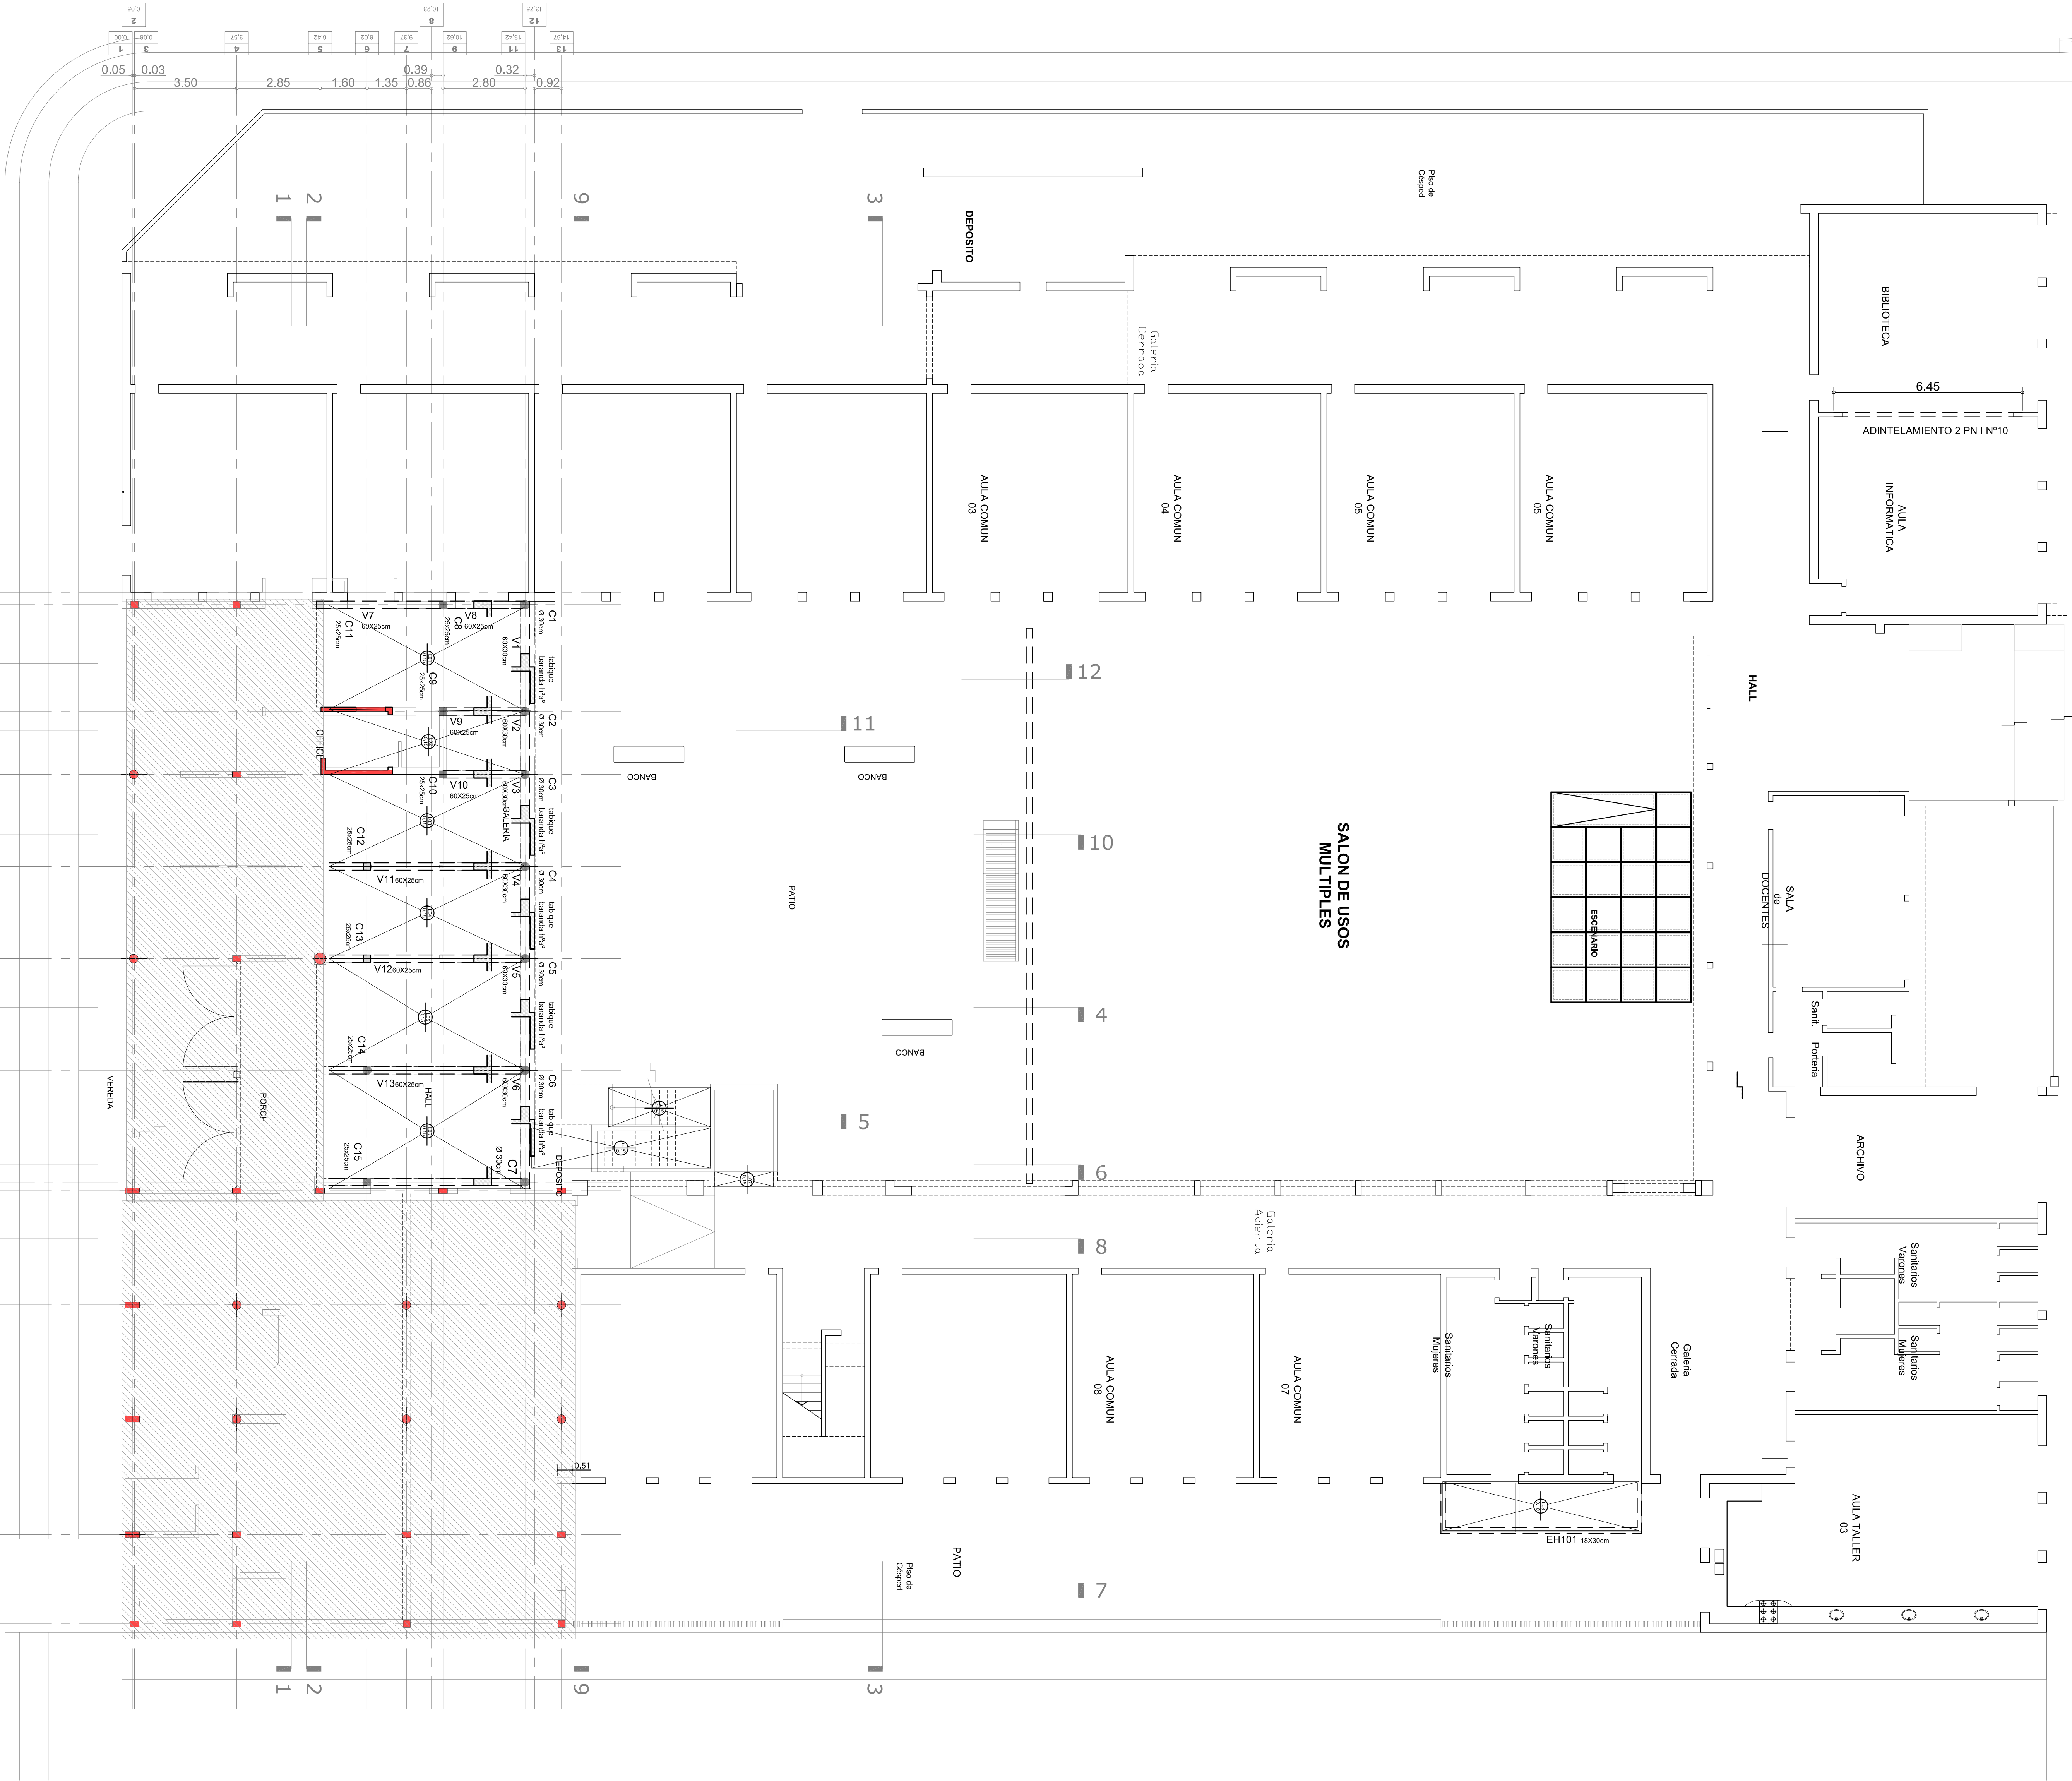


PLAN DE OBRAS

Ministerio de Educación y Deportes de la Nación


Ministerio de Educación de la Provincia de Santa Fe

Financiamiento
Ministerio de Educación y Deportes de la Nación

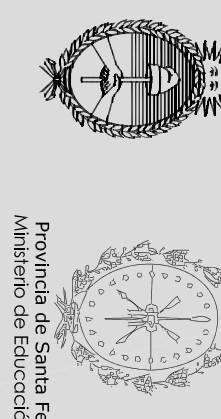

PLAN DE ESTRUCTURAS
ESTRUCTURA Hªº 3 PLANTA BAJA


E_02

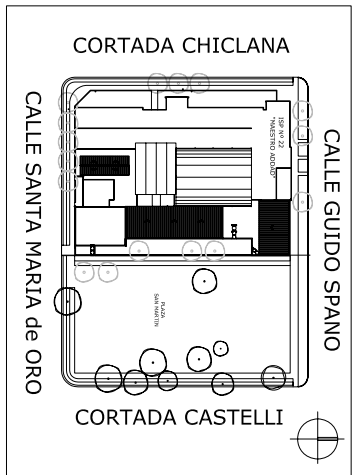

OBRA: ESCUELA N°14
Nivel Educativo: PRIMARIO

CUE: CUL


LOCALIZACIÓN: Fray Luis Beltrán
Dpto. San Lorenzo - Sta. Fe

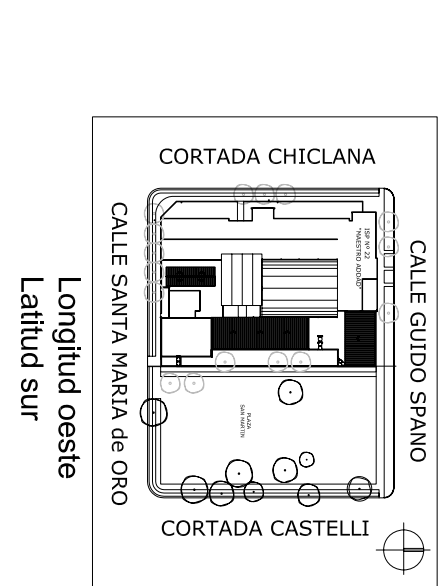

PLAN DE ESTRUCTURAS
ESTRUCTURA Hªº 3 PLANTA BAJA

E_02


Financiamiento
Ministerio de Educación y Deportes de la Nación

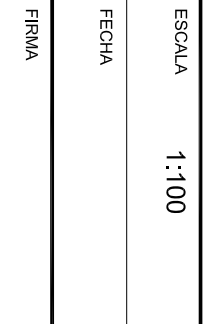

PLAN DE ESTRUCTURAS
ESTRUCTURA Hªº 3 PLANTA BAJA

E_02


Financiamiento
Ministerio de Educación y Deportes de la Nación

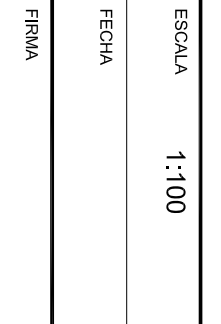

PLAN DE ESTRUCTURAS
ESTRUCTURA Hªº 3 PLANTA BAJA

E_02


Financiamiento
Ministerio de Educación y Deportes de la Nación

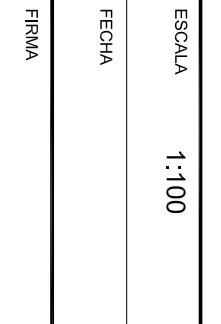

PLAN DE ESTRUCTURAS
ESTRUCTURA Hªº 3 PLANTA BAJA

E_02


Financiamiento
Ministerio de Educación y Deportes de la Nación

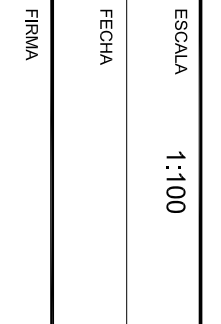

PLAN DE ESTRUCTURAS
ESTRUCTURA Hªº 3 PLANTA BAJA

E_02


Financiamiento
Ministerio de Educación y Deportes de la Nación

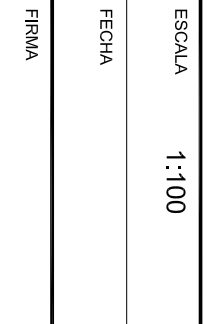

PLAN DE ESTRUCTURAS
ESTRUCTURA Hªº 3 PLANTA BAJA

E_02


Financiamiento
Ministerio de Educación y Deportes de la Nación

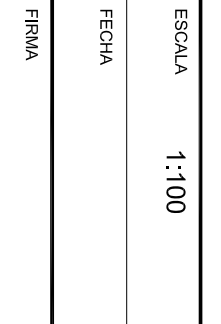

PLAN DE ESTRUCTURAS
ESTRUCTURA Hªº 3 PLANTA BAJA

E_02


Financiamiento
Ministerio de Educación y Deportes de la Nación

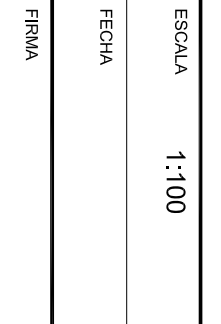

PLAN DE ESTRUCTURAS
ESTRUCTURA Hªº 3 PLANTA BAJA

E_02


Financiamiento
Ministerio de Educación y Deportes de la Nación

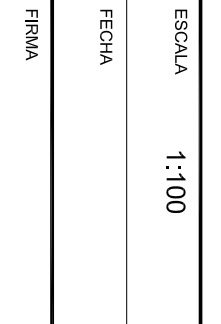

PLAN DE ESTRUCTURAS
ESTRUCTURA Hªº 3 PLANTA BAJA

E_02


Financiamiento
Ministerio de Educación y Deportes de la Nación

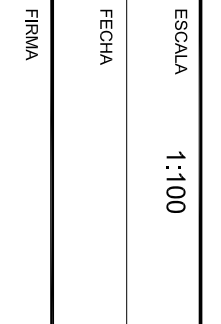

PLAN DE ESTRUCTURAS
ESTRUCTURA Hªº 3 PLANTA BAJA

E_02


Financiamiento
Ministerio de Educación y Deportes de la Nación

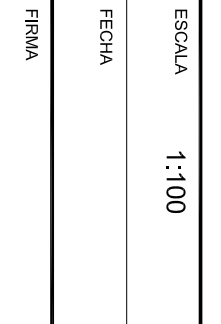

PLAN DE ESTRUCTURAS
ESTRUCTURA Hªº 3 PLANTA BAJA

E_02


Financiamiento
Ministerio de Educación y Deportes de la Nación

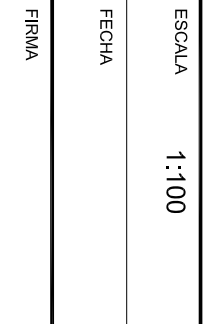

PLAN DE ESTRUCTURAS
ESTRUCTURA Hªº 3 PLANTA BAJA

E_02


Financiamiento
Ministerio de Educación y Deportes de la Nación

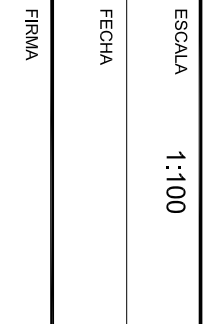

PLAN DE ESTRUCTURAS
ESTRUCTURA Hªº 3 PLANTA BAJA

E_02


Financiamiento
Ministerio de Educación y Deportes de la Nación

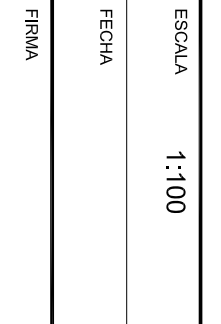

PLAN DE ESTRUCTURAS
ESTRUCTURA Hªº 3 PLANTA BAJA

E_02


Financiamiento
Ministerio de Educación y Deportes de la Nación

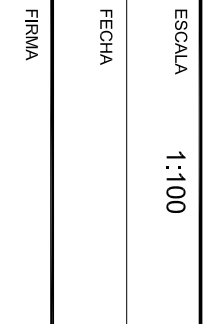

PLAN DE ESTRUCTURAS
ESTRUCTURA Hªº 3 PLANTA BAJA

E_02


Financiamiento
Ministerio de Educación y Deportes de la Nación

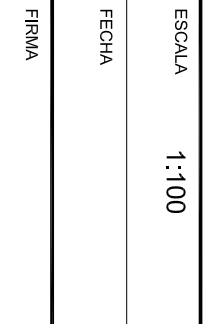

PLAN DE ESTRUCTURAS
ESTRUCTURA Hªº 3 PLANTA BAJA

E_02


Financiamiento
Ministerio de Educación y Deportes de la Nación

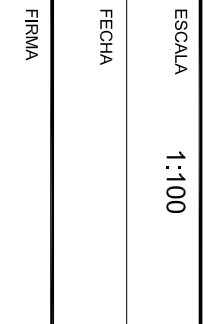

PLAN DE ESTRUCTURAS
ESTRUCTURA Hªº 3 PLANTA BAJA

E_02


Financiamiento
Ministerio de Educación y Deportes de la Nación

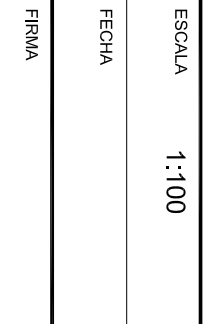

PLAN DE ESTRUCTURAS
ESTRUCTURA Hªº 3 PLANTA BAJA

E_02


Financiamiento
Ministerio de Educación y Deportes de la Nación

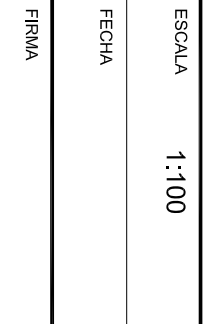

PLAN DE ESTRUCTURAS
ESTRUCTURA Hªº 3 PLANTA BAJA

E_02


Financiamiento
Ministerio de Educación y Deportes de la Nación

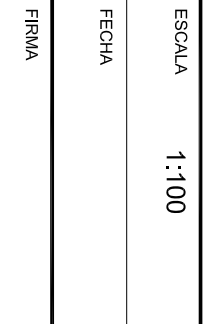

PLAN DE ESTRUCTURAS
ESTRUCTURA Hªº 3 PLANTA BAJA

E_02


Financiamiento
Ministerio de Educación y Deportes de la Nación

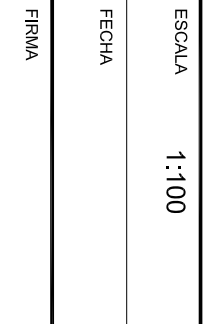

PLAN DE ESTRUCTURAS
ESTRUCTURA Hªº 3 PLANTA BAJA

E_02


Financiamiento
Ministerio de Educación y Deportes de la Nación

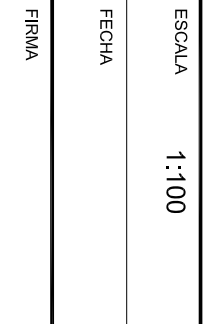

PLAN DE ESTRUCTURAS
ESTRUCTURA Hªº 3 PLANTA BAJA

E_02


Financiamiento
Ministerio de Educación y Deportes de la Nación

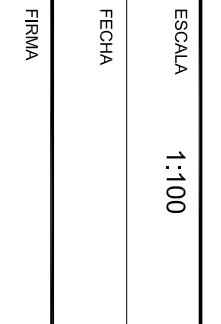

PLAN DE ESTRUCTURAS
ESTRUCTURA Hªº 3 PLANTA BAJA

E_02


Financiamiento
Ministerio de Educación y Deportes de la Nación

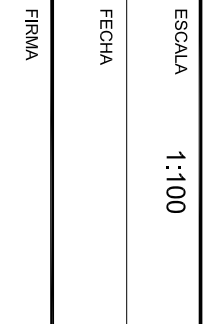

PLAN DE ESTRUCTURAS
ESTRUCTURA Hªº 3 PLANTA BAJA

E_02


Financiamiento
Ministerio de Educación y Deportes de la Nación

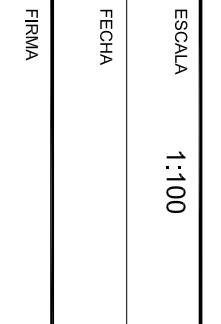

PLAN DE ESTRUCTURAS
ESTRUCTURA Hªº 3 PLANTA BAJA

E_02


Financiamiento
Ministerio de Educación y Deportes de la Nación

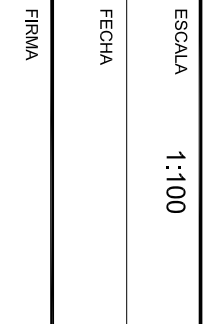

PLAN DE ESTRUCTURAS
ESTRUCTURA Hªº 3 PLANTA BAJA

E_02


Financiamiento
Ministerio de Educación y Deportes de la Nación

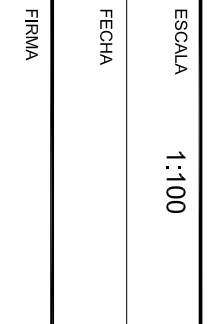

PLAN DE ESTRUCTURAS
ESTRUCTURA Hªº 3 PLANTA BAJA

E_02


Financiamiento
Ministerio de Educación y Deportes de la Nación

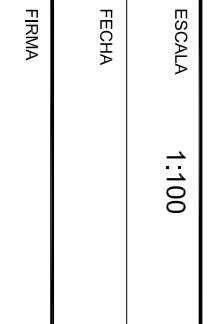

PLAN DE ESTRUCTURAS
ESTRUCTURA Hªº 3 PLANTA BAJA

E_02


Financiamiento
Ministerio de Educación y Deportes de la Nación

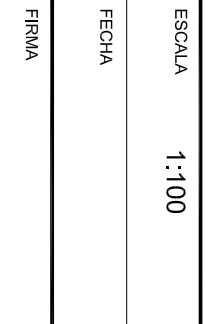

PLAN DE ESTRUCTURAS
ESTRUCTURA Hªº 3 PLANTA BAJA

E_02


Financiamiento
Ministerio de Educación y Deportes de la Nación

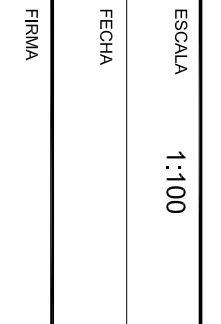

PLAN DE ESTRUCTURAS
ESTRUCTURA Hªº 3 PLANTA BAJA

E_02


Financiamiento
Ministerio de Educación y Deportes de la Nación

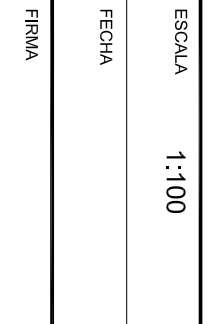

PLAN DE ESTRUCTURAS
ESTRUCTURA Hªº 3 PLANTA BAJA

E_02


Financiamiento
Ministerio de Educación y Deportes de la Nación

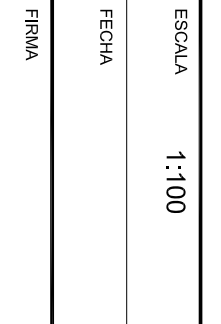

PLAN DE ESTRUCTURAS
ESTRUCTURA Hªº 3 PLANTA BAJA

E_02


Financiamiento
Ministerio de Educación y Deportes de la Nación

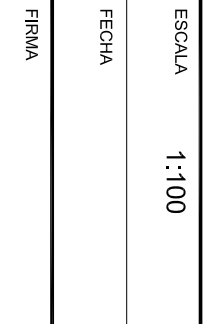

PLAN DE ESTRUCTURAS
ESTRUCTURA Hªº 3 PLANTA BAJA

E_02


Financiamiento
Ministerio de Educación y Deportes de la Nación

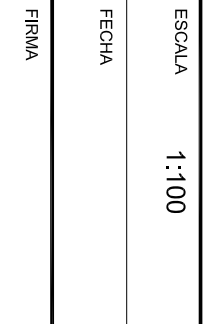

PLAN DE ESTRUCTURAS
ESTRUCTURA Hªº 3 PLANTA BAJA

E_02


Financiamiento
Ministerio de Educación y Deportes de la Nación

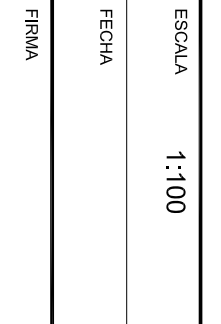

PLAN DE ESTRUCTURAS
ESTRUCTURA Hªº 3 PLANTA BAJA

E_02


Financiamiento
Ministerio de Educación y Deportes de la Nación

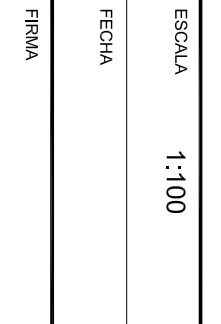

PLAN DE ESTRUCTURAS
ESTRUCTURA Hªº 3 PLANTA BAJA

E_02


Financiamiento
Ministerio de Educación y Deportes de la Nación

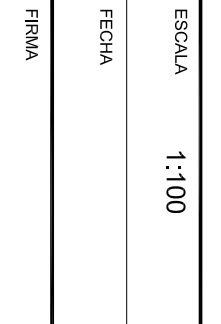

PLAN DE ESTRUCTURAS
ESTRUCTURA Hªº 3 PLANTA BAJA

E_02


Financiamiento
Ministerio de Educación y Deportes de la Nación

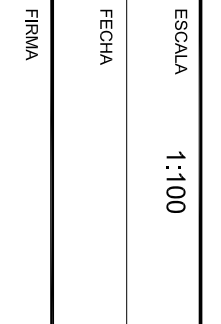

PLAN DE ESTRUCTURAS
ESTRUCTURA Hªº 3 PLANTA BAJA

E_02


Financiamiento
Ministerio de Educación y Deportes de la Nación

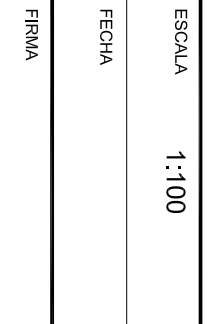

PLAN DE ESTRUCTURAS
ESTRUCTURA Hªº 3 PLANTA BAJA

E_02


Financiamiento
Ministerio de Educación y Deportes de la Nación

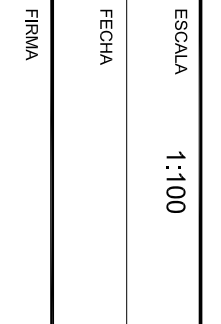

PLAN DE ESTRUCTURAS
ESTRUCTURA Hªº 3 PLANTA BAJA

E_02


Financiamiento
Ministerio de Educación y Deportes de la Nación

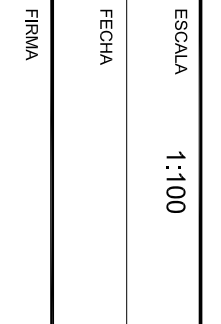

PLAN DE ESTRUCTURAS
ESTRUCTURA Hªº 3 PLANTA BAJA

E_02


Financiamiento
Ministerio de Educación y Deportes de la Nación

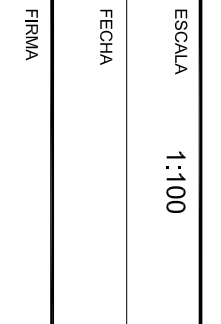

PLAN DE ESTRUCTURAS
ESTRUCTURA Hªº 3 PLANTA BAJA

E_02


Financiamiento
Ministerio de Educación y Deportes de la Nación

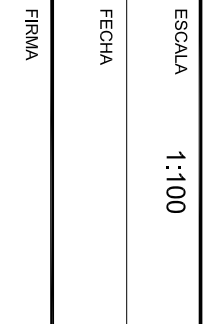

PLAN DE ESTRUCTURAS
ESTRUCTURA Hªº 3 PLANTA BAJA

E_02


Financiamiento
Ministerio de Educación y Deportes de la Nación

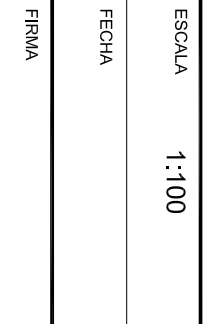

PLAN DE ESTRUCTURAS
ESTRUCTURA Hªº 3 PLANTA BAJA

E_02


Financiamiento
Ministerio de Educación y Deportes de la Nación

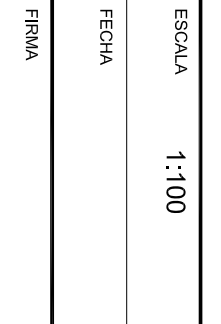

PLAN DE ESTRUCTURAS
ESTRUCTURA Hªº 3 PLANTA BAJA

E_02


Financiamiento
Ministerio de Educación y Deportes de la Nación

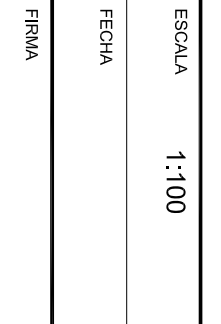

PLAN DE ESTRUCTURAS
ESTRUCTURA Hªº 3 PLANTA BAJA

E_02


Financiamiento
Ministerio de Educación y Deportes de la Nación

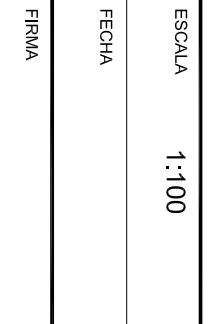

PLAN DE ESTRUCTURAS
ESTRUCTURA Hªº 3 PLANTA BAJA

E_02


Financiamiento
Ministerio de Educación y Deportes de la Nación

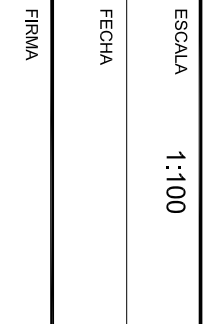

PLAN DE ESTRUCTURAS
ESTRUCTURA Hªº 3 PLANTA BAJA

E_02


Financiamiento
Ministerio de Educación y Deportes de la Nación

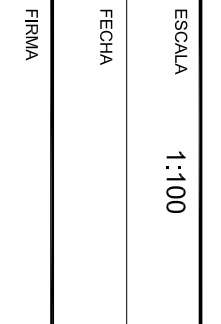

PLAN DE ESTRUCTURAS
ESTRUCTURA Hªº 3 PLANTA BAJA

E_02


Financiamiento
Ministerio de Educación y Deportes de la Nación

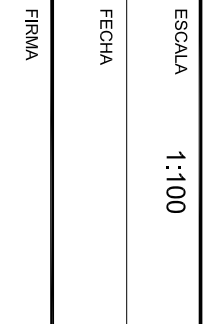

PLAN DE ESTRUCTURAS
ESTRUCTURA Hªº 3 PLANTA BAJA

E_02


Financiamiento
Ministerio de Educación y Deportes de la Nación

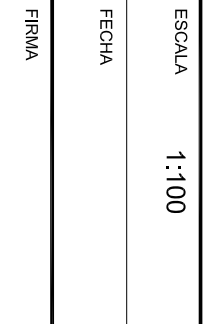

PLAN DE ESTRUCTURAS
ESTRUCTURA Hªº 3 PLANTA BAJA

E_02


Financiamiento
Ministerio de Educación y Deportes de la Nación

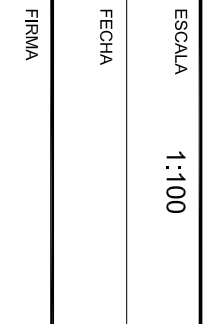

PLAN DE ESTRUCTURAS
ESTRUCTURA Hªº 3 PLANTA BAJA

E_02


Financiamiento
Ministerio de Educación y Deportes de la Nación

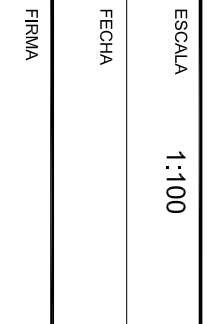

PLAN DE ESTRUCTURAS
ESTRUCTURA Hªº 3 PLANTA BAJA

E_02

Financiamiento
Ministerio de Educación y Deportes de la Nación

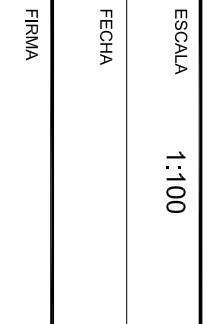

PLAN DE ESTRUCTURAS
ESTRUCTURA Hªº 3 PLANTA BAJA

E_02

Financiamiento
Ministerio de Educación y Deportes de la Nación

