


MENSURA del TERRENO

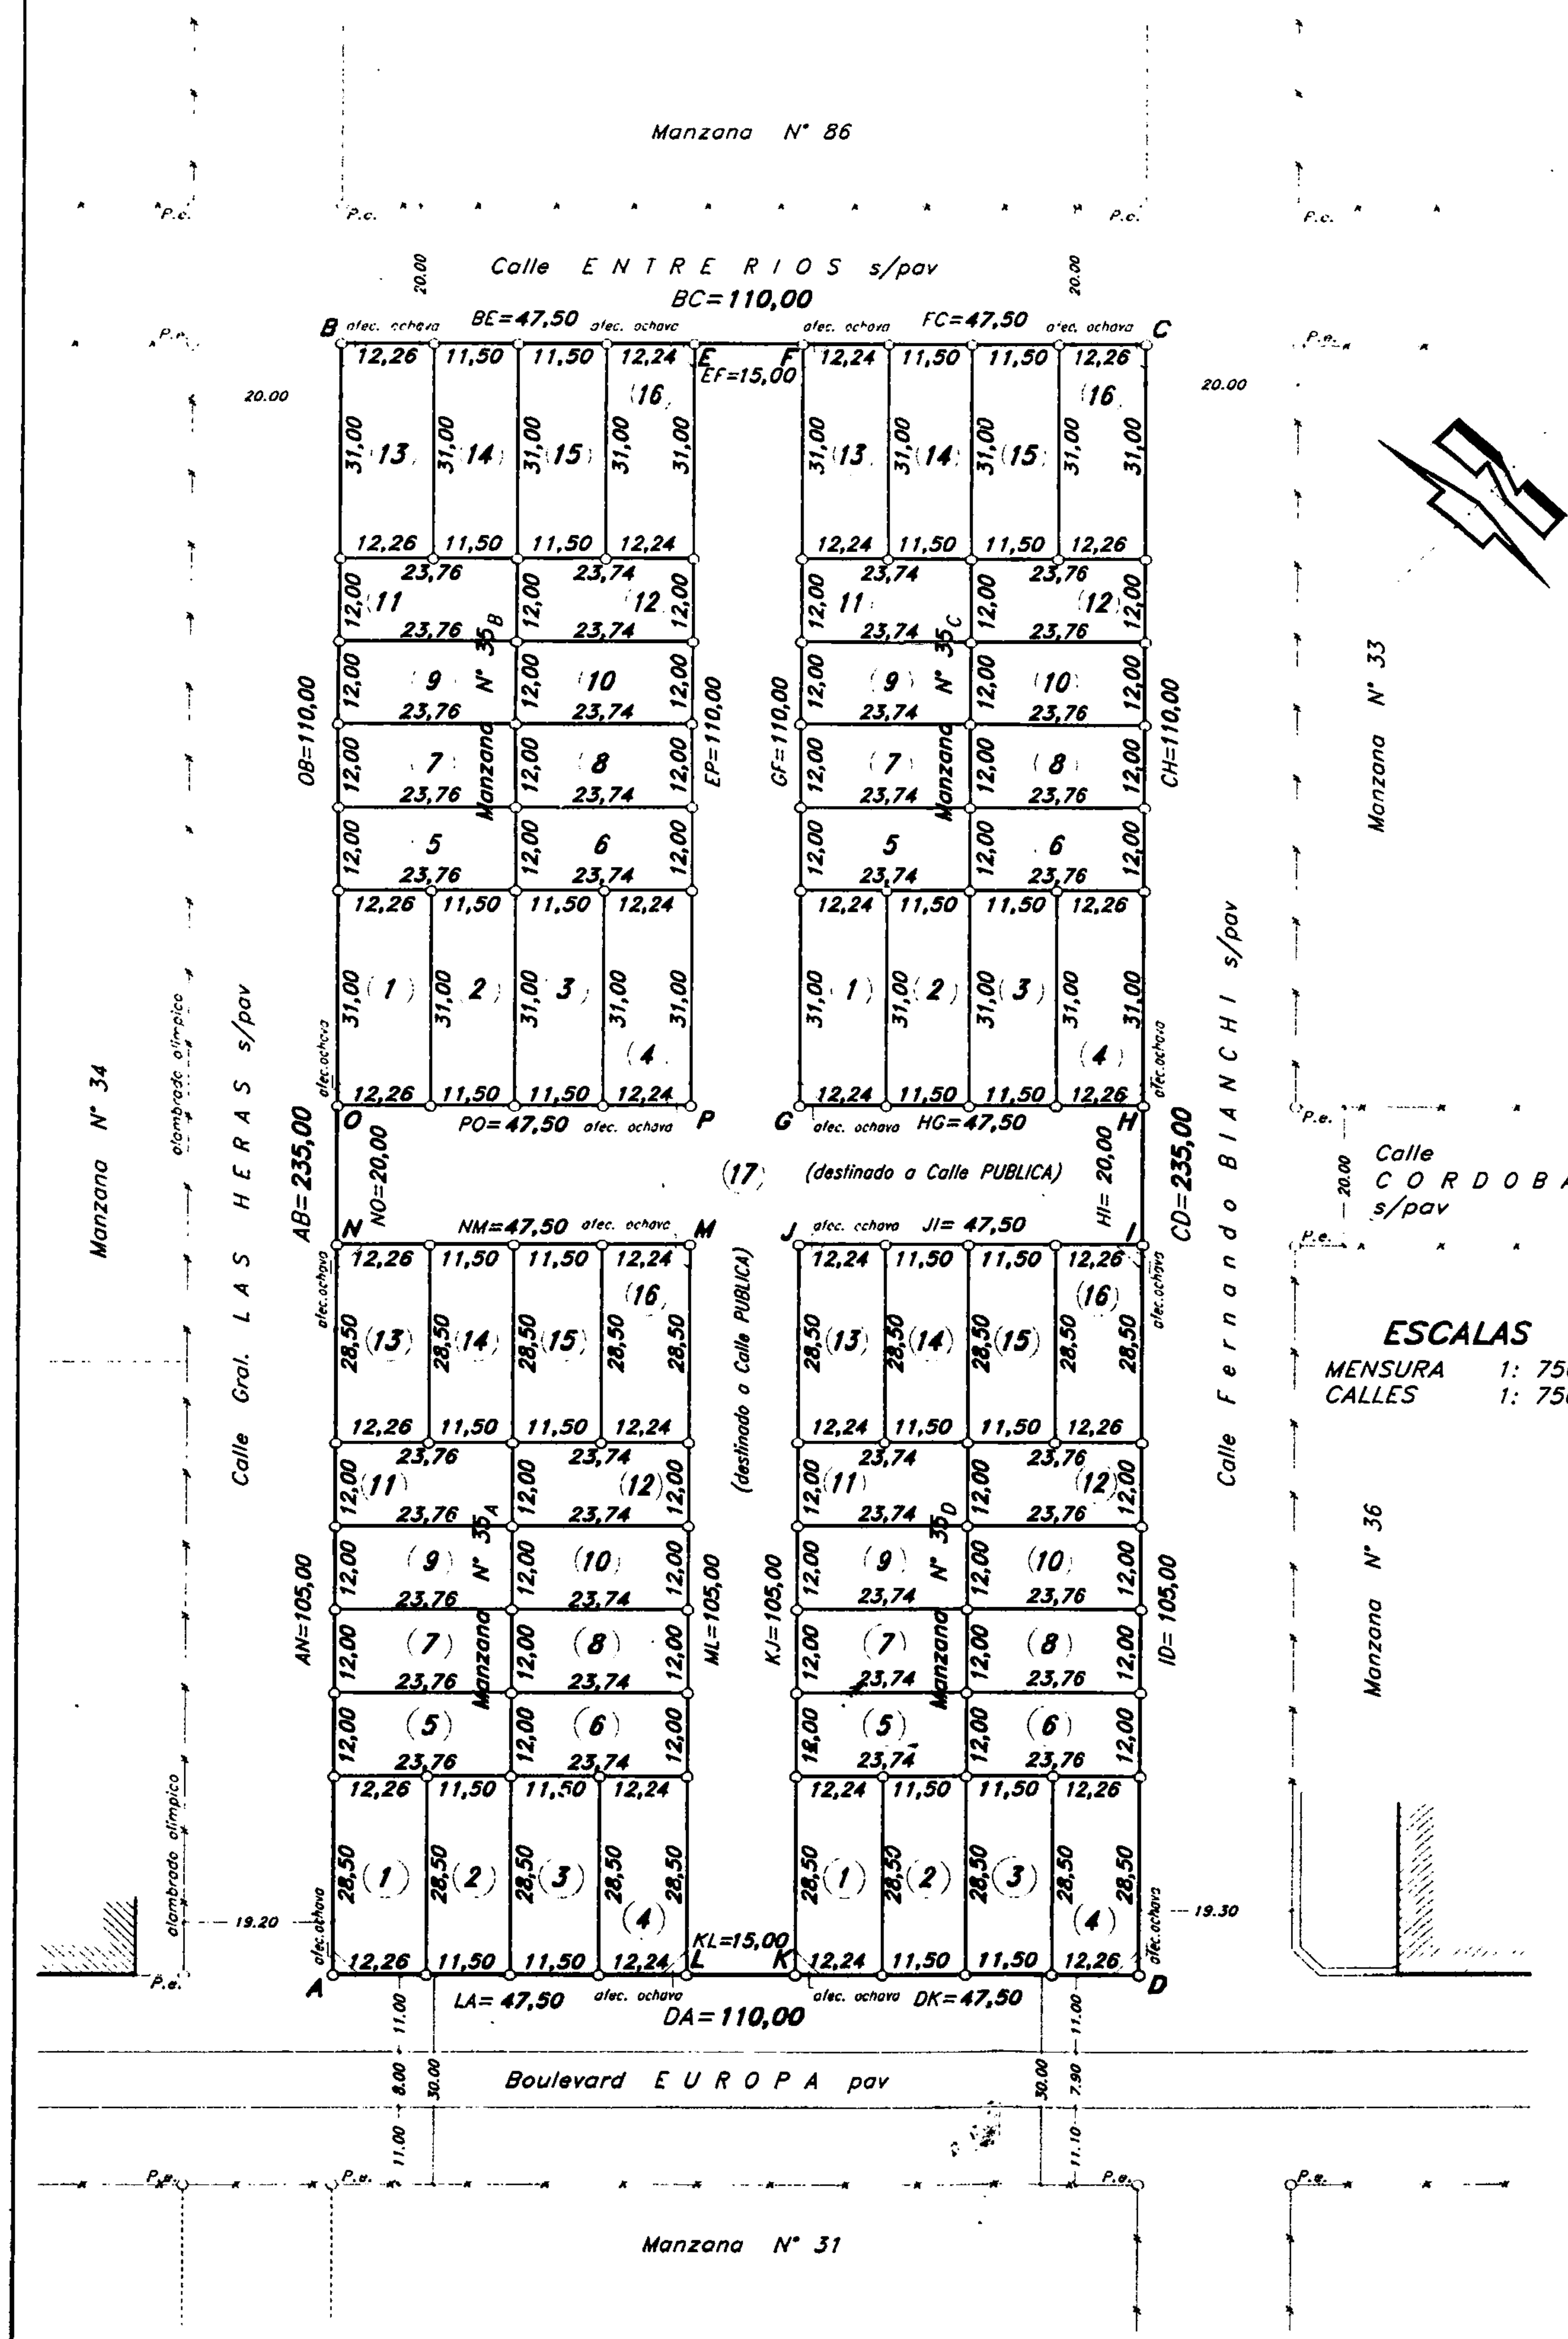

BALANCE de SUPERFICIES

Manzana N° 35A

Lote N°	Superficie (m ²)
1	349,41
2	327,75
3	327,75
4	348,84
5	285,12
6	284,88
7	285,12
8	284,88
9	285,12
10	284,88
11	285,12
12	284,88
13	349,41
14	327,75
15	327,75
16	348,84
TOTAL	4.987,50

Manzana N° 35B

Lote N°	Superficie (m ²)
1	380,06
2	356,50
3	356,50
4	379,44
5	285,12
6	284,88
7	285,12
8	284,88
9	285,12
10	284,88
11	285,12
12	284,88
13	380,06
14	356,50
15	356,50
16	379,44
TOTAL	5.225,00

Manzana N° 35C


Lote N°	Superficie (m ²)
1	379,44
2	356,50
3	356,50
4	380,06
5	284,88
6	285,12
7	284,88
8	285,12
9	284,88
10	285,12
11	284,88
12	285,12
13	379,44
14	356,50
15	356,50
16	380,06
TOTAL	5.225,00

Manzana N° 35D

Lote N°	Superficie (m ²)
1	348,84
2	327,75
3	327,75
4	349,41
5	284,88
6	285,12
7	284,88
8	285,12
9	284,88
10	285,12
11	284,88
12	285,12
13	348,84
14	327,75
15	327,75
16	349,41
TOTAL	4.987,50

CROQUIS SEGUN TITULO

Una fracción de terreno, que se designa como Manzana Numero TREINTA Y CINCO (35), en la Sección Norte, del plano oficial del Pueblo EL TREBOL, Departamento SAN MARTIN, Provincia de SANTA FE, que según plano N° 80.003/76 mide:

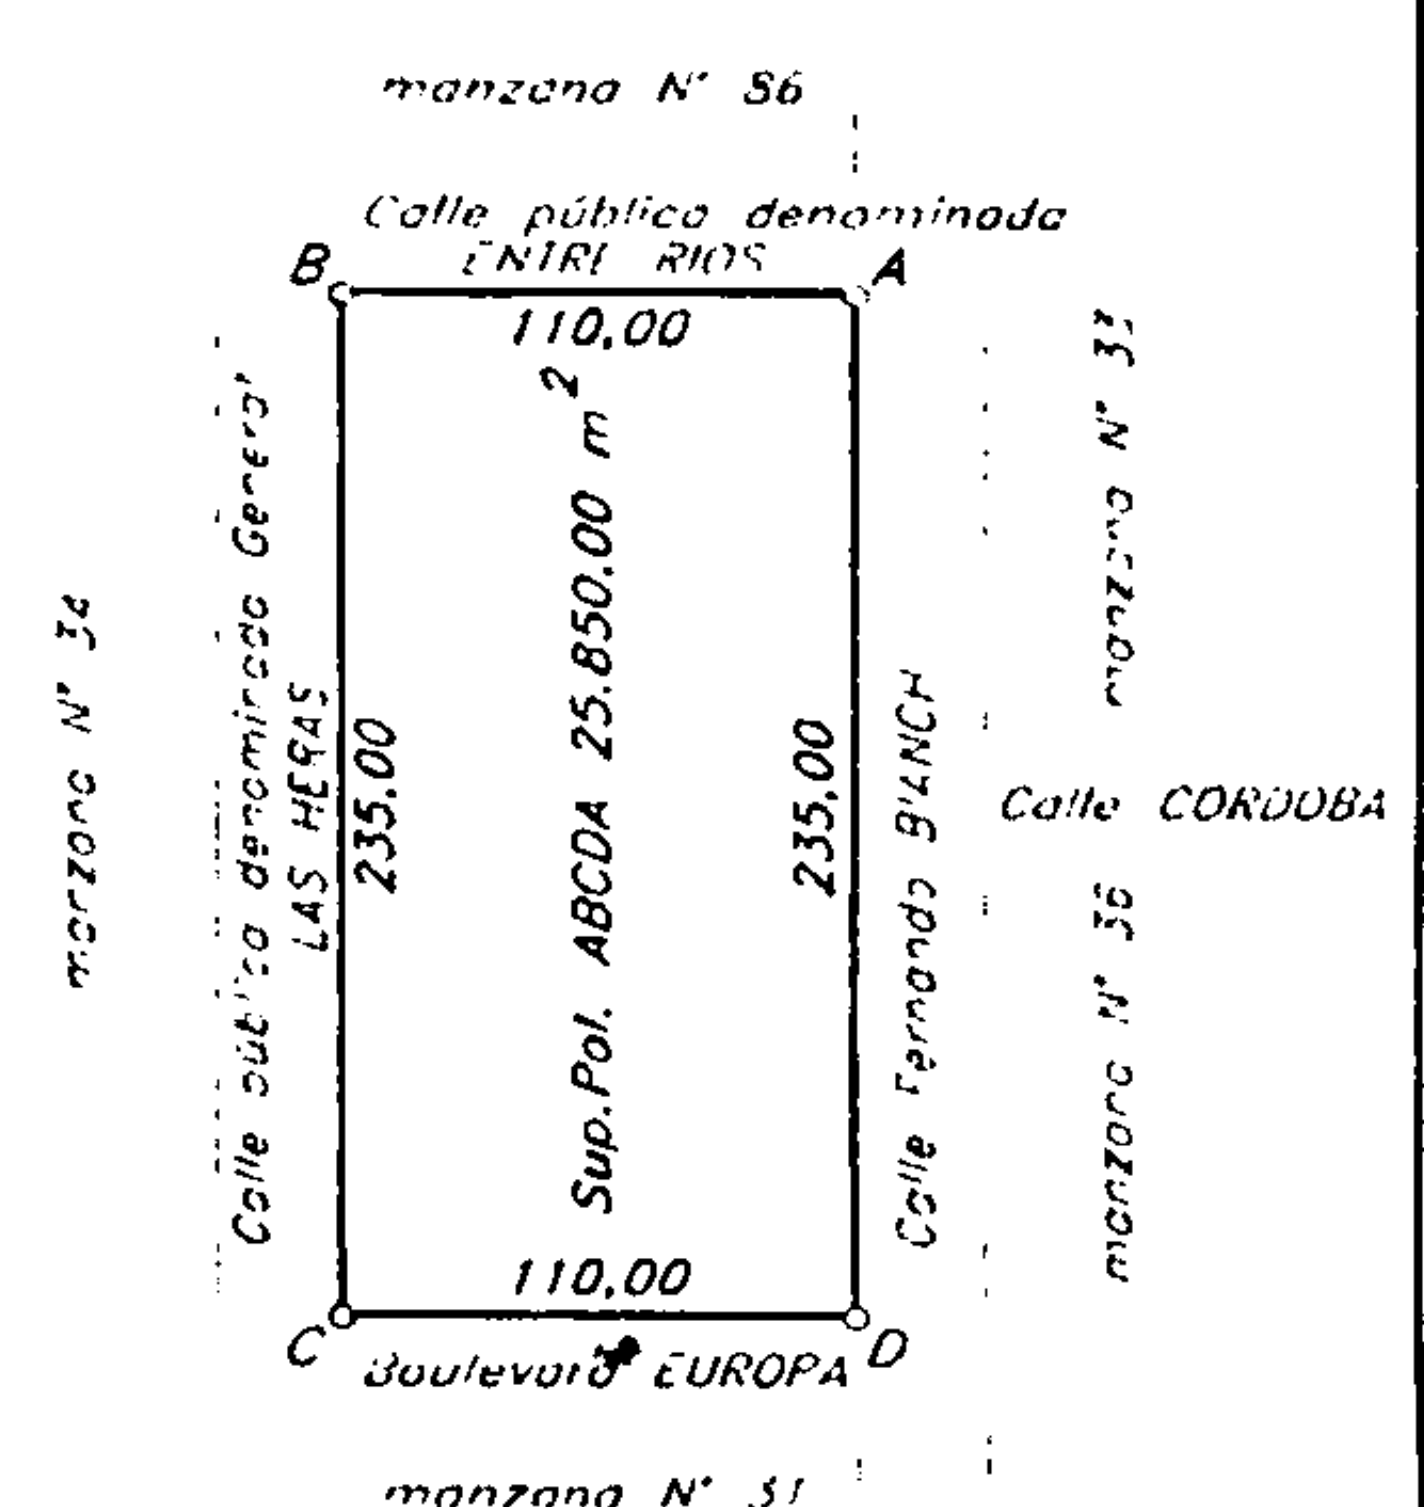

PROVINCIA DE SANTA FE

DEPARTAMENTO: SAN MARTIN

DISTRITO: EL TREBOL

LUGAR: Ciudad EL TREBOL

(Zona Suburbana)

OBJETO: MENSURA - URBANIZACION y LOTEO

PROPIEDAD DE

DIRECCION PROVINCIAL DE VIVIENDA Y URBANISMO

INMUEBLE: Manzana N° 35 Sección NORTE plano oficial Plano N° 80.003 Calle ENTRE RIOS-Bv. EUROPA-LAS HERAS y Fernando BIANCHI

DOMINIO: Toma: 215 Par Folio: 53 N° 2.478 Año: 1999

BALANCE de SUPERFICIES

SUP.S/TITULO (Pol. ABCDA Plano N° 80.003/76) 25.850,00 m²

SUP. S/M. MANZANA N° 35A Pol. (ANMLA) 4.987,50 m²

SUP. S/M. MANZANA N° 35B Pol. (OBEPO) 5.225,00 m²

SUP. S/M. MANZANA N° 35C Pol. (GFCHC) 5.225,00 m²

SUP. S/M. MANZANA N° 35D Pol. (KJDK) 4.987,50 m²

SUP. S/M. LOTE N° 17 Pol. (NOPL-GHJULMN) 5.425,00 m²

(Destinado Calle PUBLICA)

SUP. TOTAL S/ MENSURA Pol. (ABCDA) 25.850,00 m²

[Signature]

RODOLFO JOSE MAURINO
AGRICULTOR I.CO.P.A. 1-0087
Bv. America N° 1136 El Trebol

EL TREBOL Abril de 2003

OBSERVACIONES

Medidas lineales en metros Angulos no indicados son de 90° y 270° Certifico el amojonamiento con mojones de hierro diametro 10 mm (m.f.e) en todos los vertices * * * alambrado Ancho oficial de Calles: 20,00 mts. s/Dup. N° 47 S/M Según mensura P.e. Poste esquinero. Lote N° 17 destinado para apertura de Calle PUBLICA y librado al uso Publico s/Ord. N° 535/03 Modifica Plano N° 80.003 Sobre la fracción mensurada no existen mejoras Realicé personalmente las operaciones en el terreno de la presente mensura el día 25-04-2003

NOMENCLATURA CATASTRAL

Secc.	Polig.	Manzana	Parcela	Subparc
0,1		0,1,17	0,0,0,1	0,0,0,0

SERVICIO DE CATASTRO

INFORMACIÓN TERRITORIAL

Dirección TOPOCARTOGRAFICA

SANTA FE

24 OCT. 2003

PLANO REGISTRADO BAJO EL

N° 135448

AGUTM. DELFOR L. GOMEZ

DPTO. TOPOGRAFIA

Servicio de Catastro e Información Territorial

DETALLE OCHAVA TIPO

