


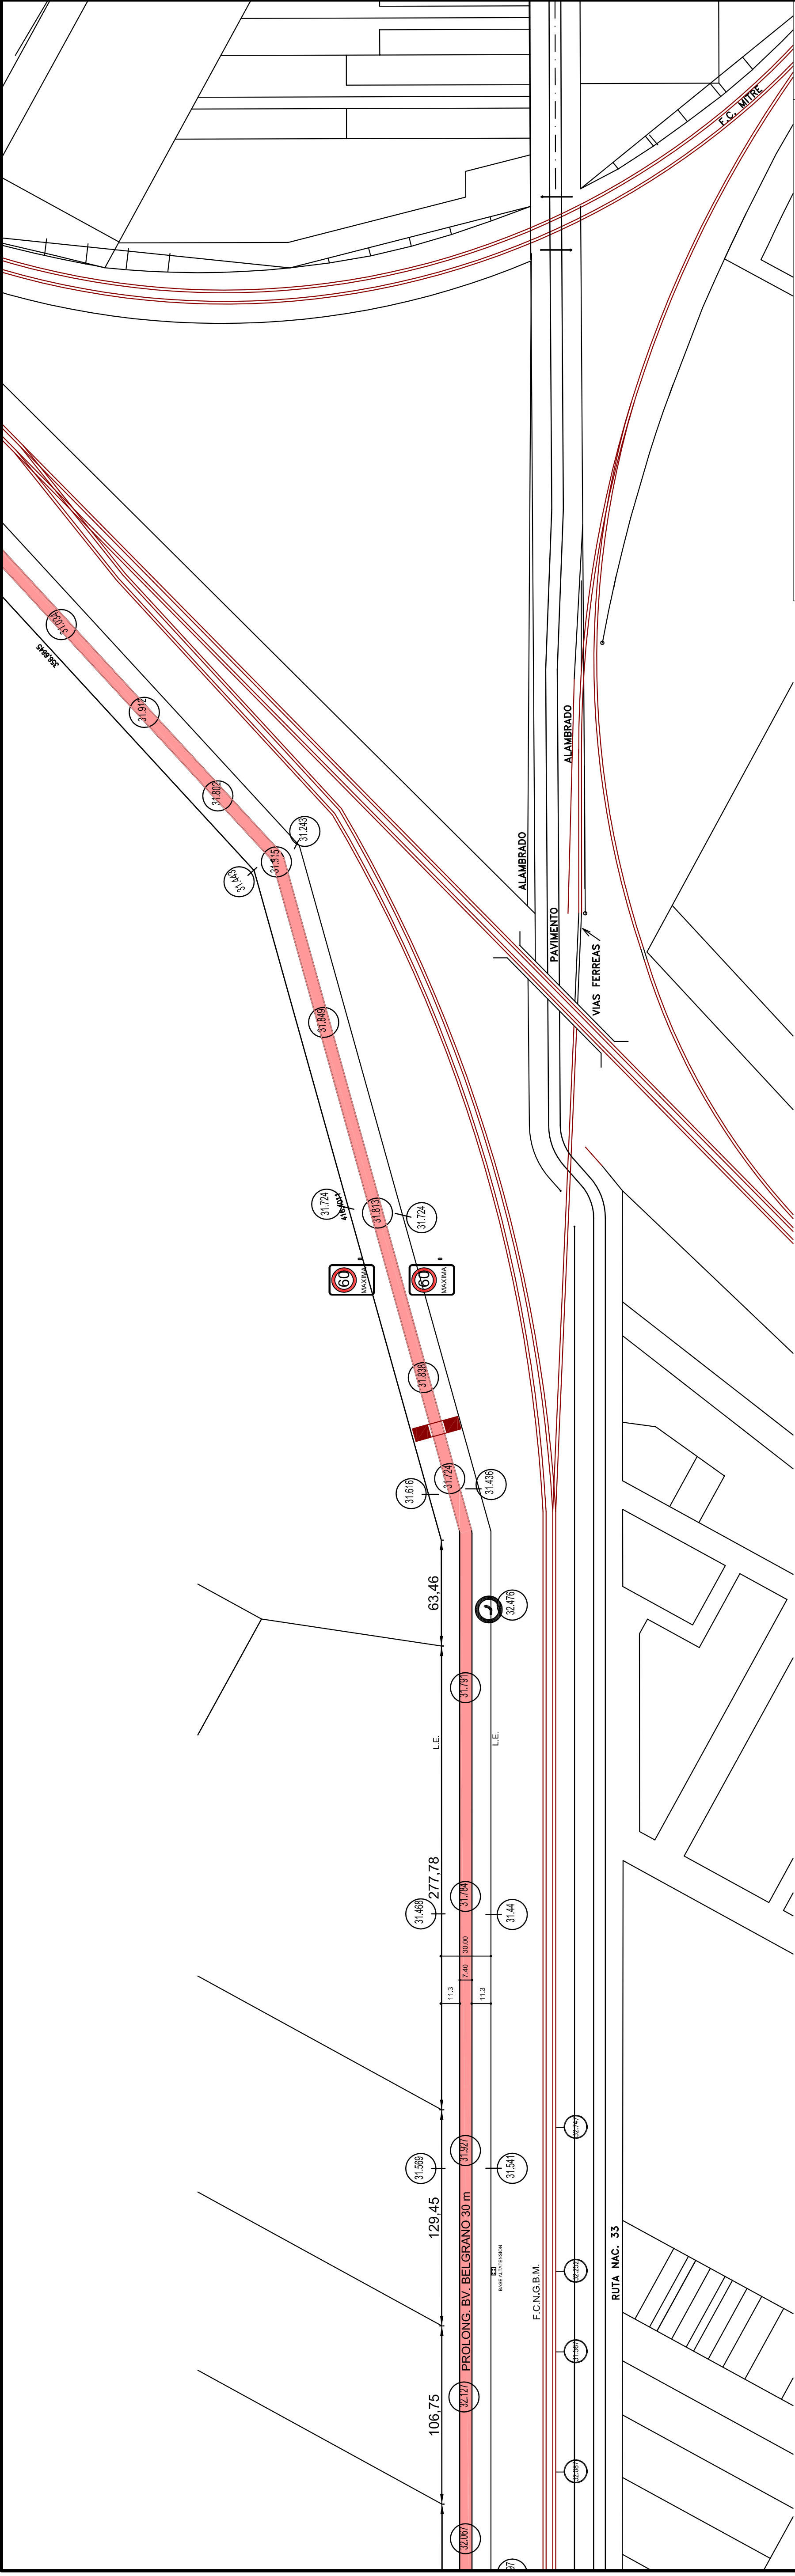

MUNICIPALIDAD DE PEREZ - PROVINCIA DE SANTA FE

SECRETARIA DE OBRAS Y SERVICIOS PUBLICOS

INTENDENTE MUNICIPAL: LIC. PABLO CORSALINI

OBRA: Prolongacion Av. Belgrano CARPETA ASFALTICA desde Lopez hasta el Jilguero (Cabin 9)

SECRETARIO DE OBRAS Y SERVICIOS PUBLICO: ING. JORGE A. BARRIONUEVO

DIRECTOR DE OBRAS Y SERVICIOS PUBLICO: TEC. MARCELO SUAREZ

DICIEMBRE 2016

DIBUJO TECNICO

Arq. VANESA SAMINIAS

Plano N°

09

REFERENCIAS PLANTA TRAMO I:

- COLUMNAS DE HIERRO EXISTENTES.
- COTAS DE NIVEL REFERIDAS AL I.G.M.
- ALCANTARILLAS A REALIZAR
- LINEA DE EDIFICACION MUNICIPAL
- UBICACION SUMIDEROS

SEÑALIZACION VERTICAL:

- 60 MAXIMA
- 20 MAXIMA
- PEATONES

SEÑALIZACION HORIZONTAL:

- Flechas marcando sentido de circulacion
- Línea discontinua blanca en el sector de ruta (division de carriles)
- Doble línea amarilla en el sector de curva (no adelantarse)
- Línea continua blanca a ambos lados de la cinta asfáltica (fin de la cinta asfáltica)
- Líneas blancas horizontales (cenda peatonal)
- Línea blanca transversal a la cinta blanca (reducción de velocidad)