

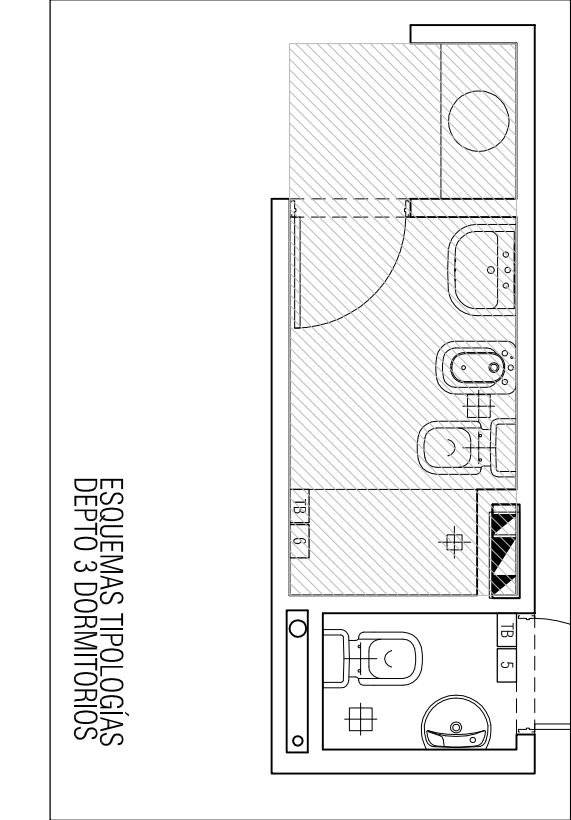
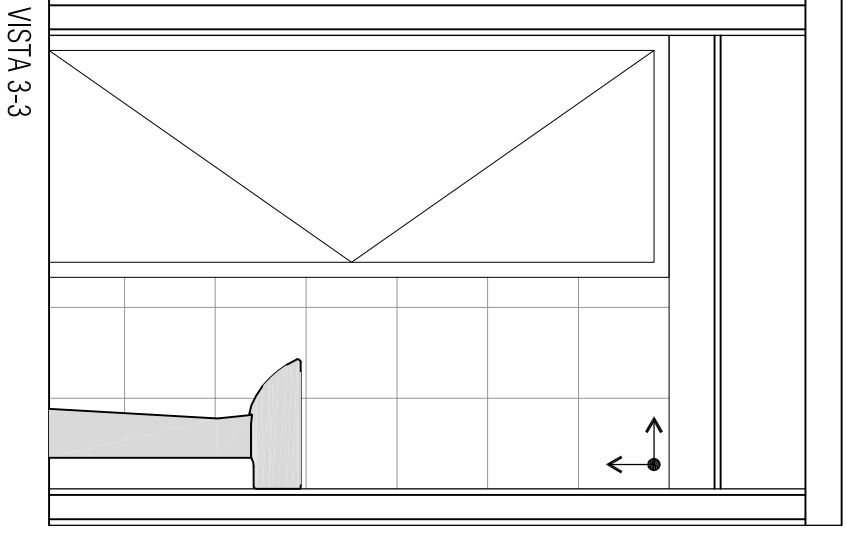


BAÑO DEPTO 3 DORMITORIOS			TB5
PISO: cerámico			
CIELORRASO: Suspendido tipo Durlock Placa verde			
MUROS: Revoque interior completo + pintura s/ plano			
REVESTIMIENTO: cerámico a definir h=2.05m			
ARTEFACTOS:			
Inodoro Ferrum Línea Bari o similar			
Bidet Ferrum Línea Bari o similar			
Lavatorio Ferrum Línea Bari o similar			
Grifería FV Línea Allegro o similar			

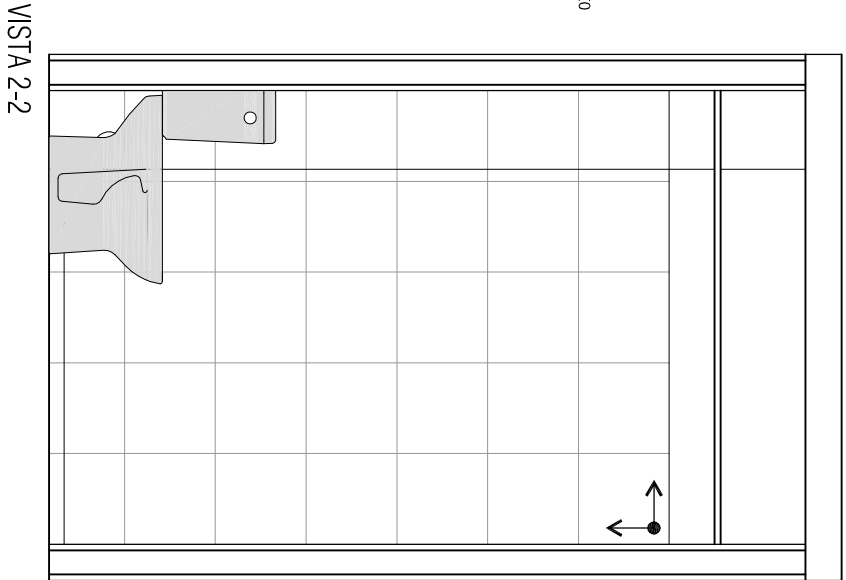

TB	5	CANTIDAD: 2 x PT.	6
----	---	-------------------	---

PLANTA

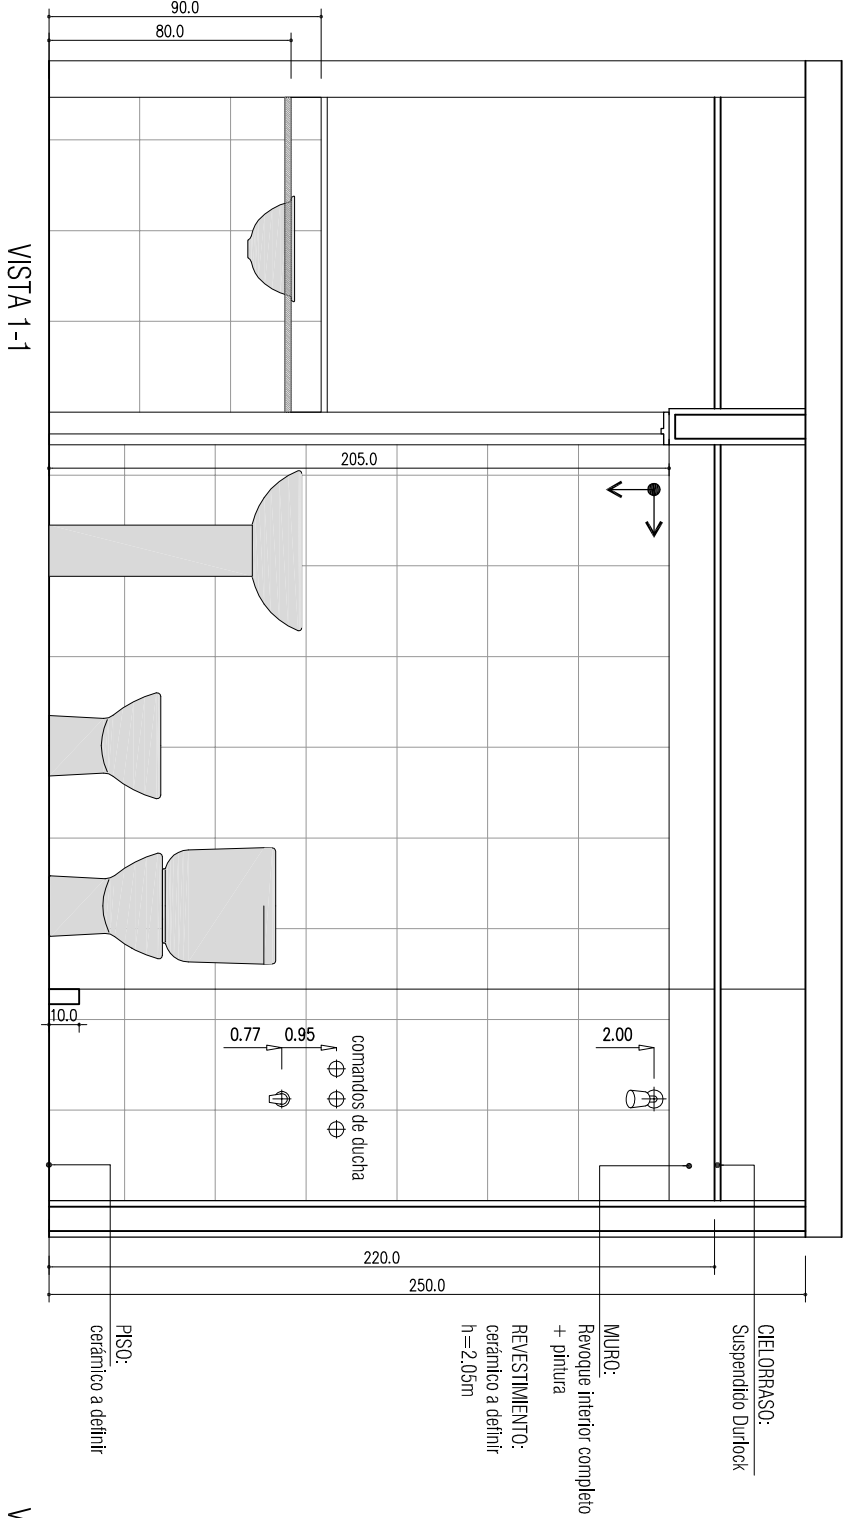

VISTA 1-1

VISTA 2-2

VISTA 3-3