


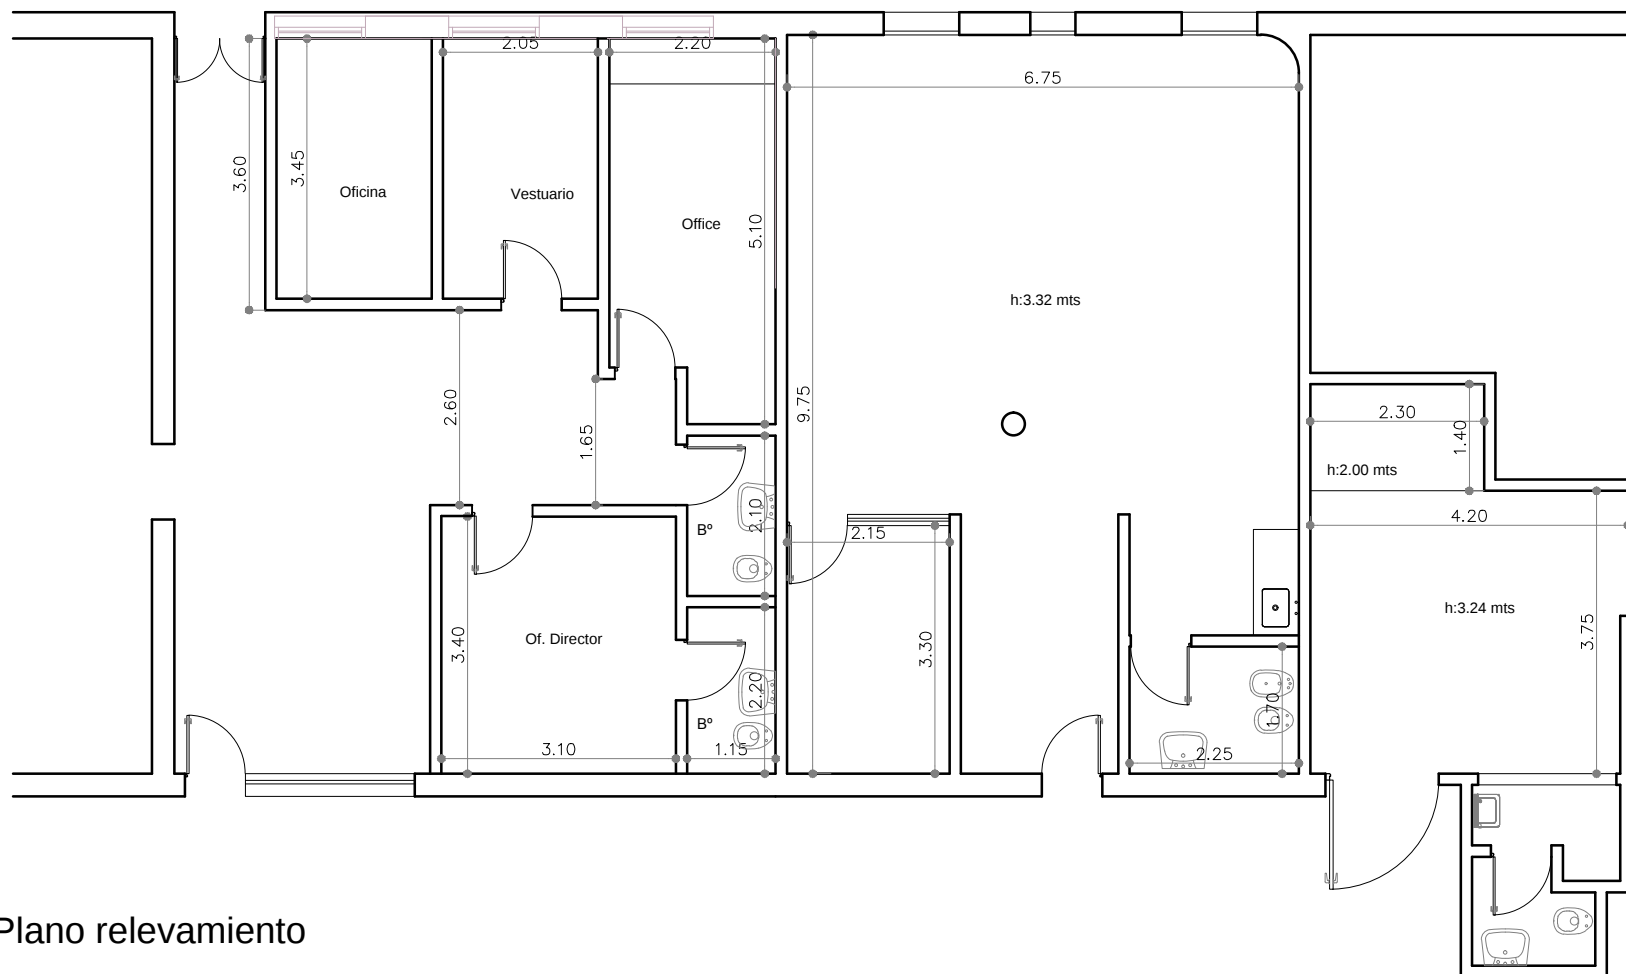

Plano relevamiento