


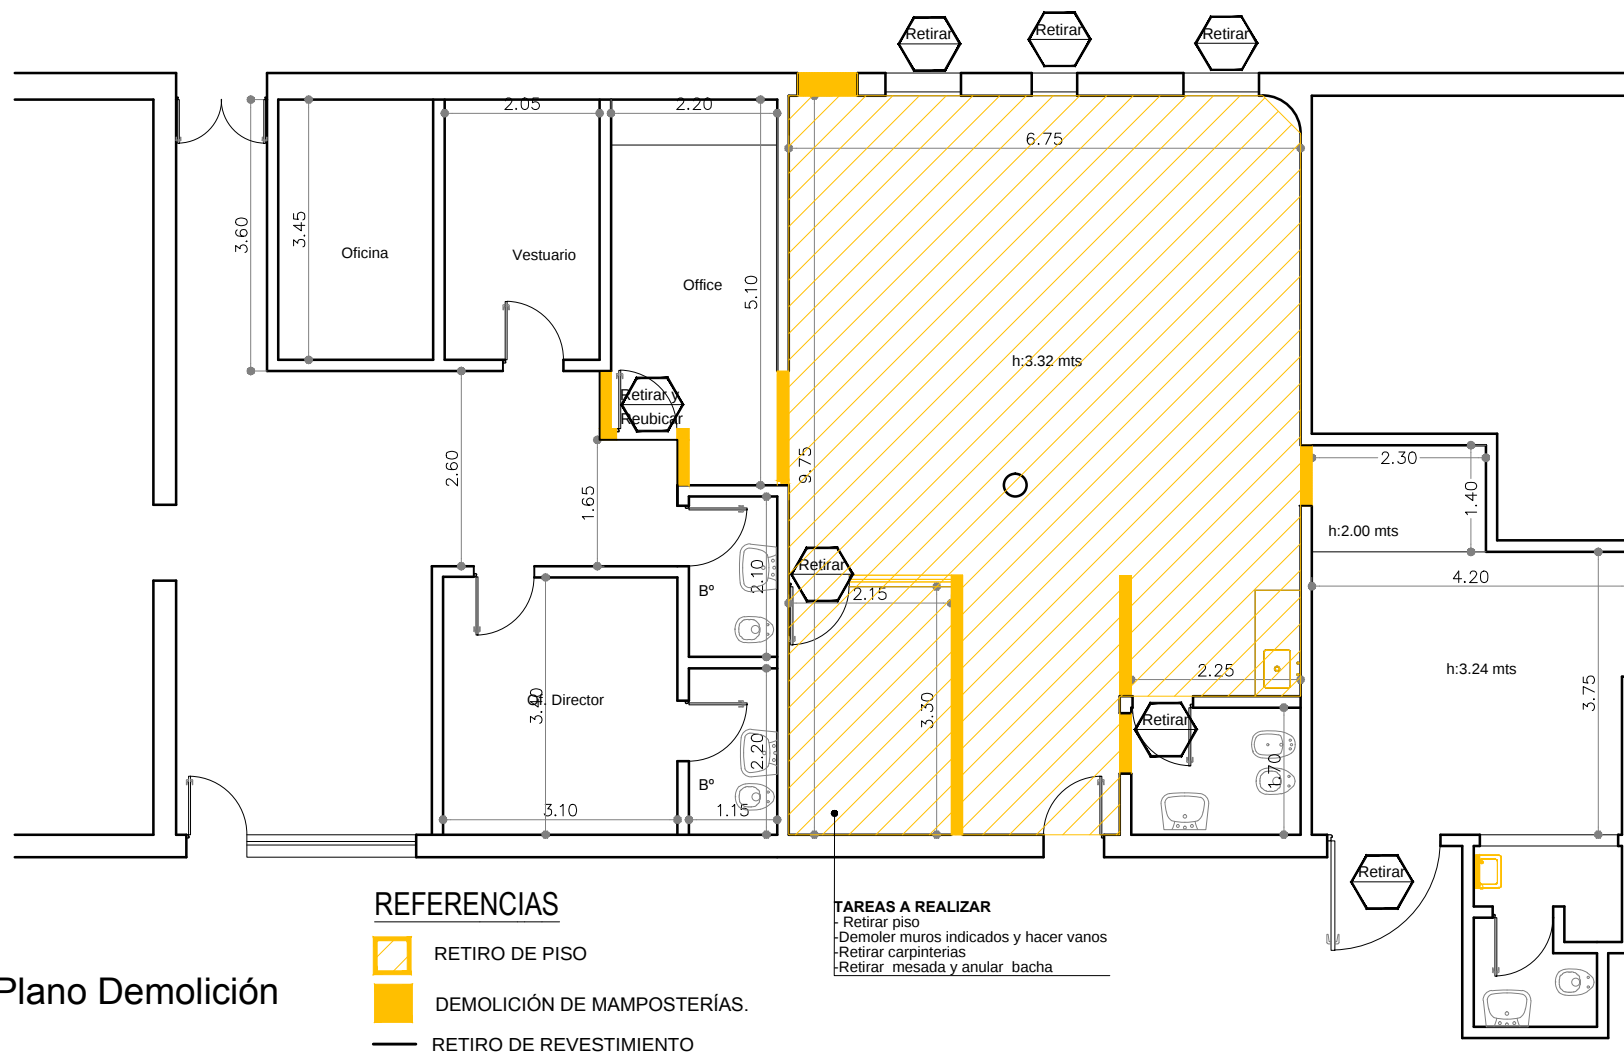

Plano Demolición