


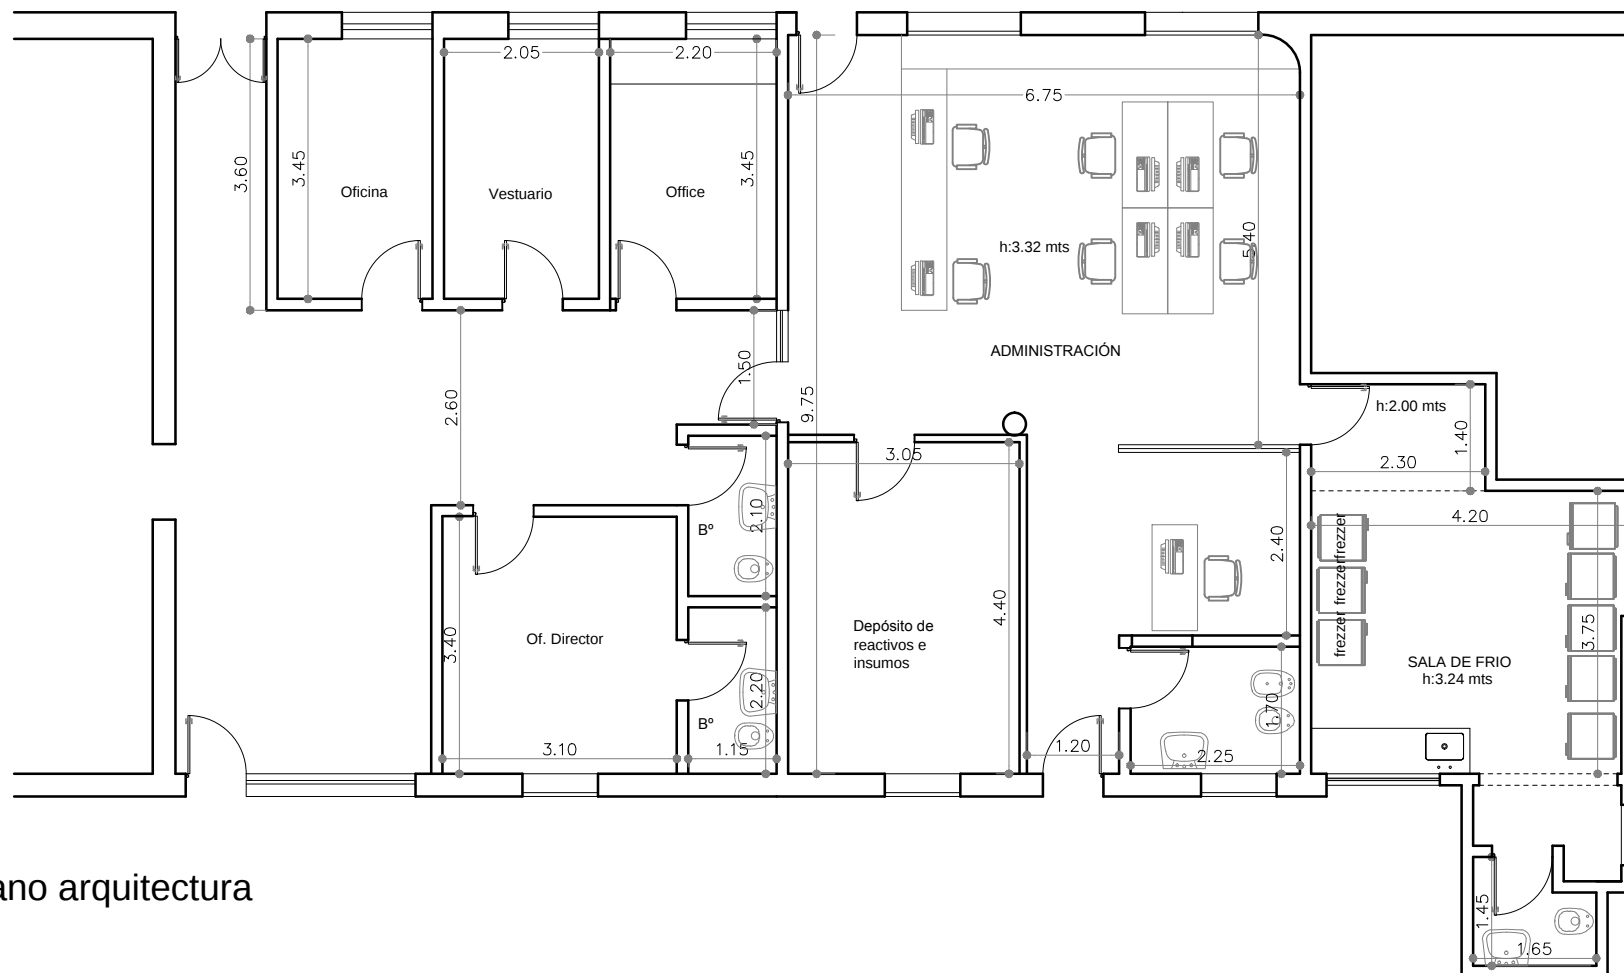

Plano arquitectura