


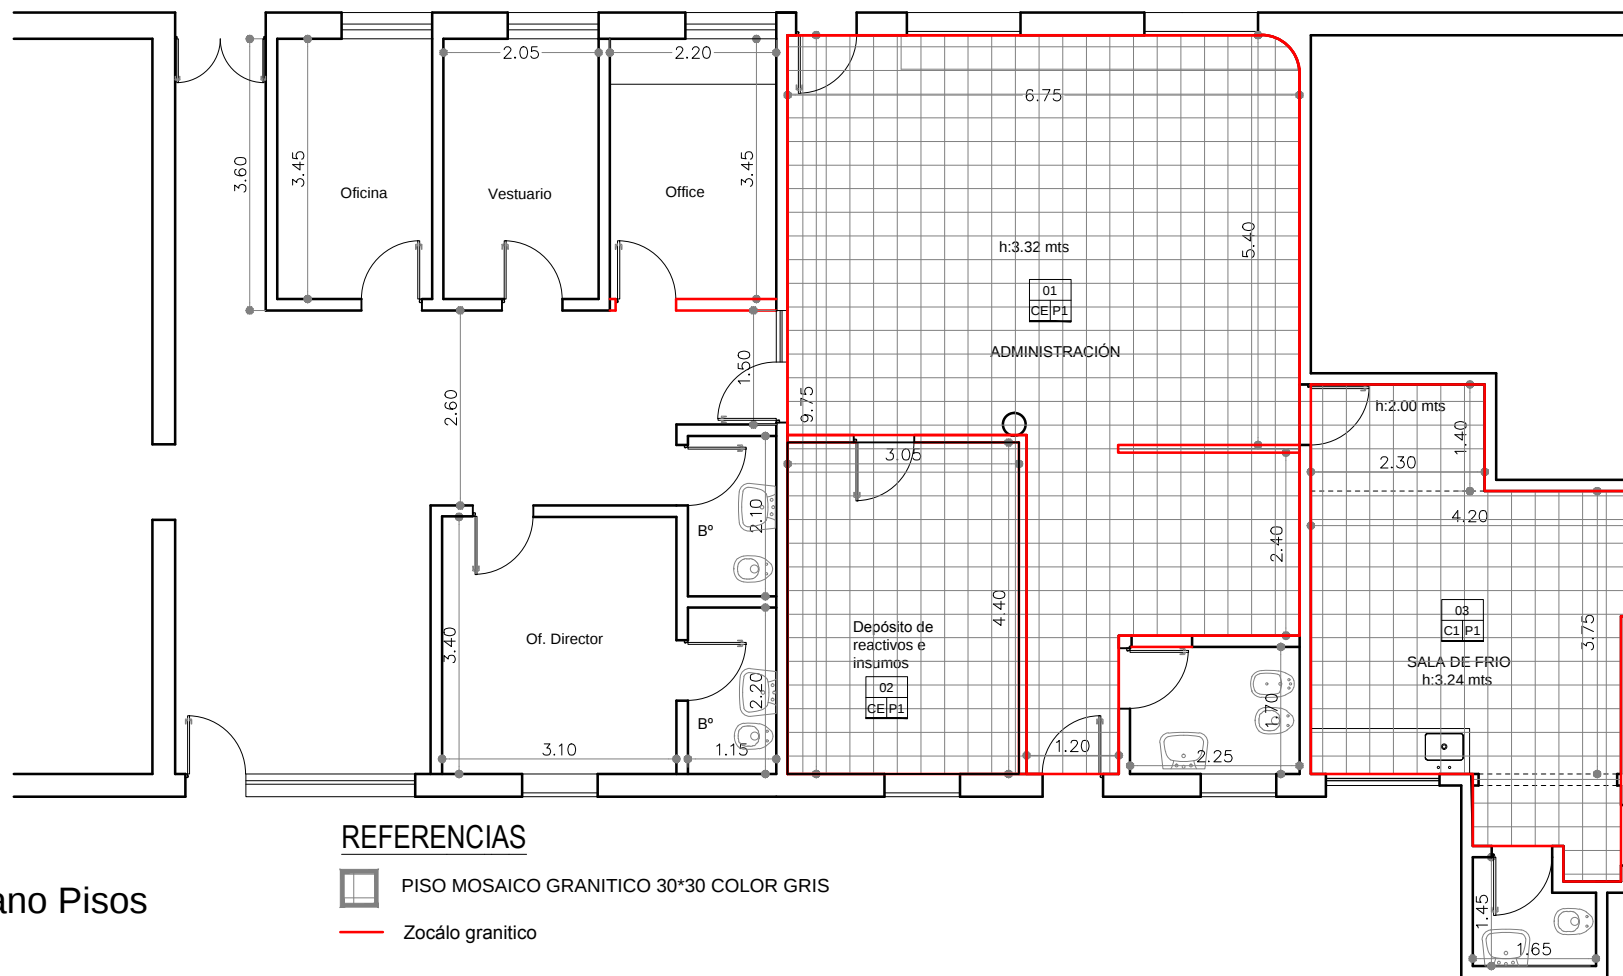

Plano Pisos