REFERENCIAS:

EV 1: encadenado vertical con ladrillos cerámicos
tipo "celerbloques" de 18x19x33 cm. ó c/ tablas p/ encofrar armado 3 Ø 8 mm
estr. Ø 4,2mm c/ 30cm

EV 2: encadenado vertical con ladrillos cerámicos
tipo "celerbloques" de 12x19x33 cm.
ó c/ tablas p/ encofrar armado 3 Ø 8 mm. estr. Ø 4,2 mm. c/ 30 cm.

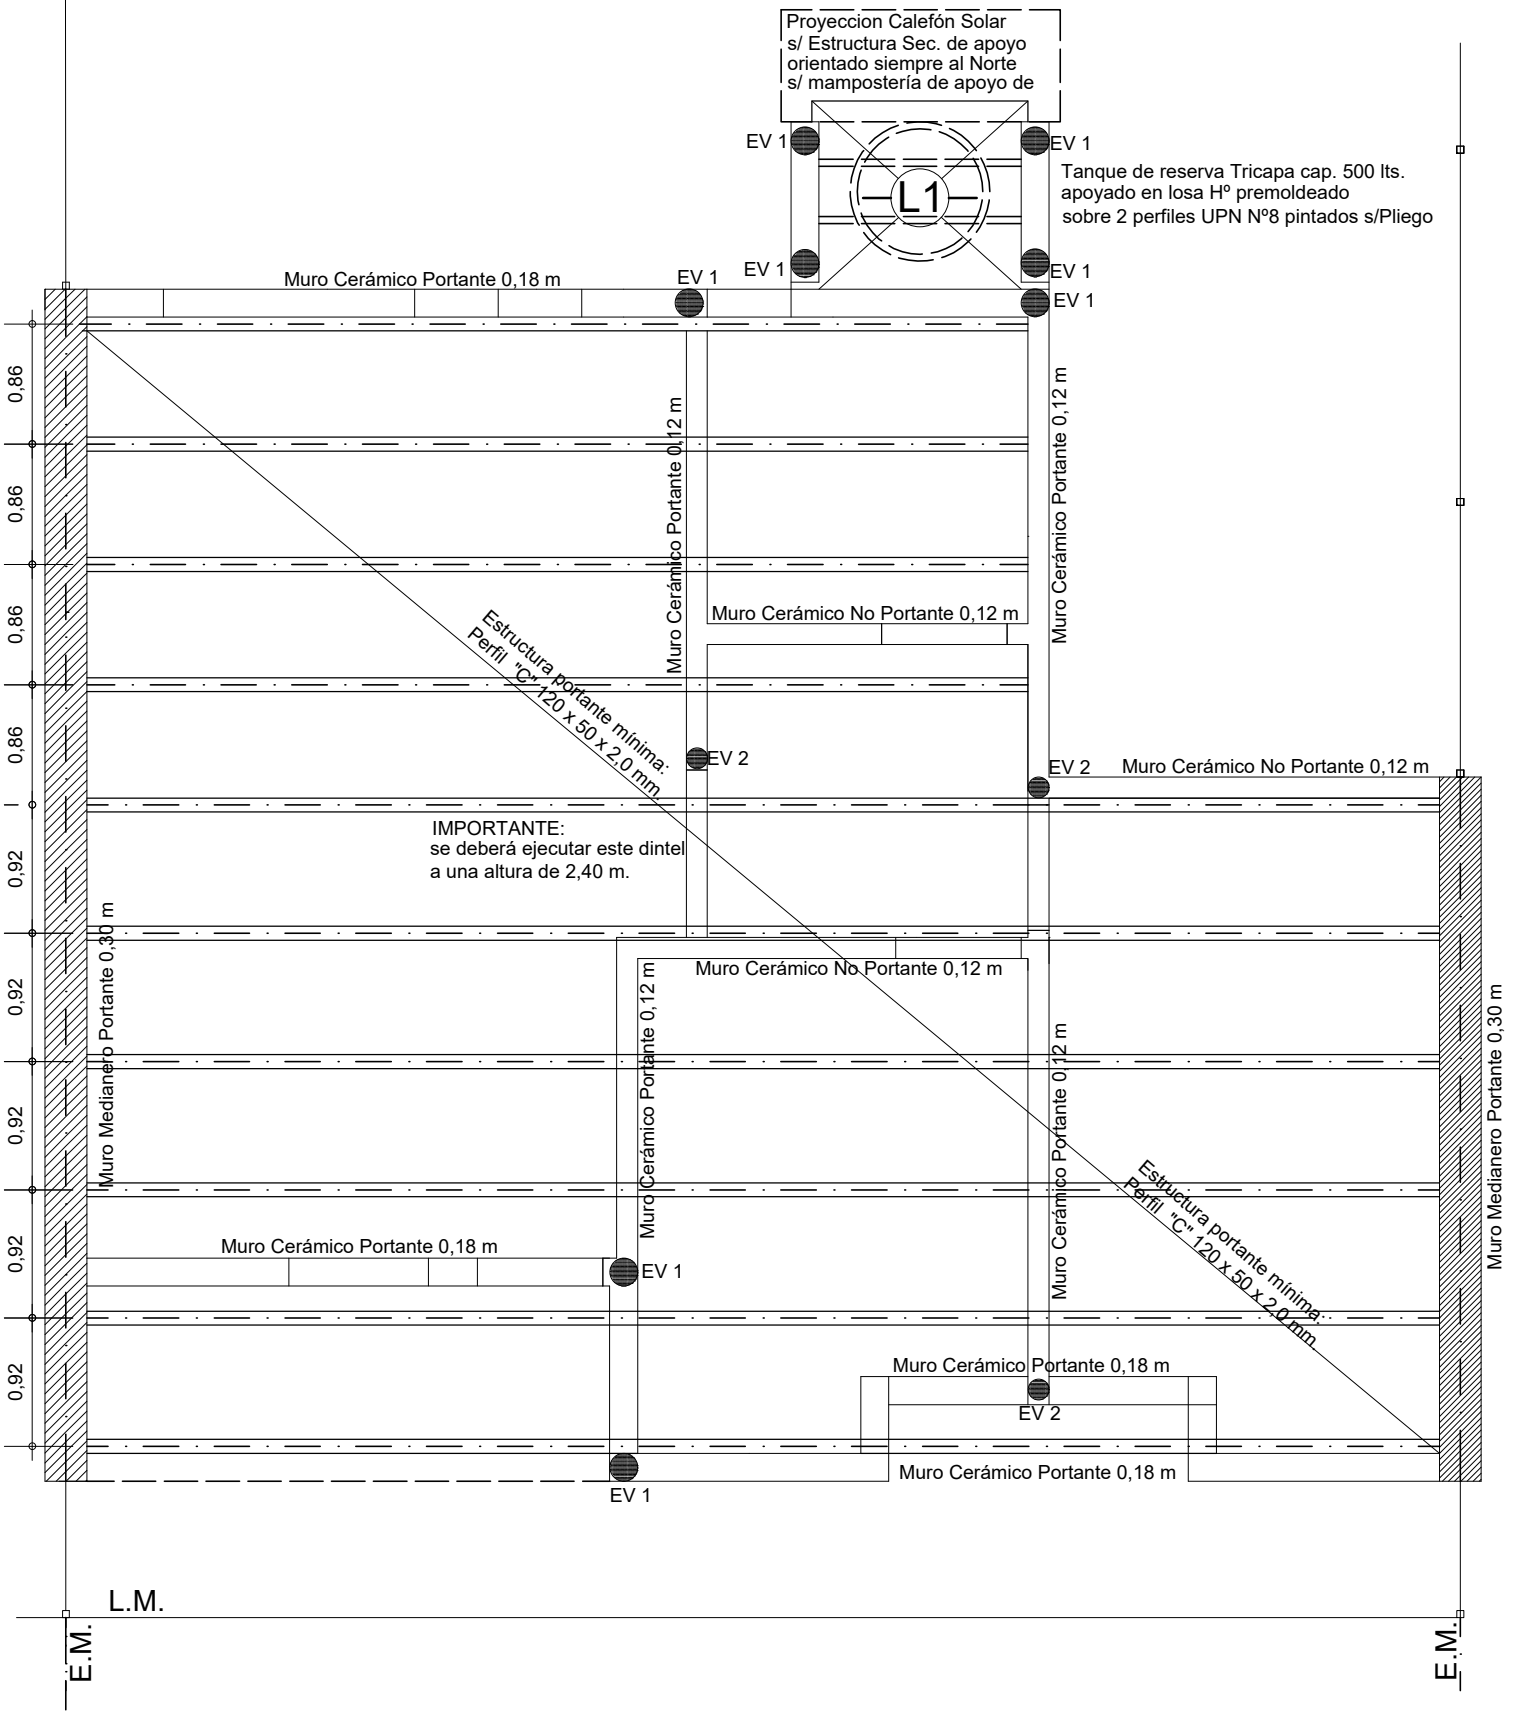

PLANO: PLANTA ESTRUCTURAS	V.C.D. 50 P 6
PROTOTIPO 2 Dormitorios	VIVIENDA COMPACTA — D.P.V y U.