

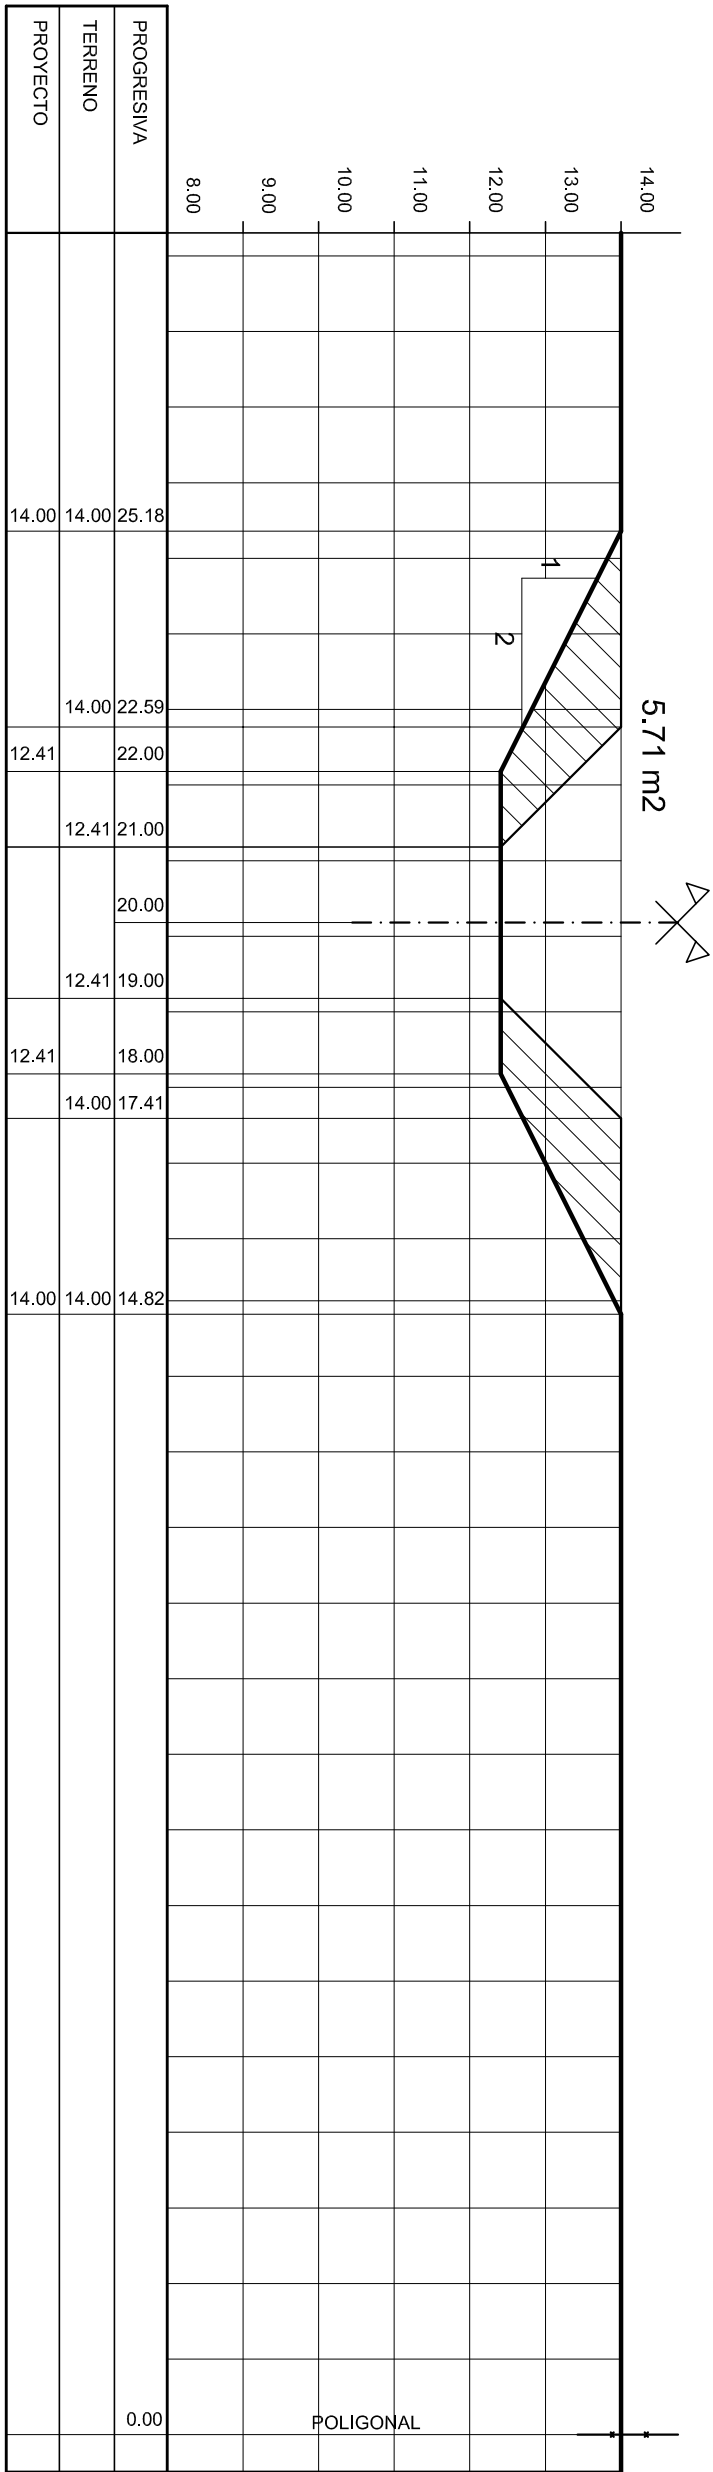
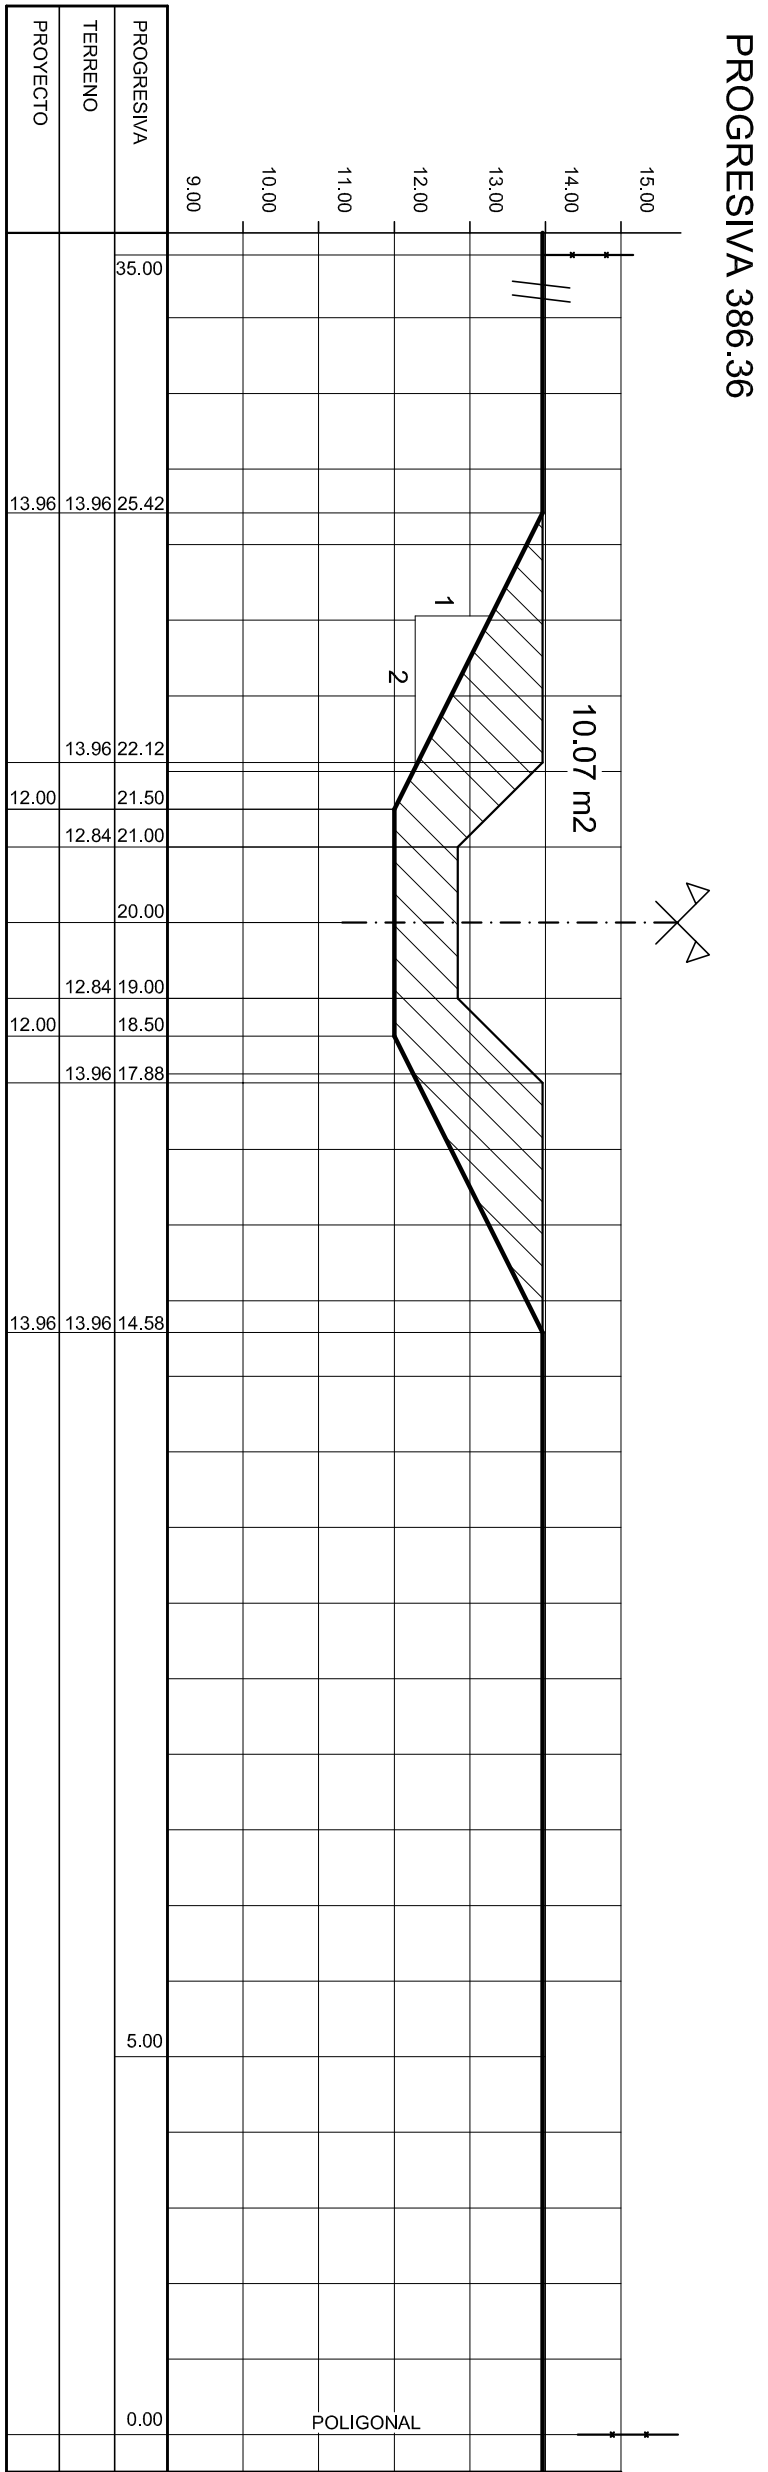
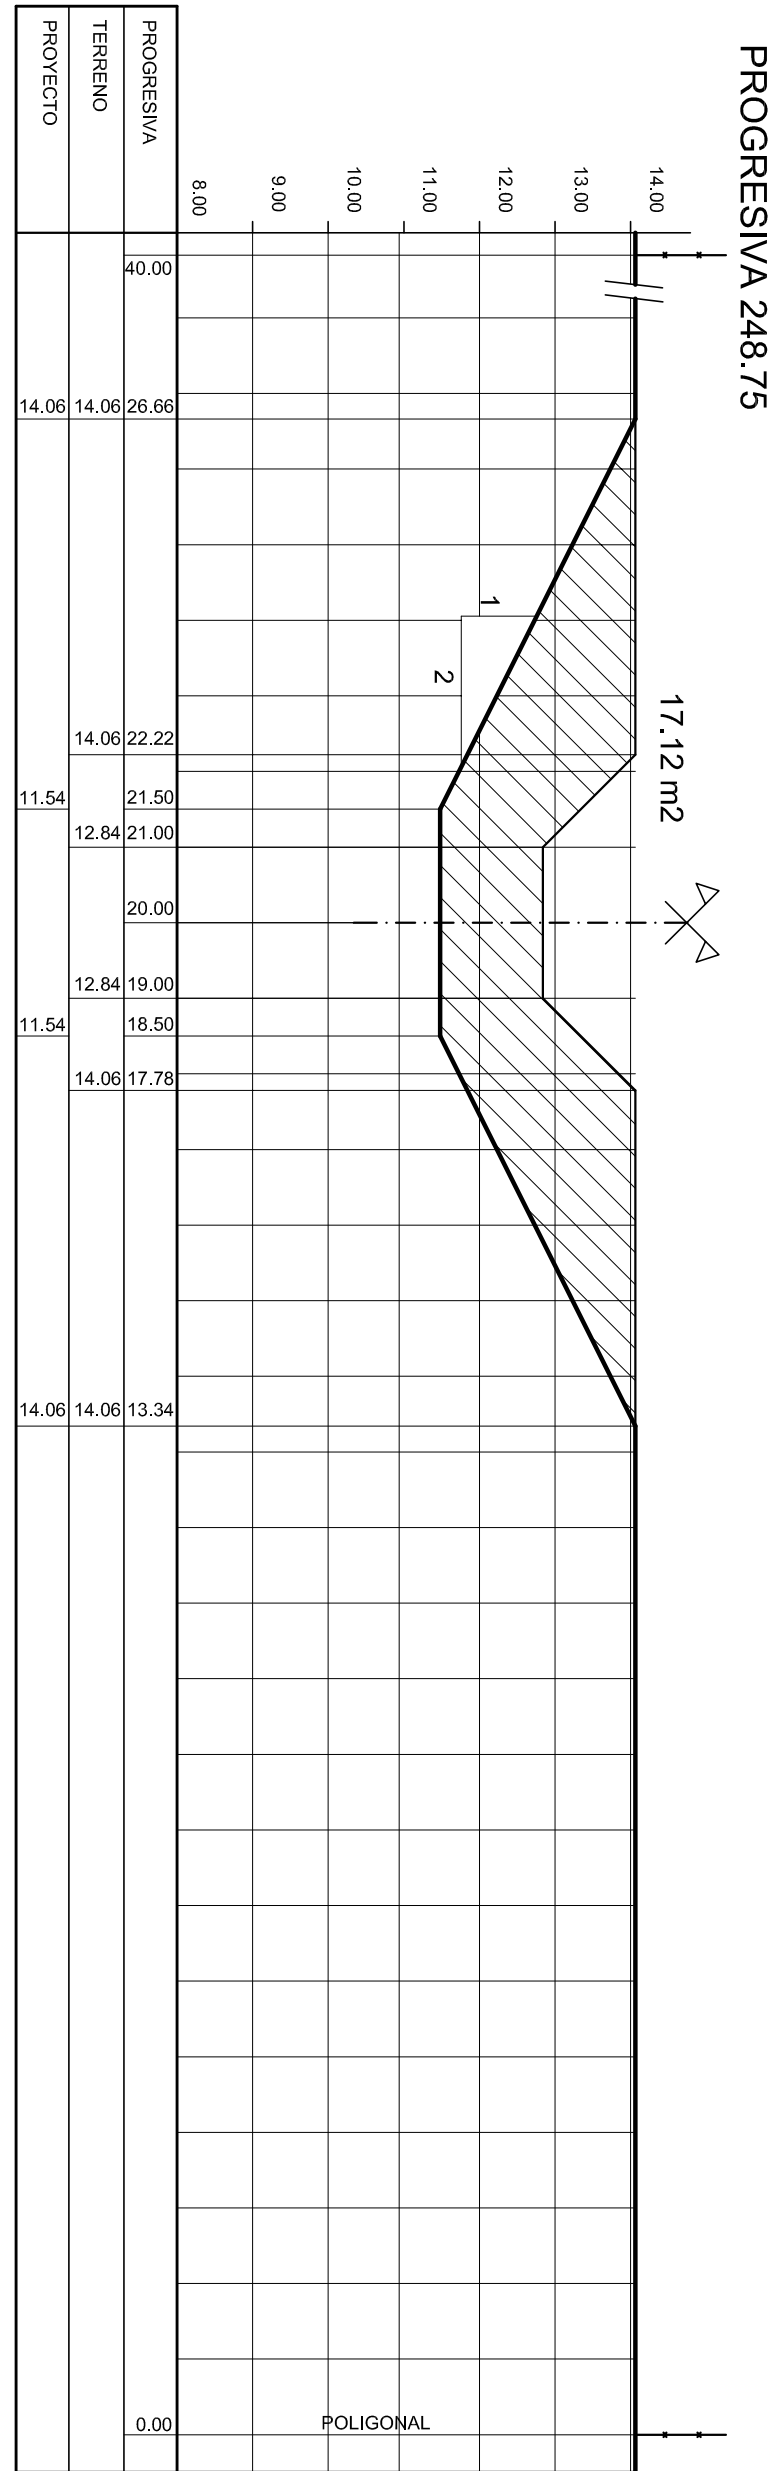
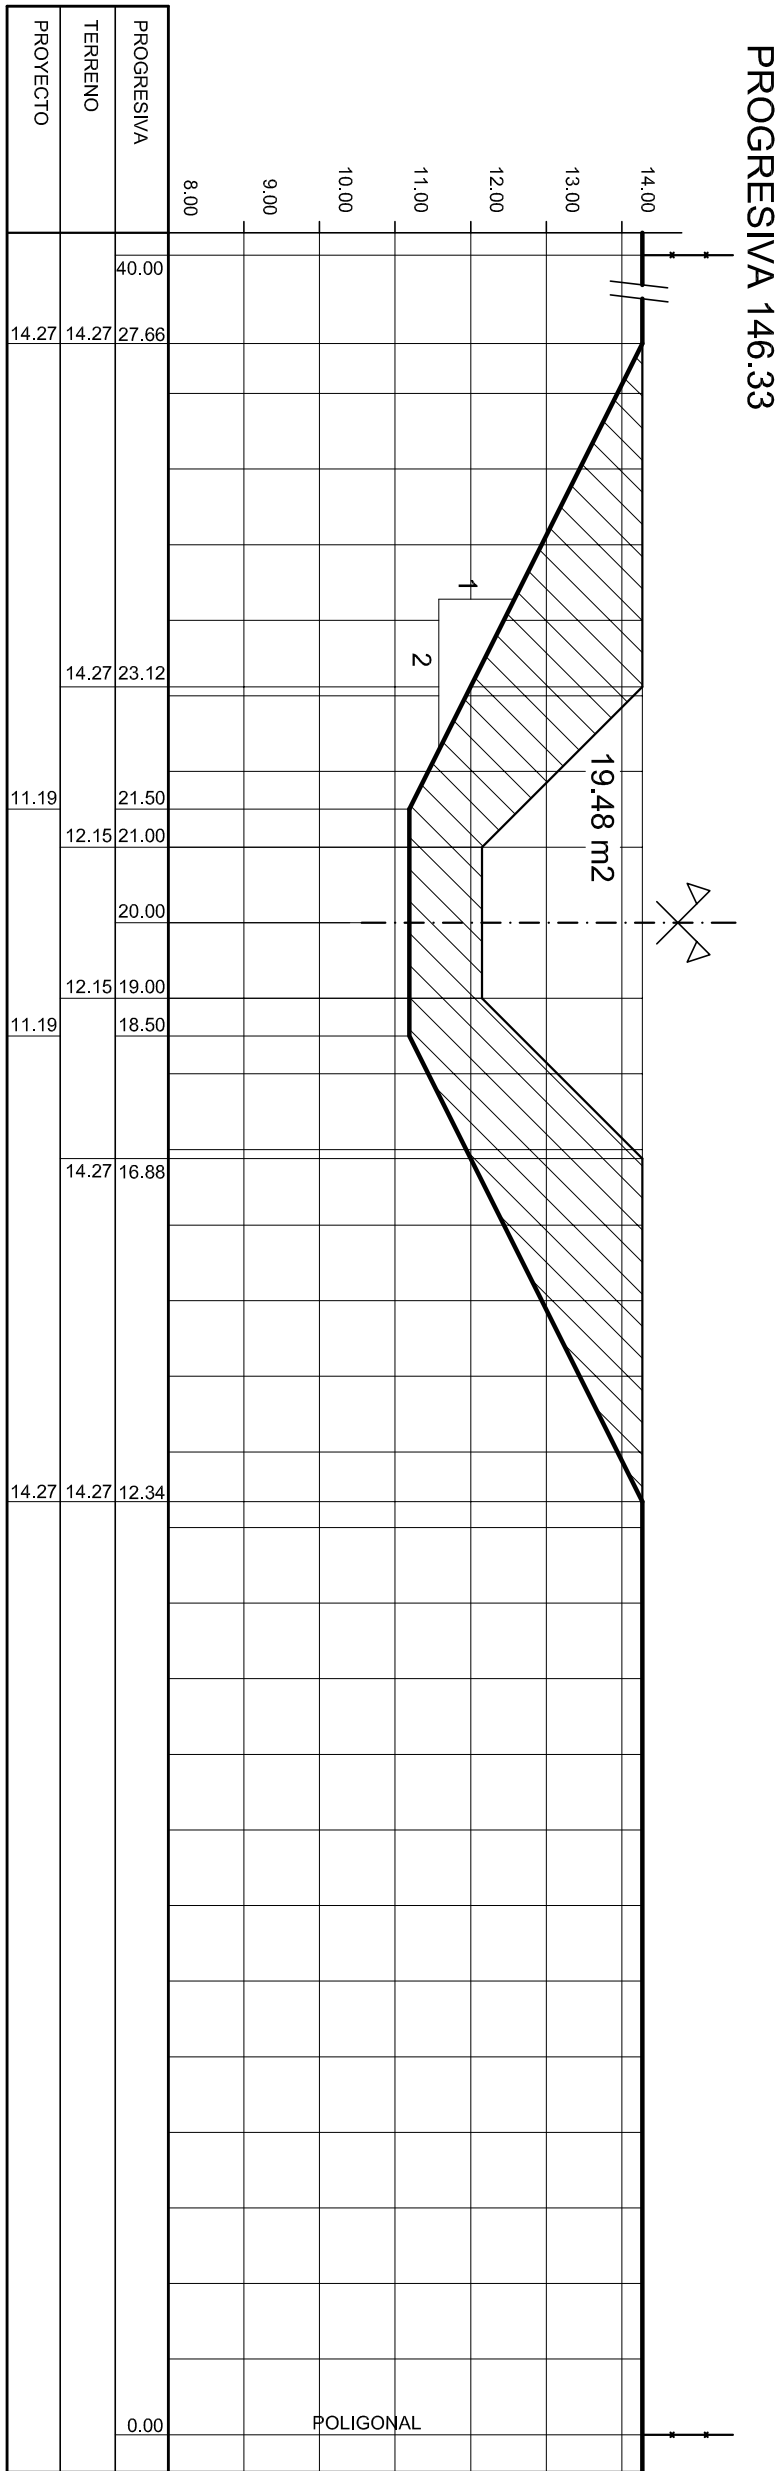


RAMAL SUR

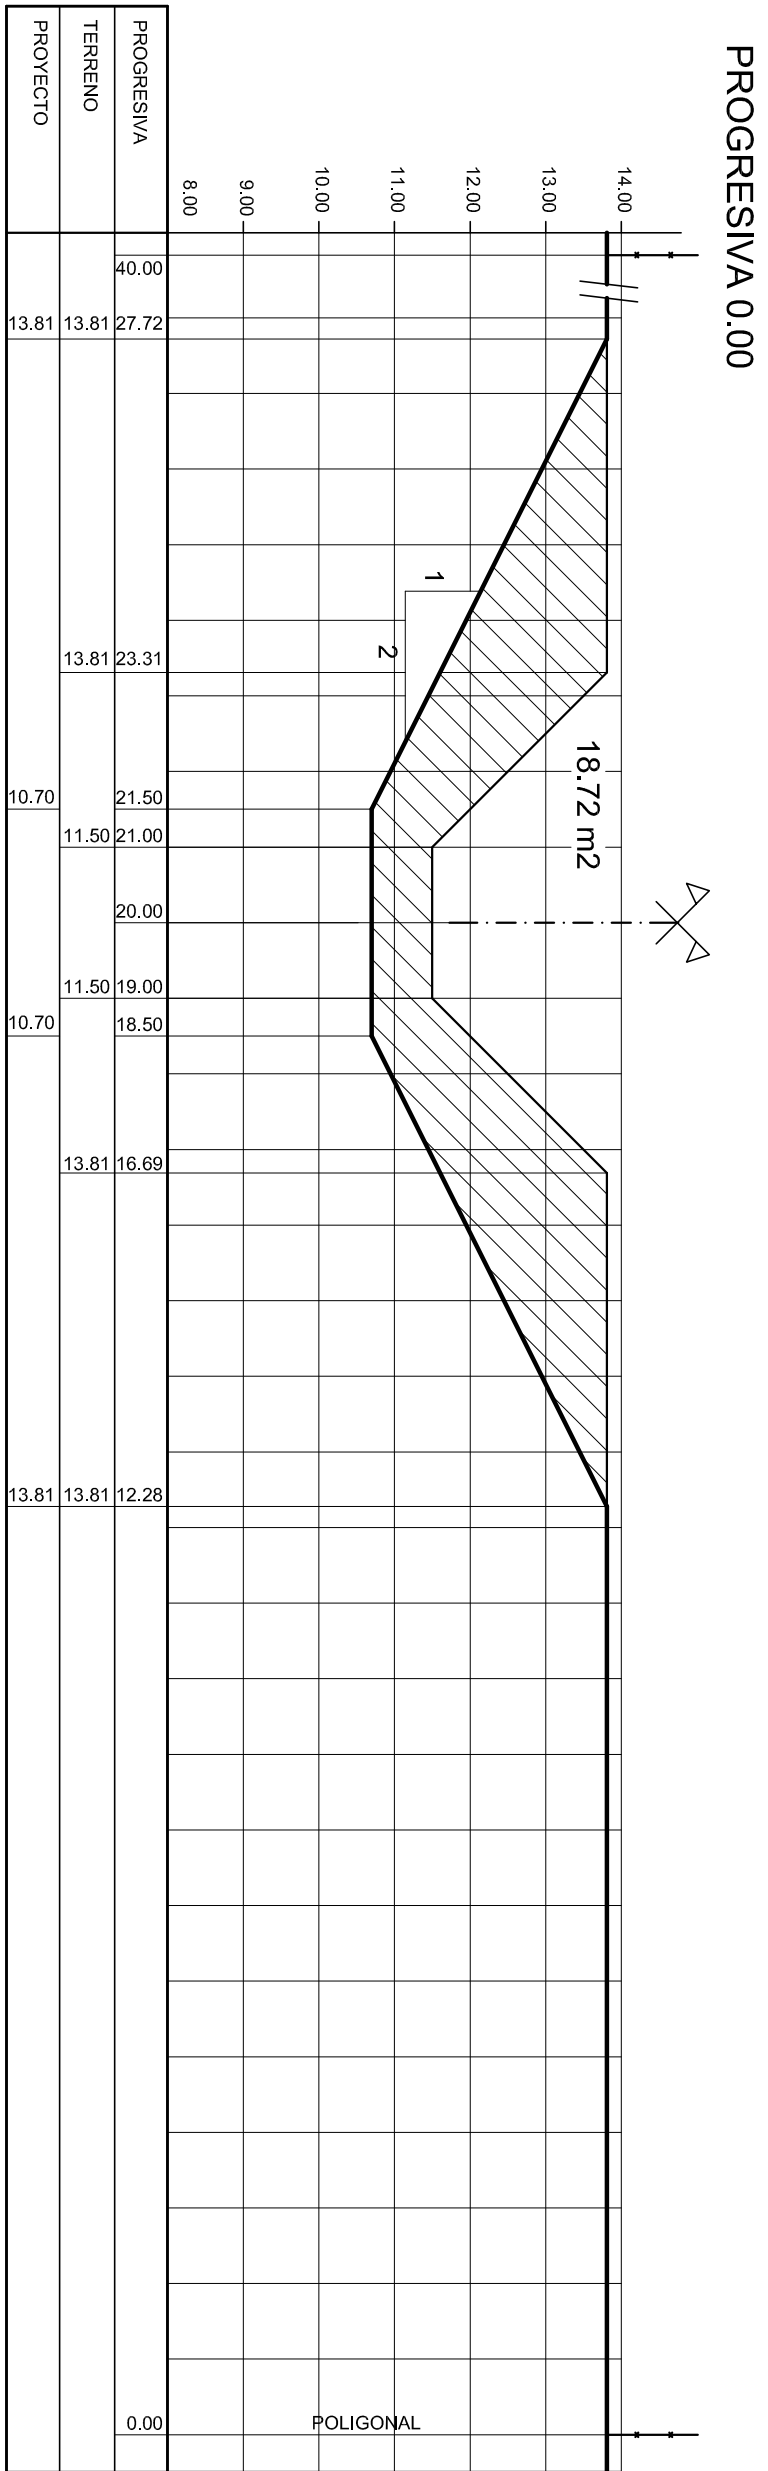

REFERENCIAS:

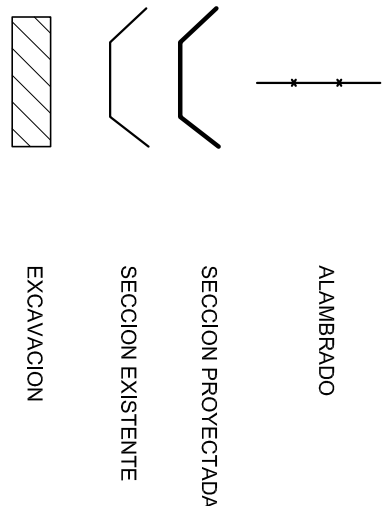

NOTAS:

- LAS MEDIDAS LINEALES SE EXPRESAN EN METROS.
- LAS COTAS DE TERRENO RELEVADAS SON INDICATIVAS Y SERAN VERIFICADAS EN OBRA POR EL CONTRATISTA

|   |  |   |  |
|---|--|---|--|
| <div><p>MINISTERIO DE AGUAS, SERVICIOS PUBLICOS Y MEDIO AMBIENTE</p><p>SUBSECRETARIA DE EMANIPACION, GESTION Y MONITOREO</p><p>DIRECCION PROVINCIAL DE PREVALES Y RETENCIONES</p></div> |  |   |  |
| <p>OPERADOR TECNICO:</p> <p>P.T.C. UNINI FLORES, PROCHASIA</p>   |  | <p>OBRA:</p> <p>OBRAS DE ARTE</p> <p>ARROYO MATADERO</p> <p>CANAL SECUNDARIO SAN EUGENIO</p> <p>DEPARTAMENTO SAN JERONIMO</p> |  |
| <p>PROYECTISTA:</p> <p>ING. ALBERTO MUSSI</p> <p>DEPARTAMENTO DE OBRAS DE ARTE</p> <p>DIRECCION PROVINCIAL DE PREVALES Y RETENCIONES</p>   |  | <p>PLANO:</p> <p>PERFIL ES TRANSVERSAL</p> <p>RAMAL NORTE-PROGR. 0.00 A 509.87</p> <p>ARROYO MATADERO</p>                     |  |
