
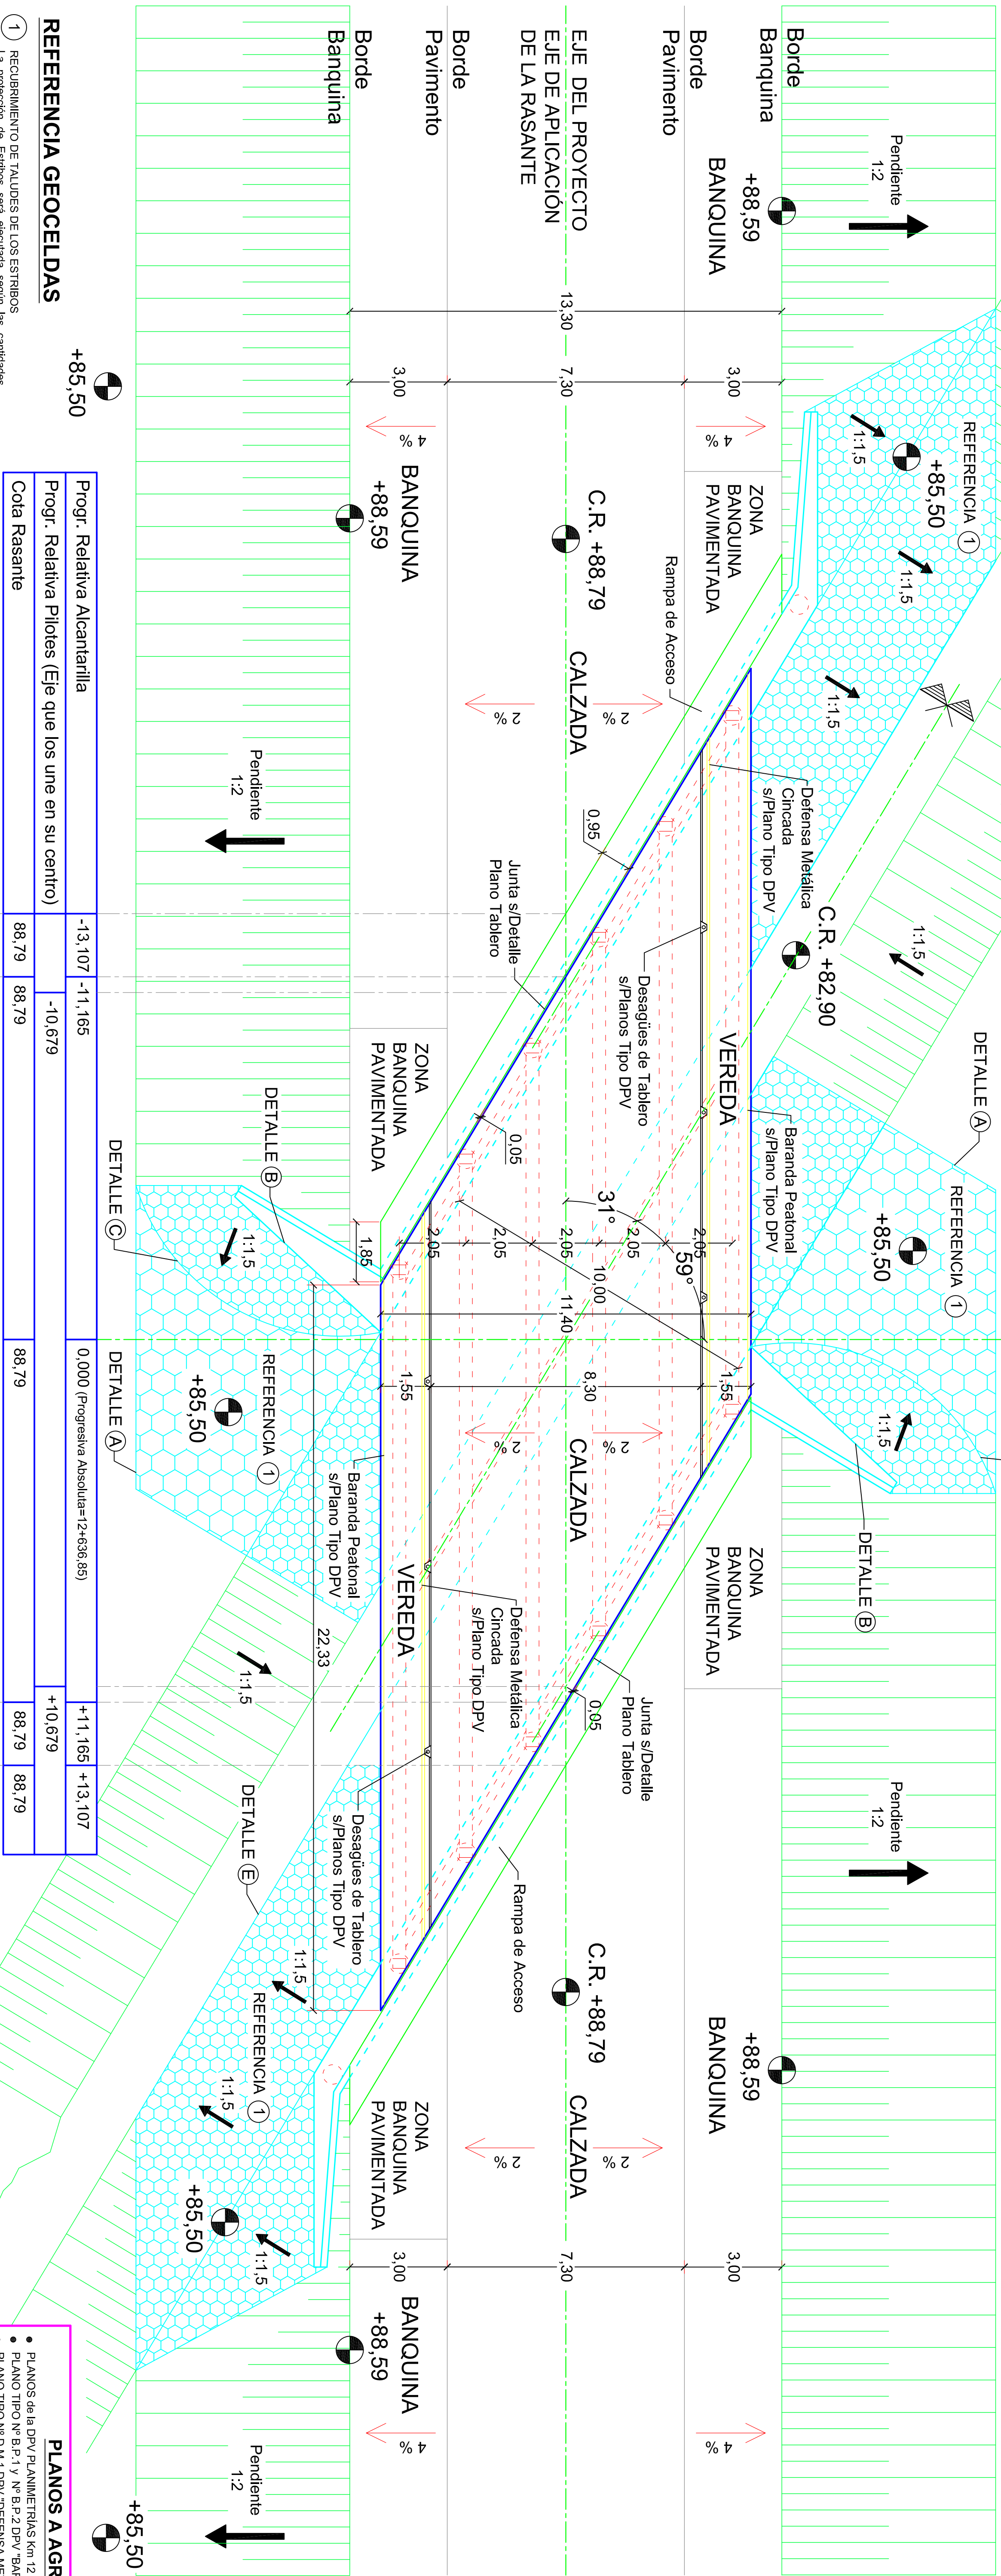


PLANTA PUENTE

ESCALA 1:100

EJE MEDIO DE PUENTE
en PROGR. 12+636.85
(A verificar en Obra)

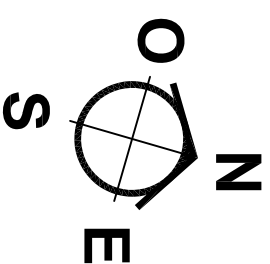

REFERENCIA GEOCELIDAS

1 RECURSOS DE TALUDES DE LOS ESTRIBOS

La protección de Estribos será ejecutada según las cantidades indicadas en el Computo Métrico, serán de Hormigón calidad H-13 volado "in situ" en un sistema de confinamiento constituido por celdas de polímeros de medidas 475mm x 508mm, con una profundidad de 100 mm, tipo groove o similar. El mismo será colocado sobre Geotextil Base de masa 300gr/m² - función filtrante.

2 Geotextil Base de masa 300gr/m² - función filtrante

3 Refuerzo perimetral de anclaje a contruir de hormigón H-13 con C/C.A.R.S.

4 Anclaje de acero nervado Ø 8 mm longitud 0.65m. Separación 2.00m. Insertos en pilotes de hormigón H-13. Diámetro 0.10m y largo 0.60m.

5 Hormigón calidad H-13


6 Anclaje de acero nervado Ø 8 mm separación 0.30m.

7 Compactación y perfilado de base de talud y de cauce

Progr. Relativa Alcantarilla	-13.107	-11.165	-10.679	0.000 (Progresiva Absoluta=12+636.85)	+11.165	+13.107
Progr. Relativa Pilotes (Eje que los une en su centro)	88.79	88.79	88.79	88.79	88.79	88.79
Cota Rasante	88.79	88.79	88.79	88.79	88.79	88.79

CORTE POR EJE DEL PROYECTO

ESCALA 1:100

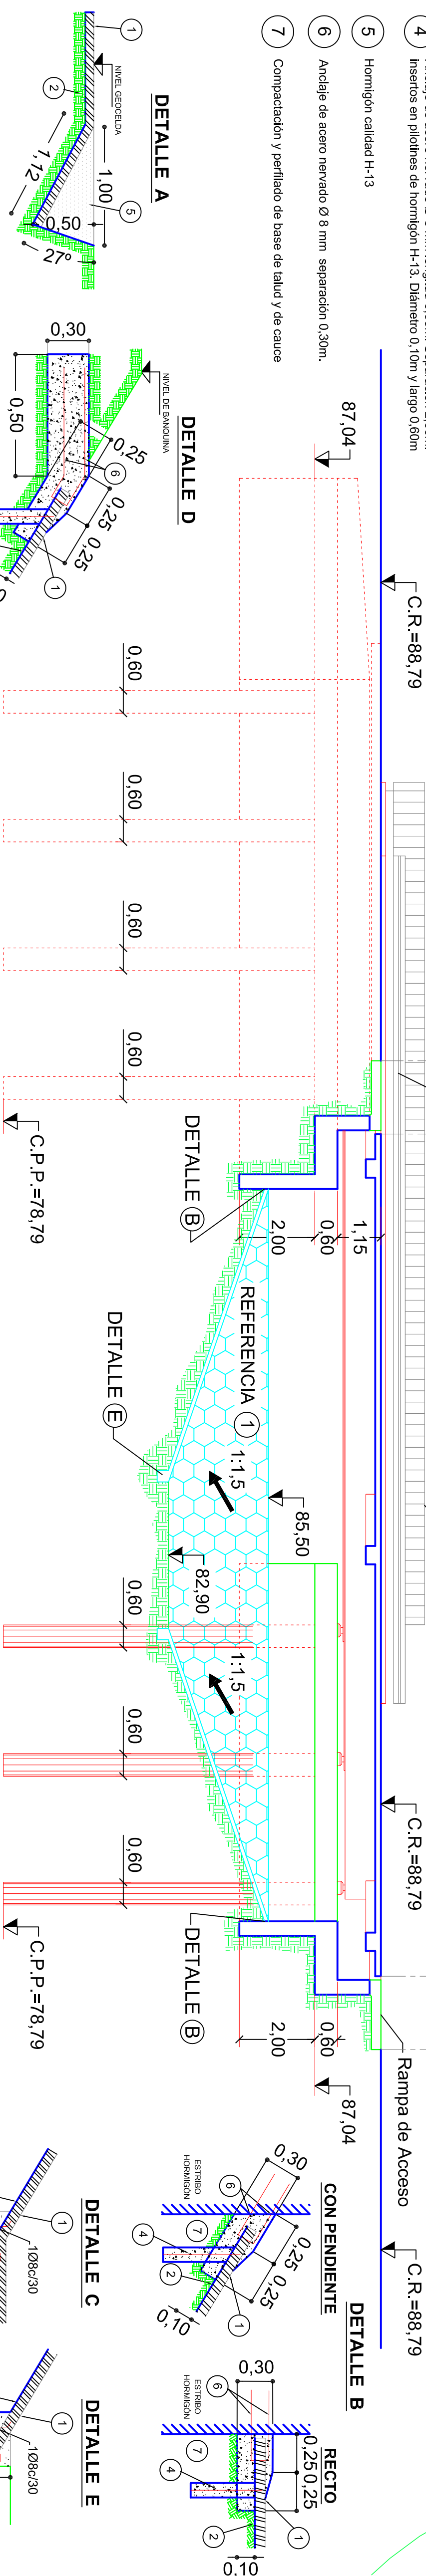

PLANOS A AGREGAR

- PLANOS de la DPV PL ANIMETRIAS km 12 a km 15 - P.N.74s y N.77s
- PLANO TIPO N.º P.1 y N.º P.2 DPV "BARANDA PEATONAL"
- PLANO TIPO N.º D.1 DPV "DEFENSA METÁLICA CINCADE"
- PLANO TIPO N.º D.1.1 DPV "DESAGÜES DE TABLERO"

MATERIALES:

HORMIGONES:	Tipo de Hº	Recubrimiento
HORMIGÓN DE VIGAS SUPERESTRUCTURA	H-38	3 cm
HORMIGÓN DE CIERRES	H-21 (cm. A.R.S)	5 cm
HORMIGÓN DE PILOTES	H-21 (cm. A.R.S)	5 cm
HORMIGÓN DE LOSAS Y VIGUETAS	H-21	2 cm y 3 cm
HORMIGÓN DE MUROS	H-21 (cm. A.R.S)	3 cm
ACEROS :	Tipo	
Pala Hormigón Armado	Et barras A20 A20	
Pala Hormigón Preesfuerzo	GRADO 250/270 - BR	

PROVINCIA DE SANTA FE
DIRECCIÓN PROVINCIAL DE VALIDAD

OBRA: ALCANTARILLA en Progresiva
12+636.85

RUTA: PROVINCIAL N.º 74s y N.º 77s

TRAMO: RPN.º39-RPN.º77s y RPN.º74s-RPN.º38

Empresa Contratista: NOROESTE CONSTRUCCIONES SA.

FECHA: 31-12-2011

Representante Técnico

TÍTULO
PLANTA, VISTA, CORTE Y
DETALLES
PUENTE