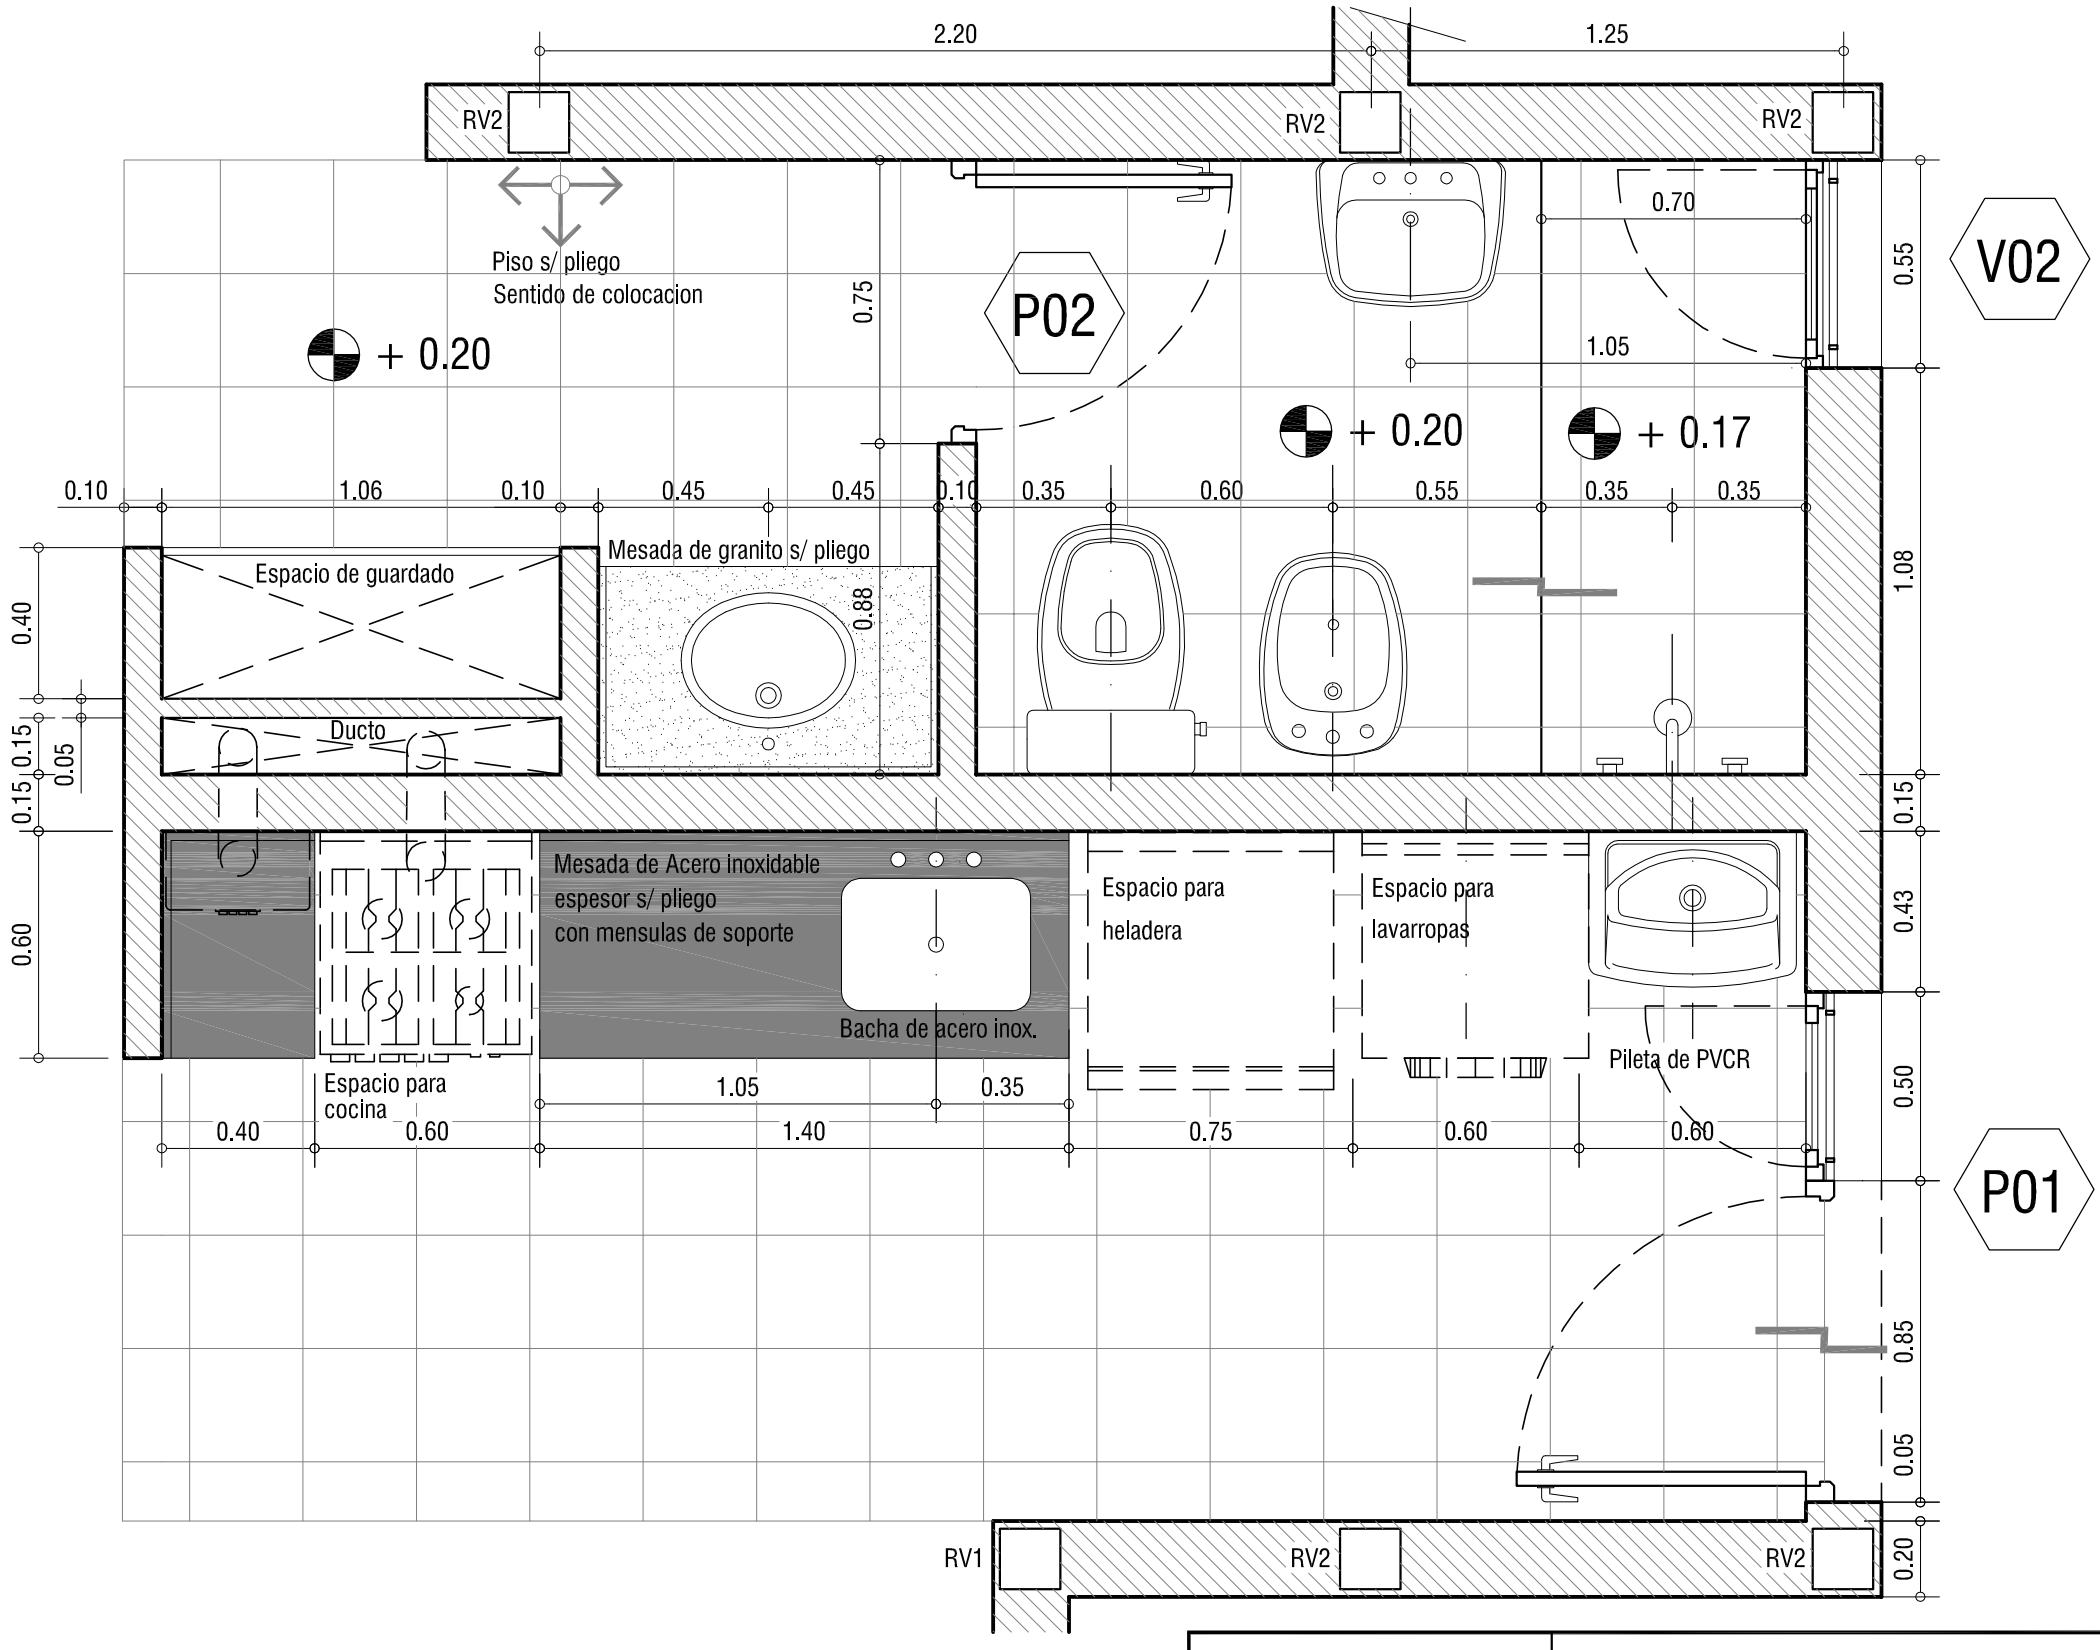

OBRA: VIVIENDA COLECTIVA - Prototipo VPH

3 Unidades Habitacionales

PLANO: DETALLE DE COCINA - BAÑO

Noviembre 2016 | ESCALA 1:20 | OBS:

DPVyU
Direccion Provincial de Vivienda y Urbanismo
SECRETARIA DE ESTADO DEL HABITAT

D 02