
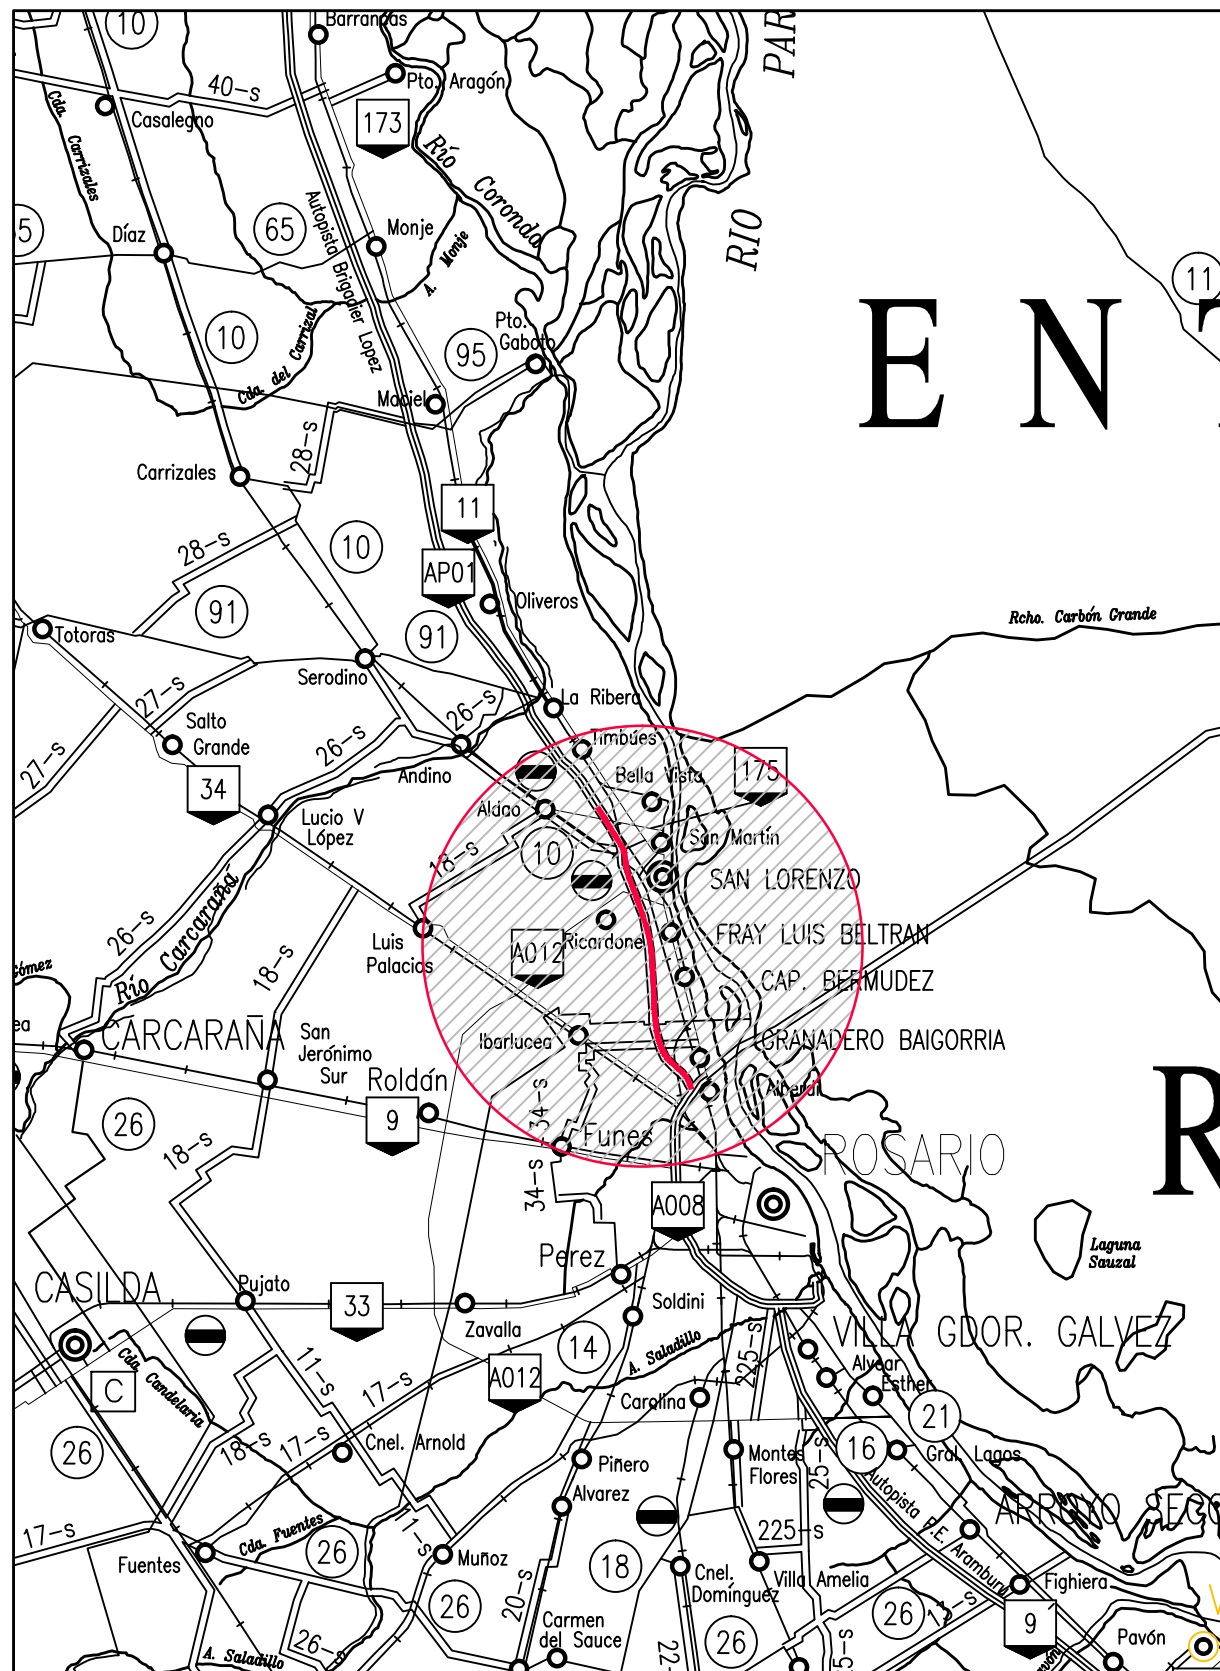


PROVINCIA DE SANTA FE  
DEPARTAMENTO SAN LORENZO

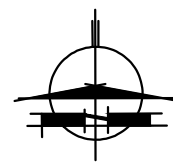

PROVINCIA DE SANTA FE  
DIRECCION PROVINCIAL DE VIALIDAD  
DIRECCION DE ESTUDIOS Y PROYECTOS

OBRA: ILUMINACION AP01

TRAMO: Km 0+000 - Km 22+000

FECHA:  
AGOSTO 2020

DIRECTOR:  
A/C ING° CARLOS CIAN

PLANO N°  
10817

ESCALA:  
VARIAS

PROYECTISTA:  
ING. LUIS BROTTTO

RELEVAMIENTO  
AGR. HERNAN SANCHEZ

DIBUJANTE:  
Arq. Cian Maria Ines

CROQUIS DE UBICACIÓN


REFERENCIAS

12 RUTAS NACIONALES

1 RUTAS PROVINCIALES


— LÍMITE INTERPROVINCIAL

— LÍMITE DEPARTAMENTAL

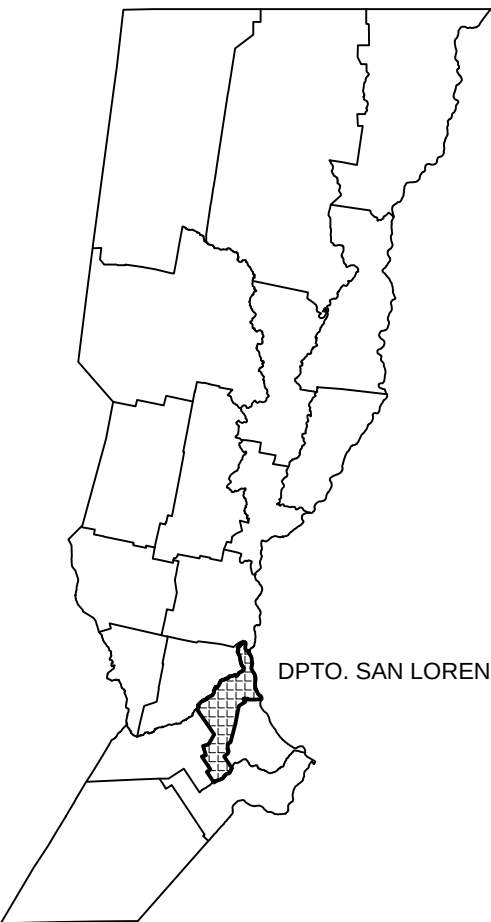



PERFIL TRANSVERSAL TIPO ILUMINACION A EJECUTAR EN AP01

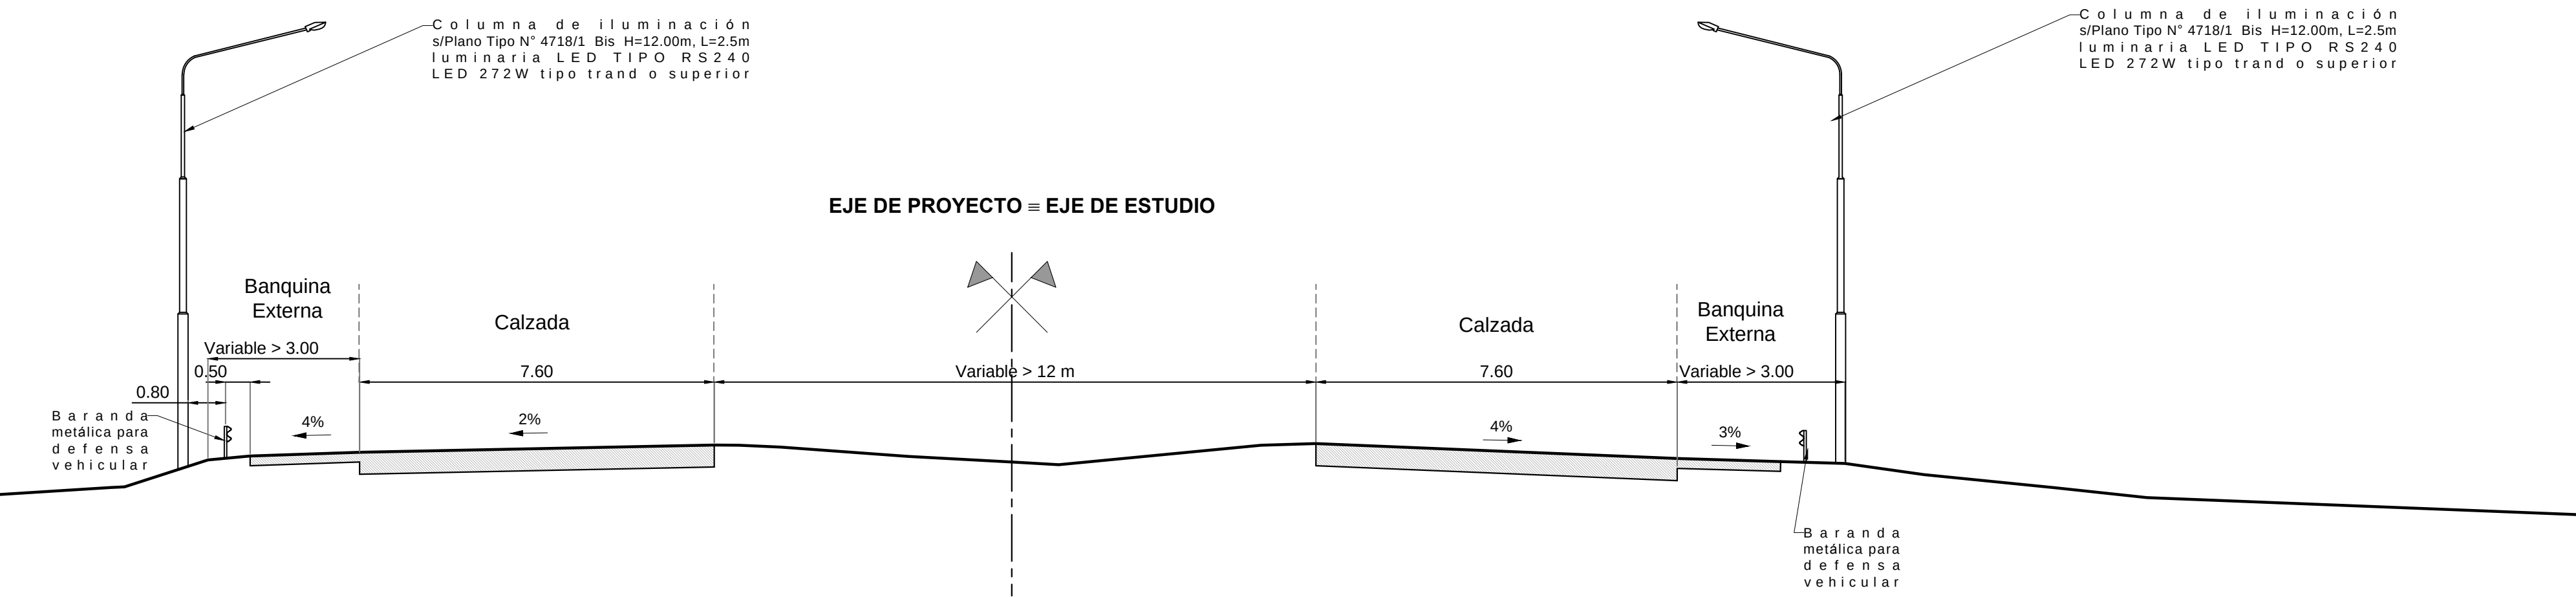

PERFIL TIPO



PROVINCIA DE SANTA FE  
DIRECCION PROVINCIAL DE VIALIDAD  
DIRECCION DE ESTUDIOS Y PROYECTOS

OBRA: ILUMINACION AP01


TRAMO: Km 0+000 - Km 22+000

FECHA:  
AGOSTO 2021

DIRECTOR:  
ING. R. H. C. CIAN

PLANO N°  
10818  
ESCALA:  
PLANIM 1:100  
RELEVAMIENTO  
ING. H. SANCHEZ  
DIBUJANTE:  
ARQ° M.I. CIAN



 

PROVINCIA DE SANTA FE

DIRECCION PROVINCIAL DE VIALIDAD

DIRECCION DE ESTUDIOS Y PROYECTOS

OBRA: ILUMINACION AP01

TRAMO: Km 0+000 - Km 22+000

FECHA: FEBRERO 2021

DIRECTOR: ING° CARLOS CIAN

PLANO N° 10819

ESCALA: PLANIM 1:2500

PROYECTISTA: ING. LUIS BROTTO

RELEVAMIENTO: AGRI. HERNAN SANCHEZ


DIBUJANTE: ING. CARLOS CIAN

PLANIMETRIA KM 0+000 KM 10+000  
OBRA DE ILUMINACION

Referencias:

- Columns of lighting existing to Repaint and Conserve
- Columns of lighting to place



 



PROVINCIA DE SANTA FE  
**DIRECCION PROVINCIAL DE VIALIDAD**  
DIRECCION DE ESTUDIOS Y PROYECTOS

OBRA: ILUMINACION AP01

TRAMO: Km 0+000 - Km 22+000

FECHA:  
FEBRERO 2021

DIRECTOR:  
ING° CARLOS CIAN

PLANO N°  
10819/1

ESCALA:  
PLANIM 1:2500

PROYECTISTA:  
ING. LUIS BROITTO

RELEVAMIENTO:  
AGR. HERNAN SANCHEZ




DIBUJANTE:  
Arq. Camila Ines

PLANIMETRIA KM 10+000 KM 16+300  
OBRA DE ILUMINACION

Referencias:

- Columns of lighting existing to Repaint and Conserve
- Columns of lighting to place



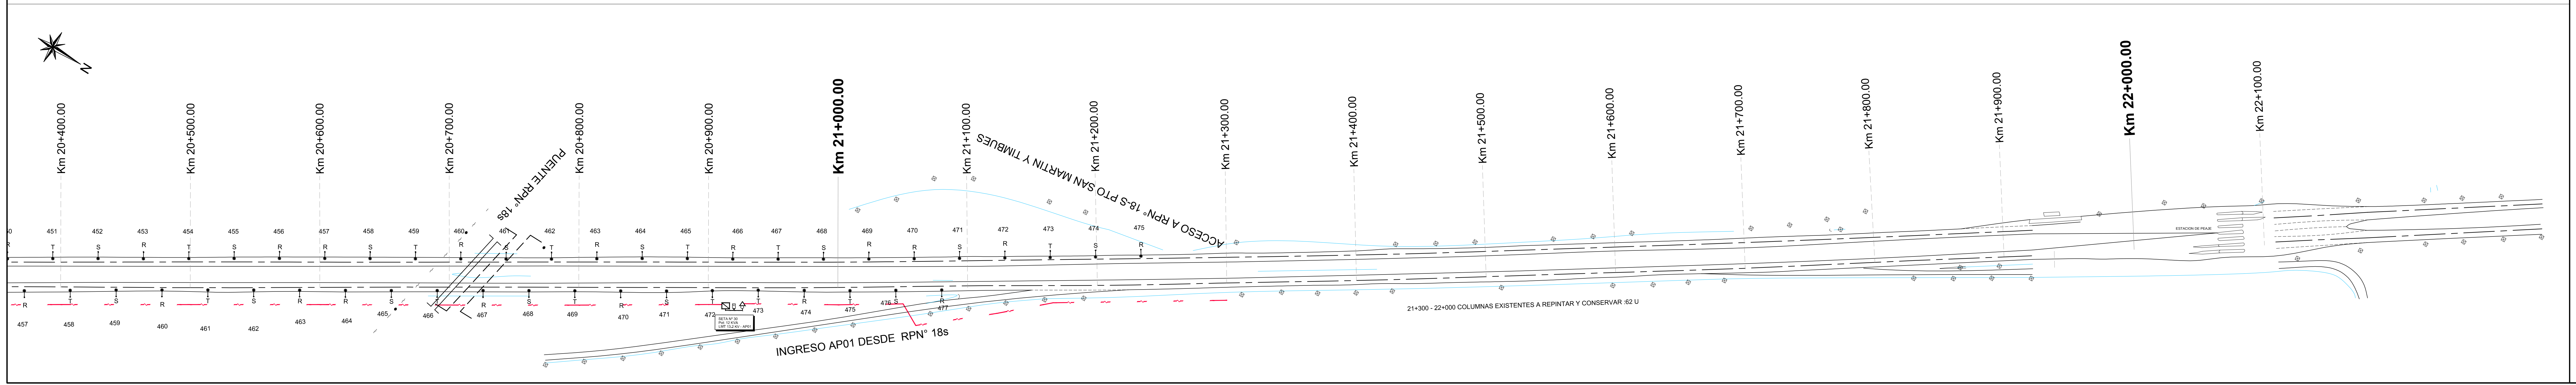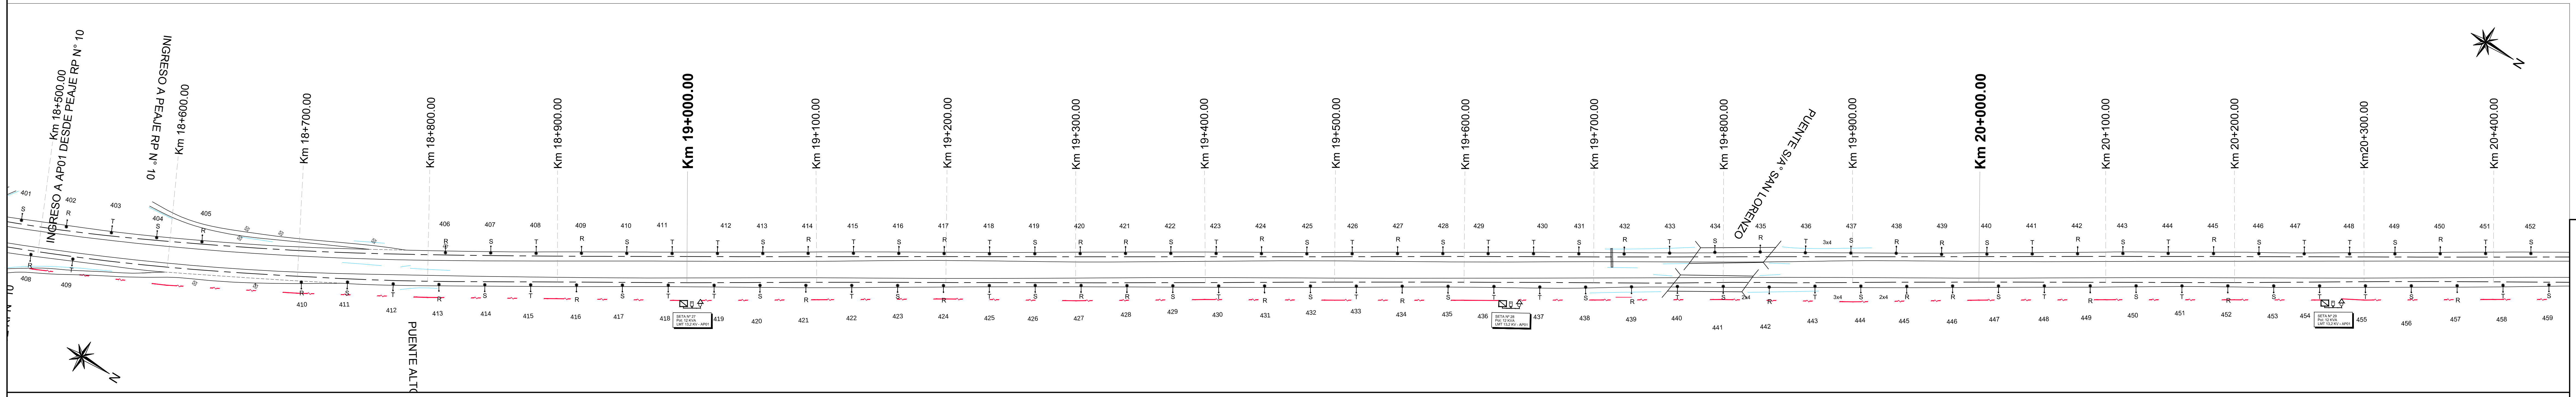 

|                                    |                                      |
|------------------------------------|--------------------------------------|
|                                    | PROVINCIA DE SANTA FE                |
|                                    | DIRECCION PROVINCIAL DE VIALIDAD     |
| DIRECCION DE ESTUDIOS Y PROYECTOS  |                                      |
| OBRA: ILUMINACION AP01             |                                      |
| TRAMO: Km 0+000 - Km 22+000        |                                      |
| FECHA:<br>JULIO 2021               | DIRECTOR:<br>ING° CARLOS CIAN        |
| PLANO N°:<br>10819/2               | ESCALA:<br>PLANIM 1:2500             |
| PROYECTISTA:<br>ING. LUIS BRODTTO  | RELEVAMIENTO:<br>AGR. NERMAN SANCHEZ |
| DIBUJANTE:<br>ING. CIAN MARCO IVAN |                                      |

PLANIMETRIA KM 16+400 KM 22+000  
OBRA DE ILUMINACION

- Referencias:
- ⊗ Columnas de iluminación existentes a Repintar y Conservar
  - ↑ Columnas de iluminación a colocar