
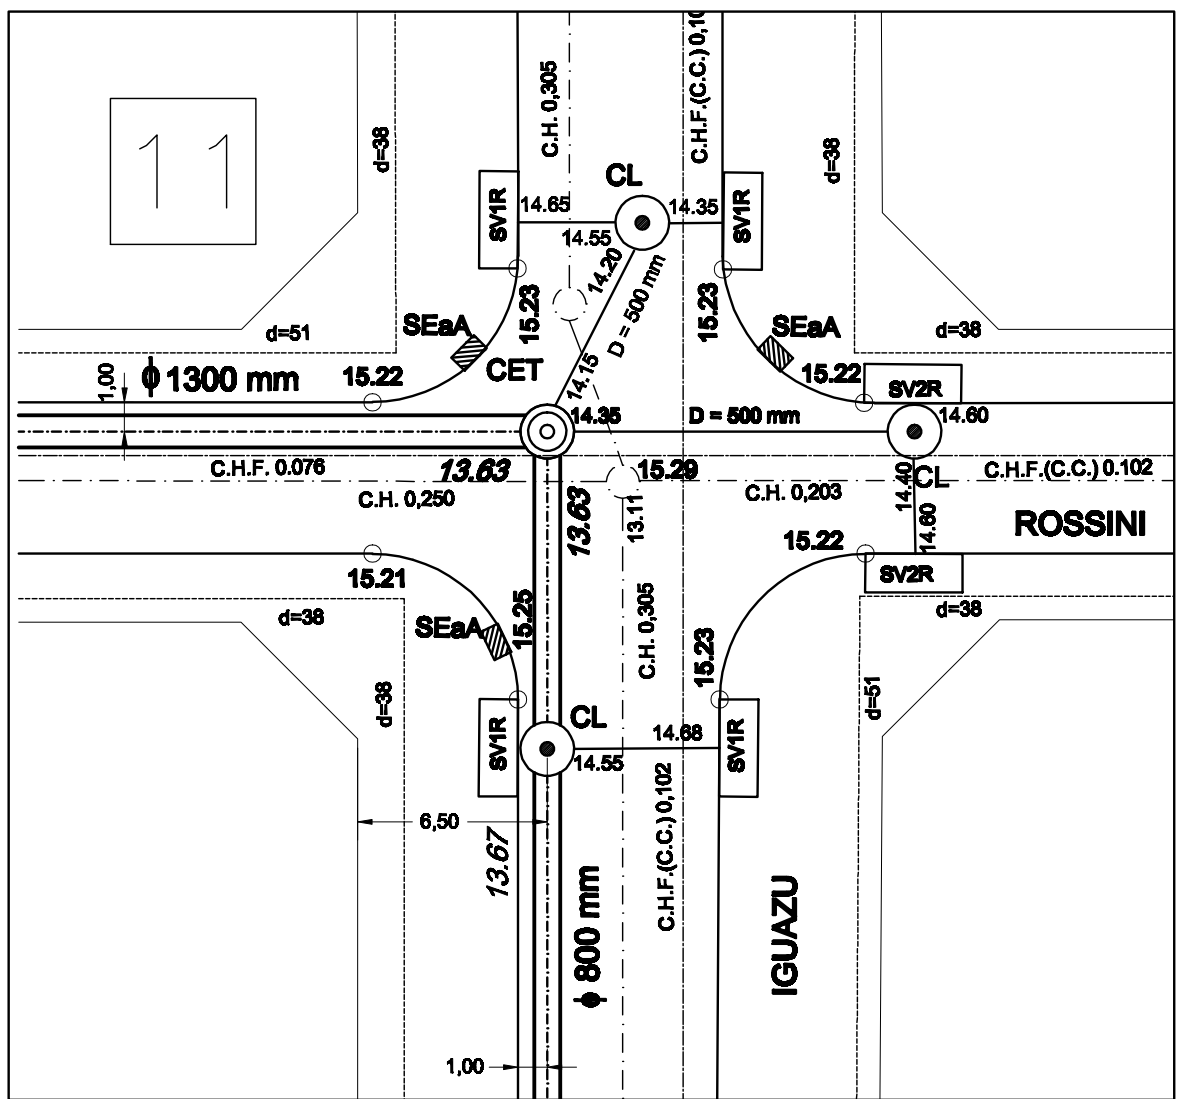
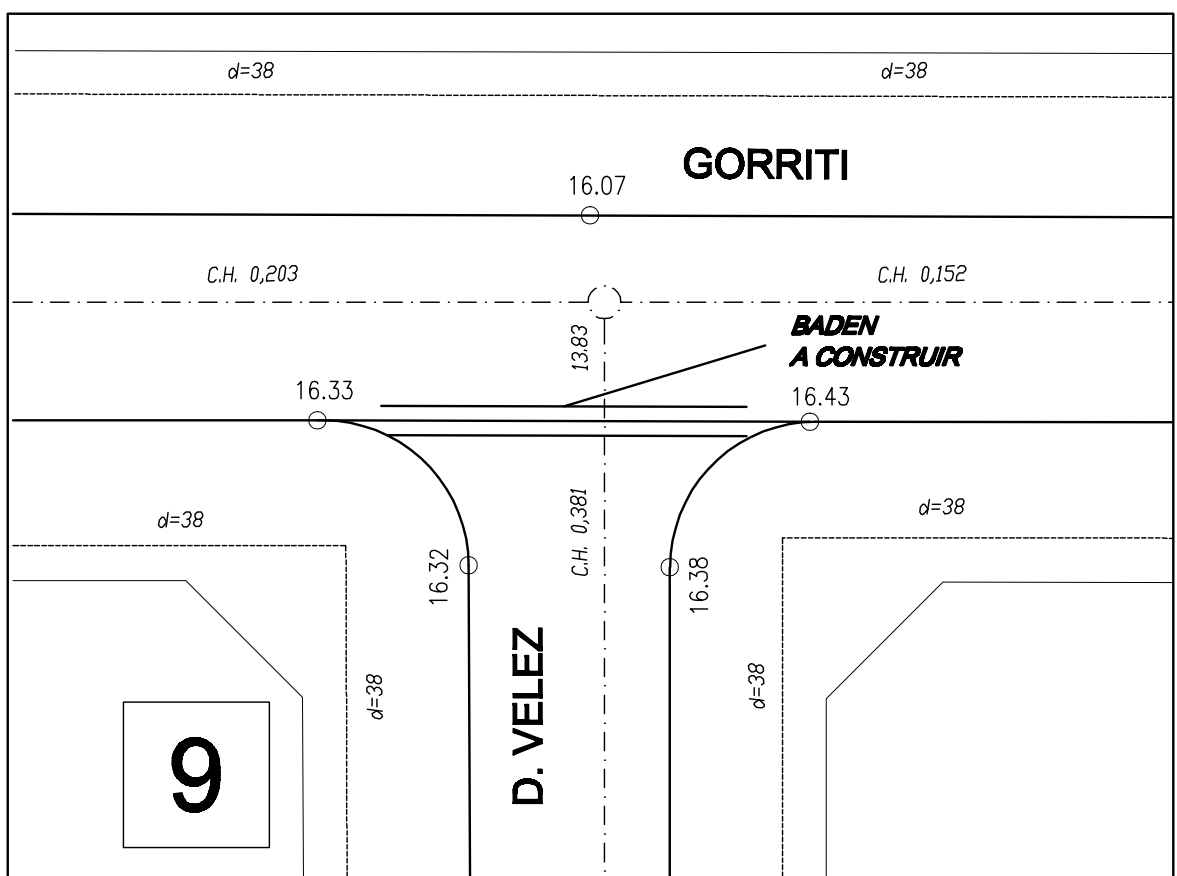
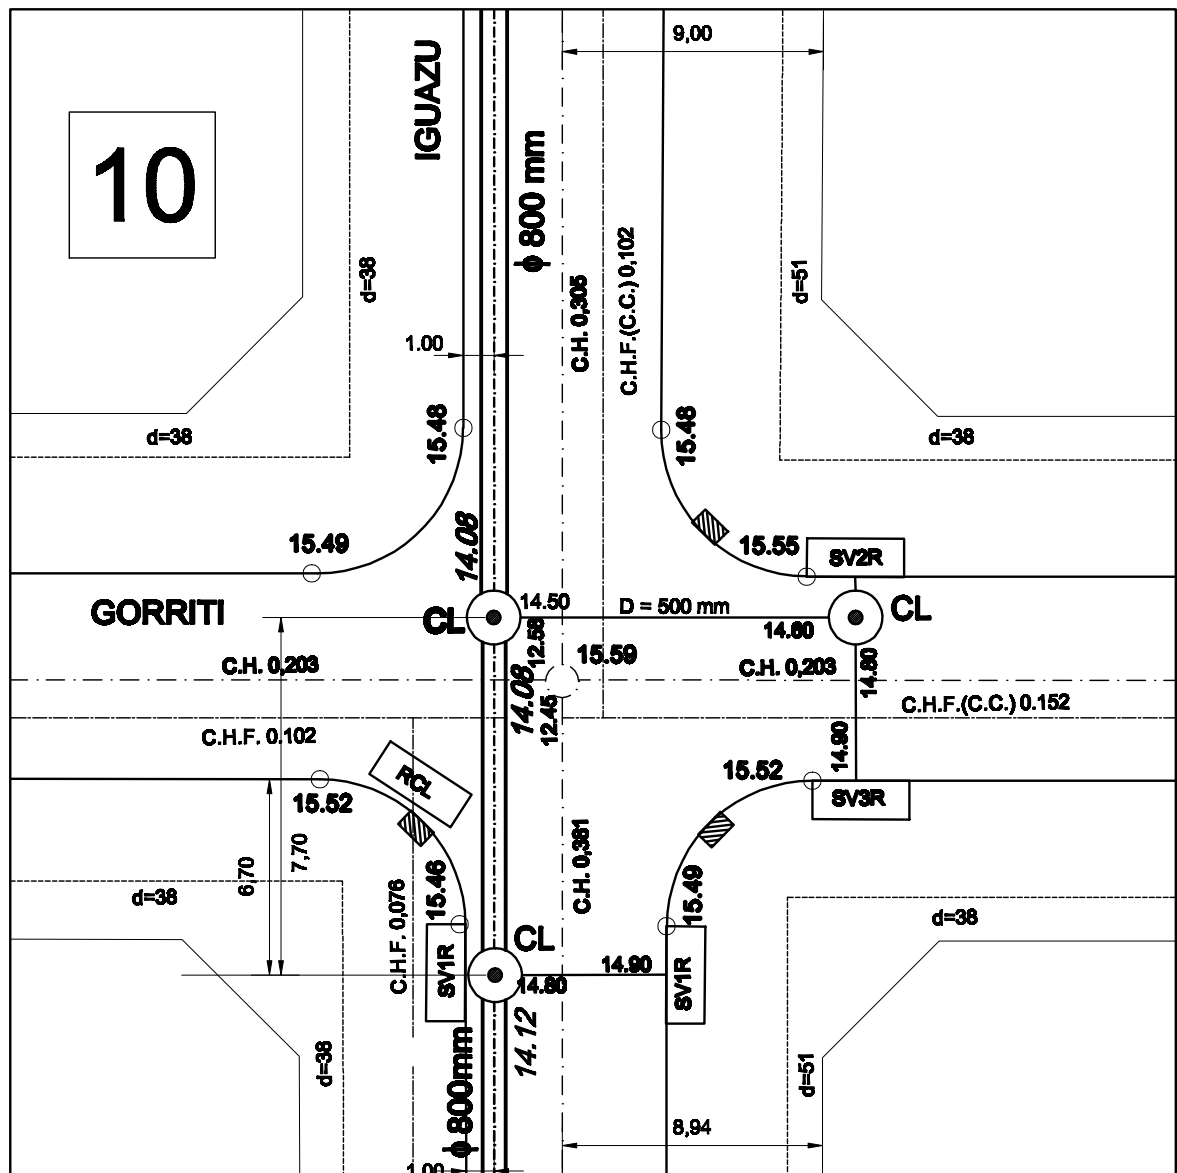
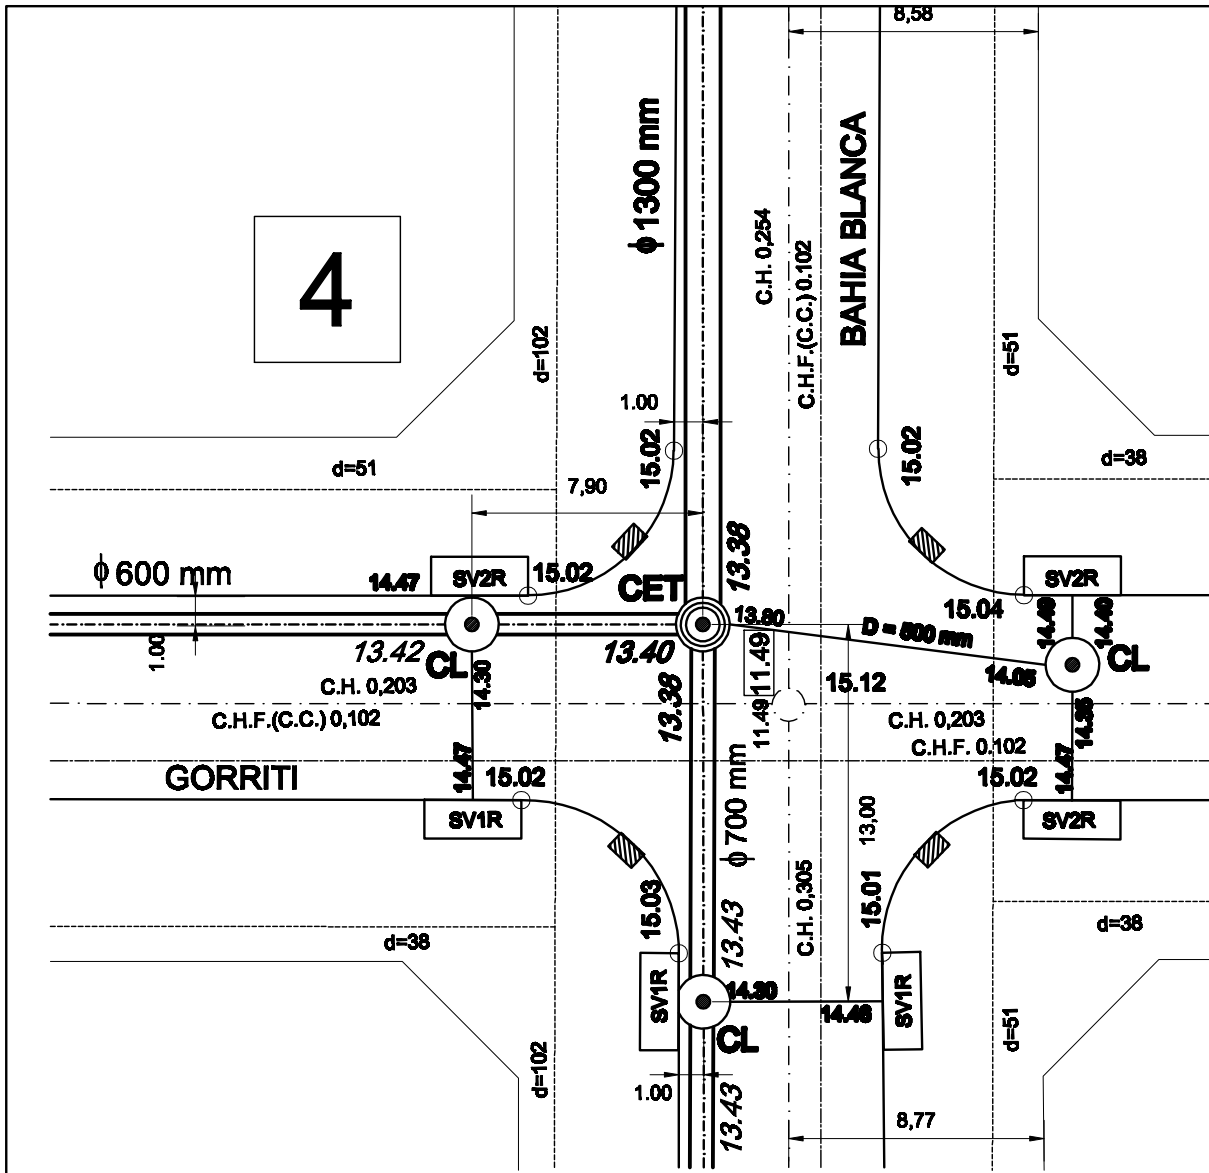
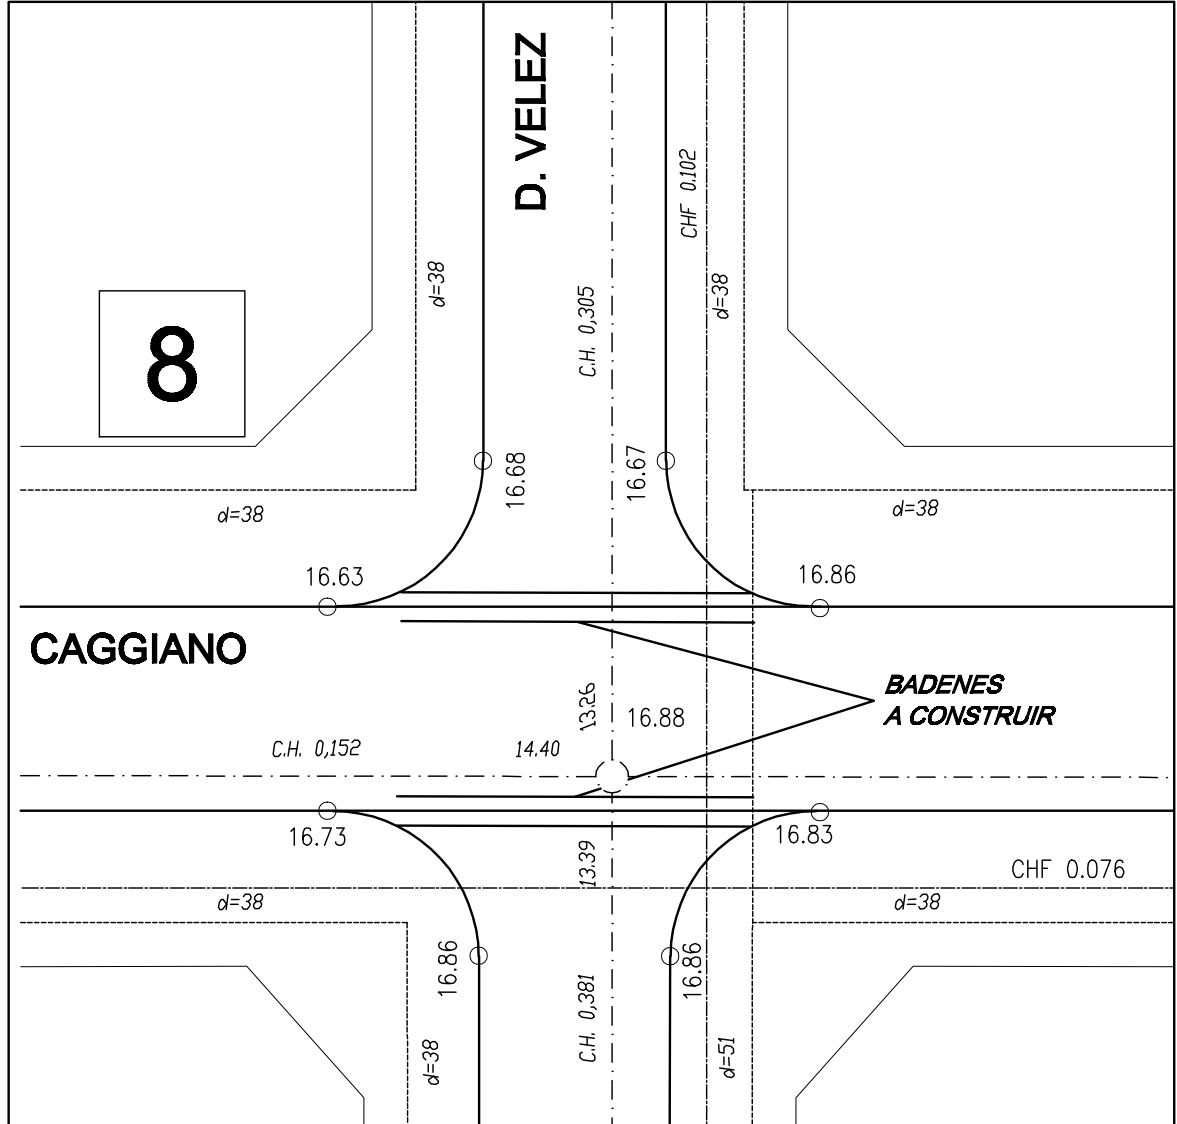
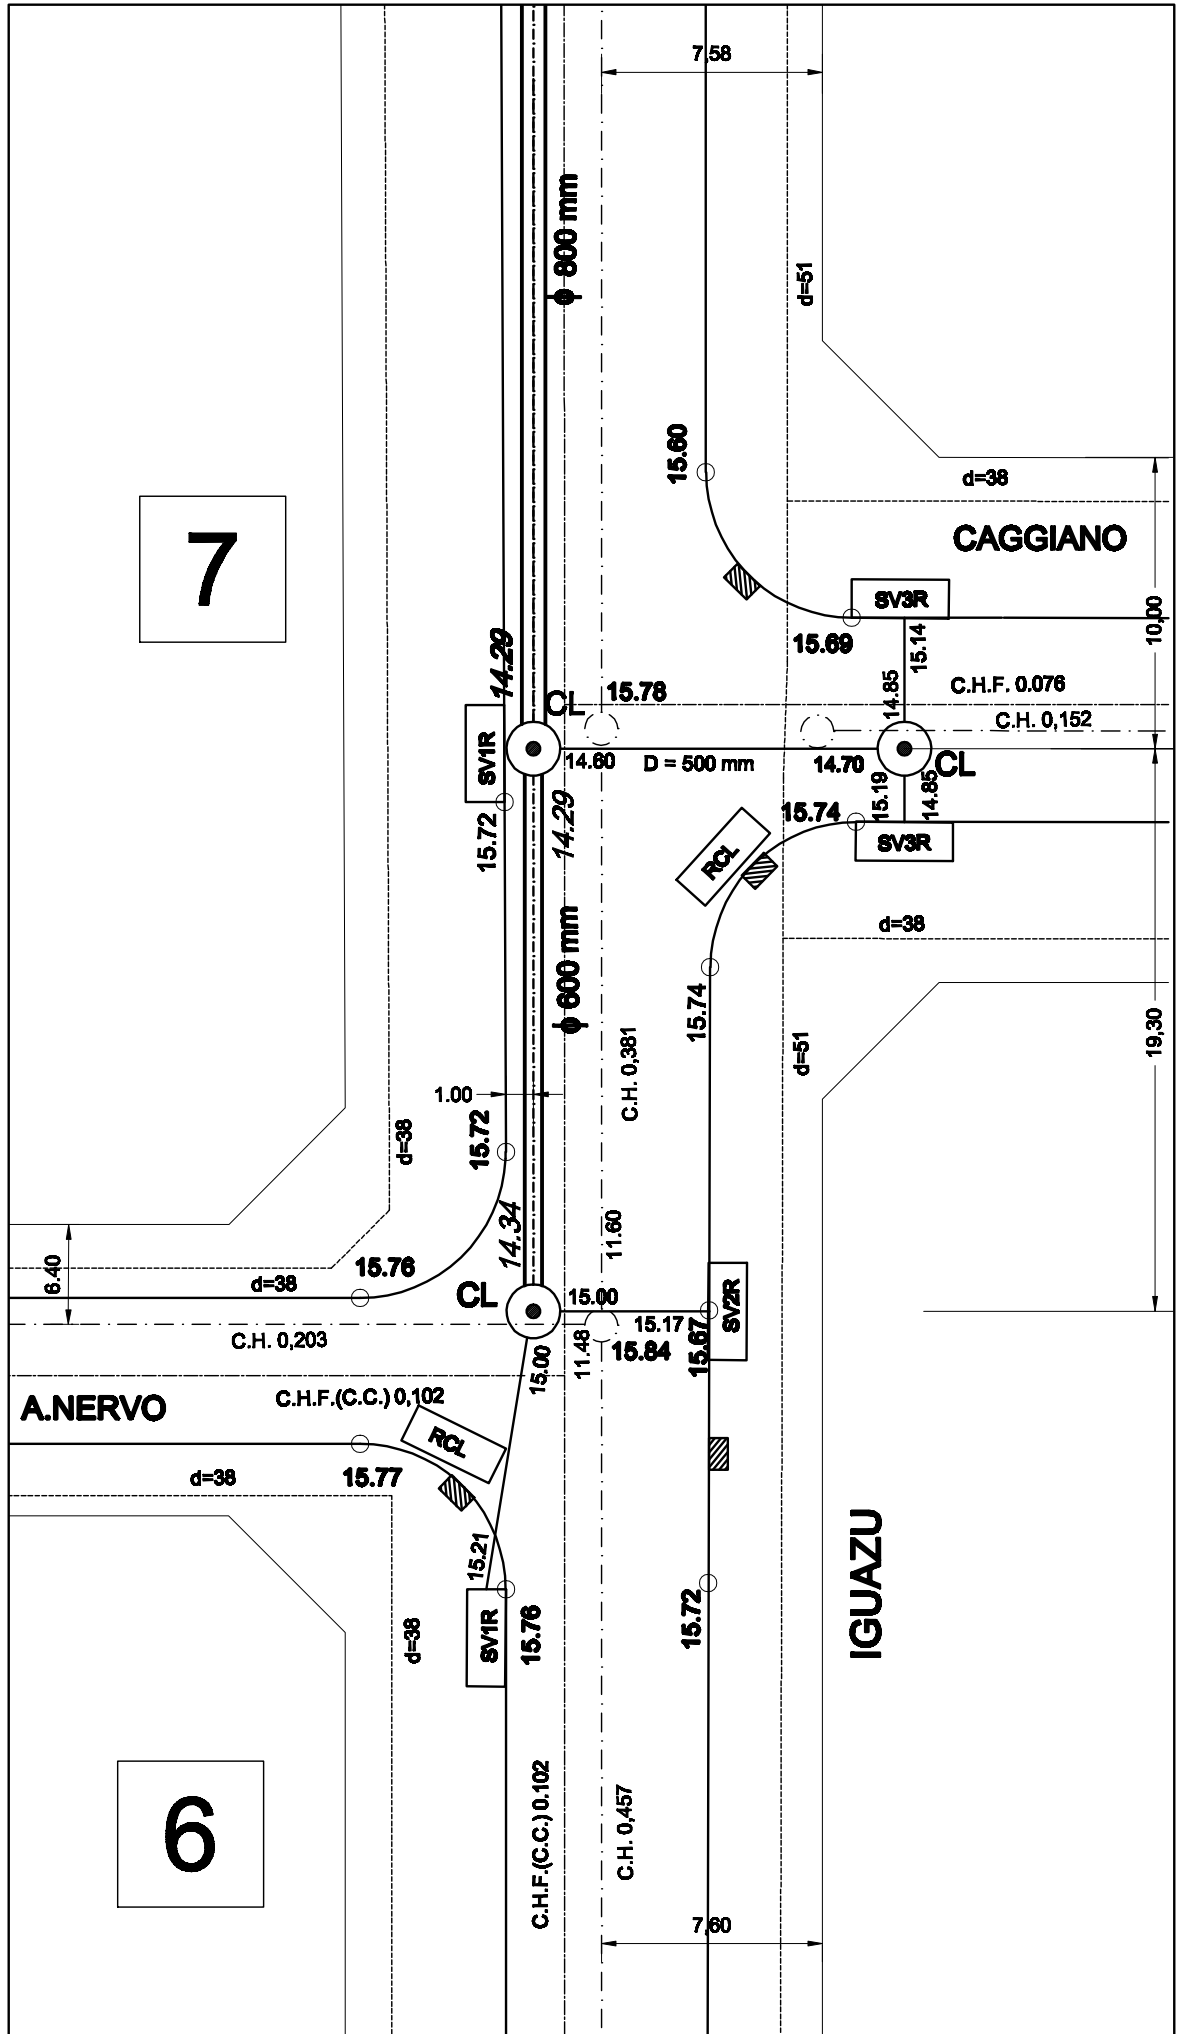
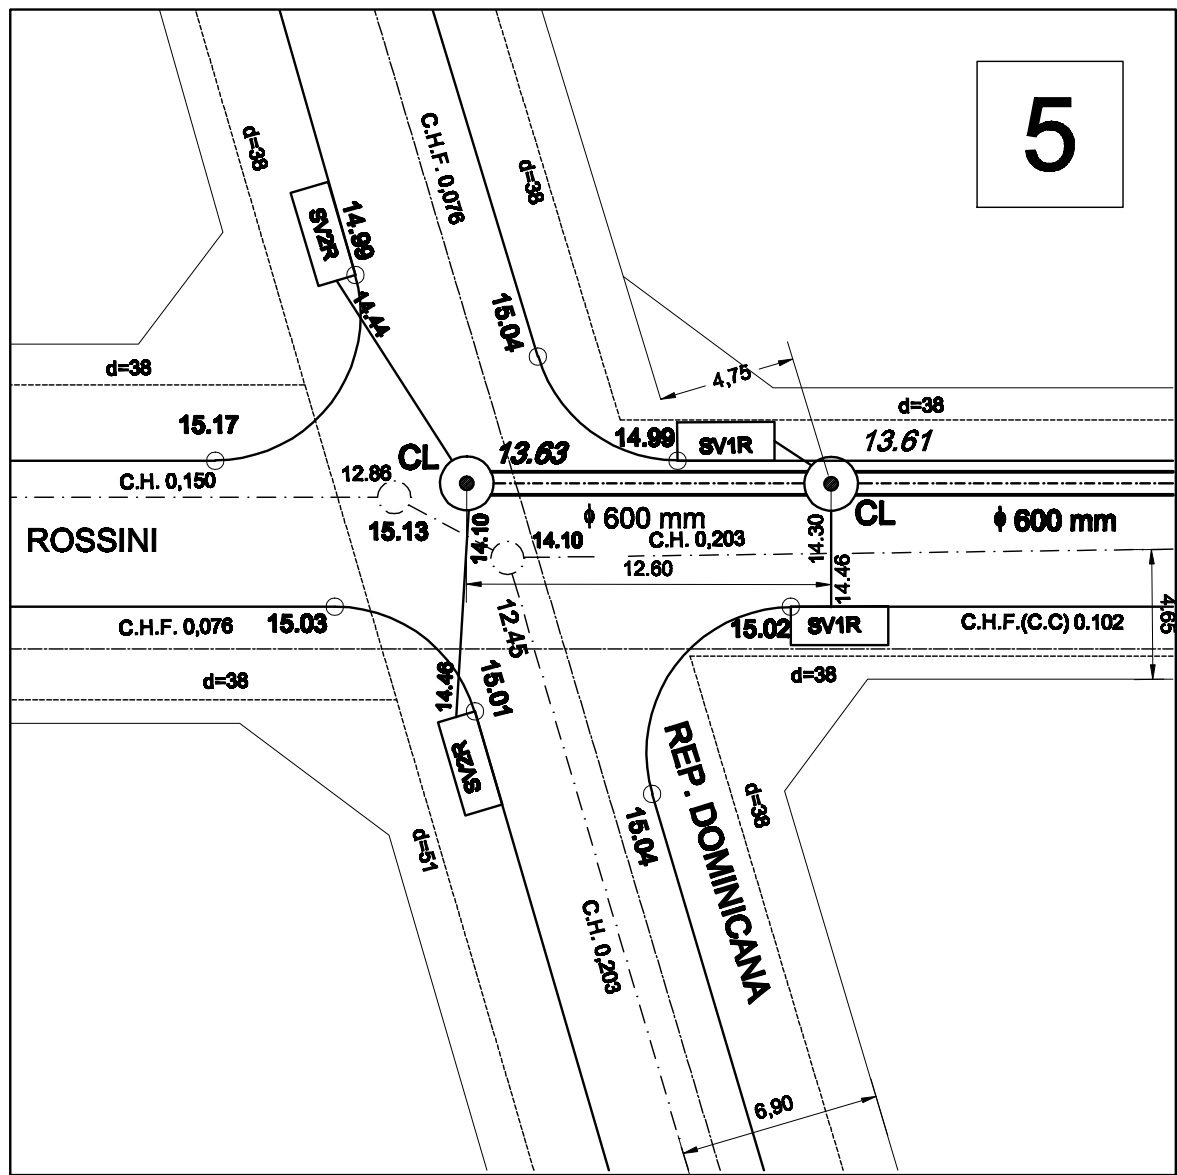
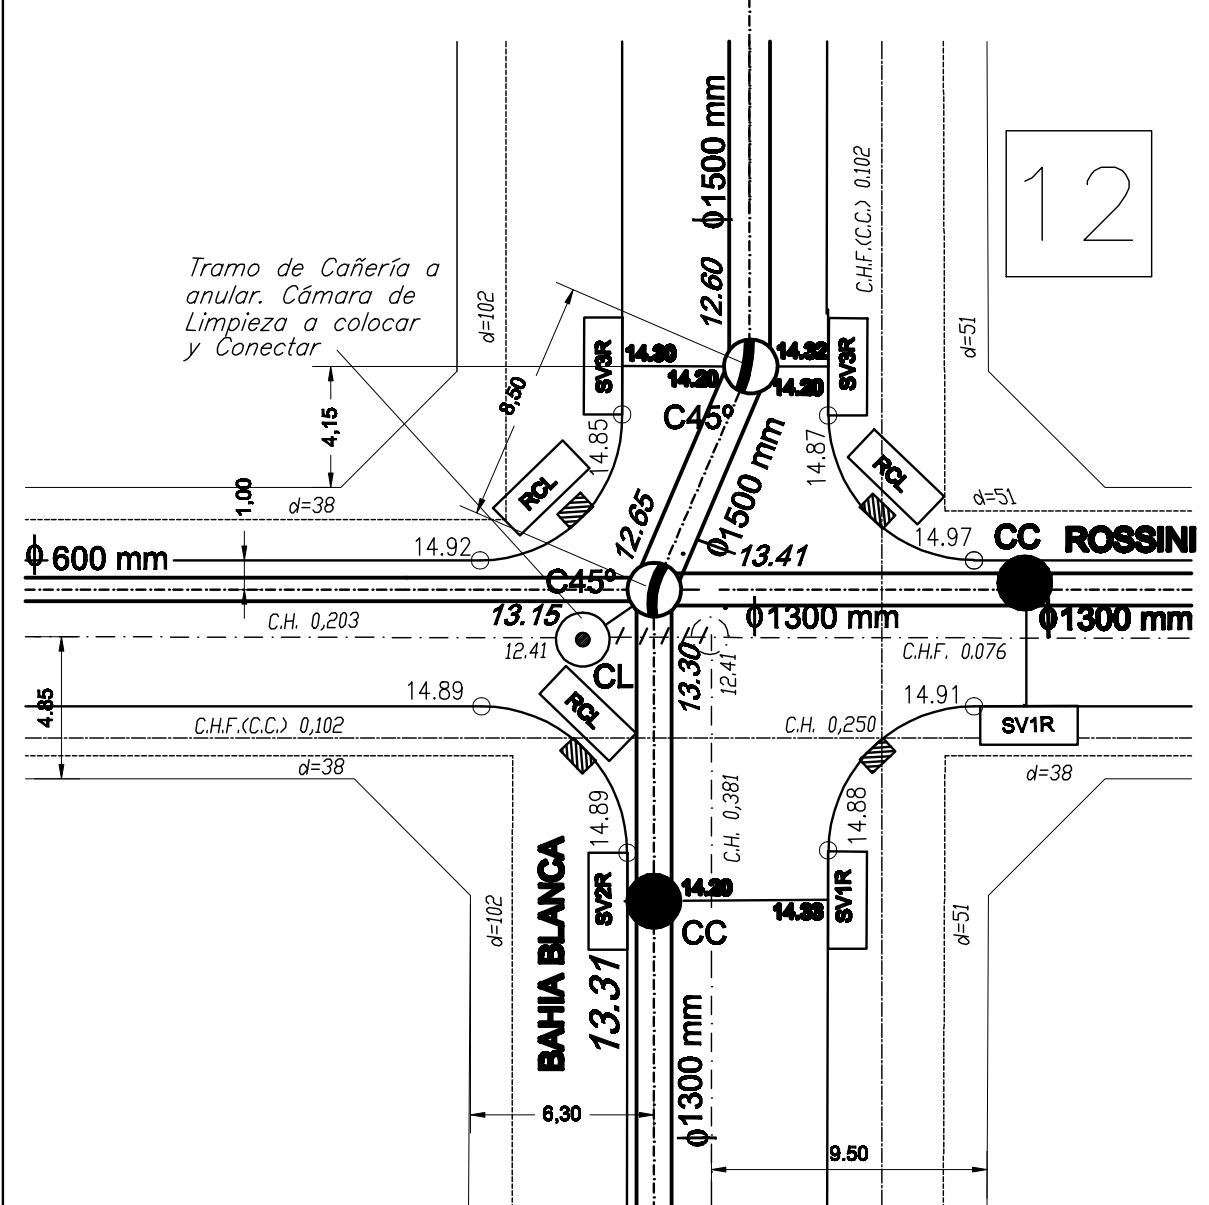
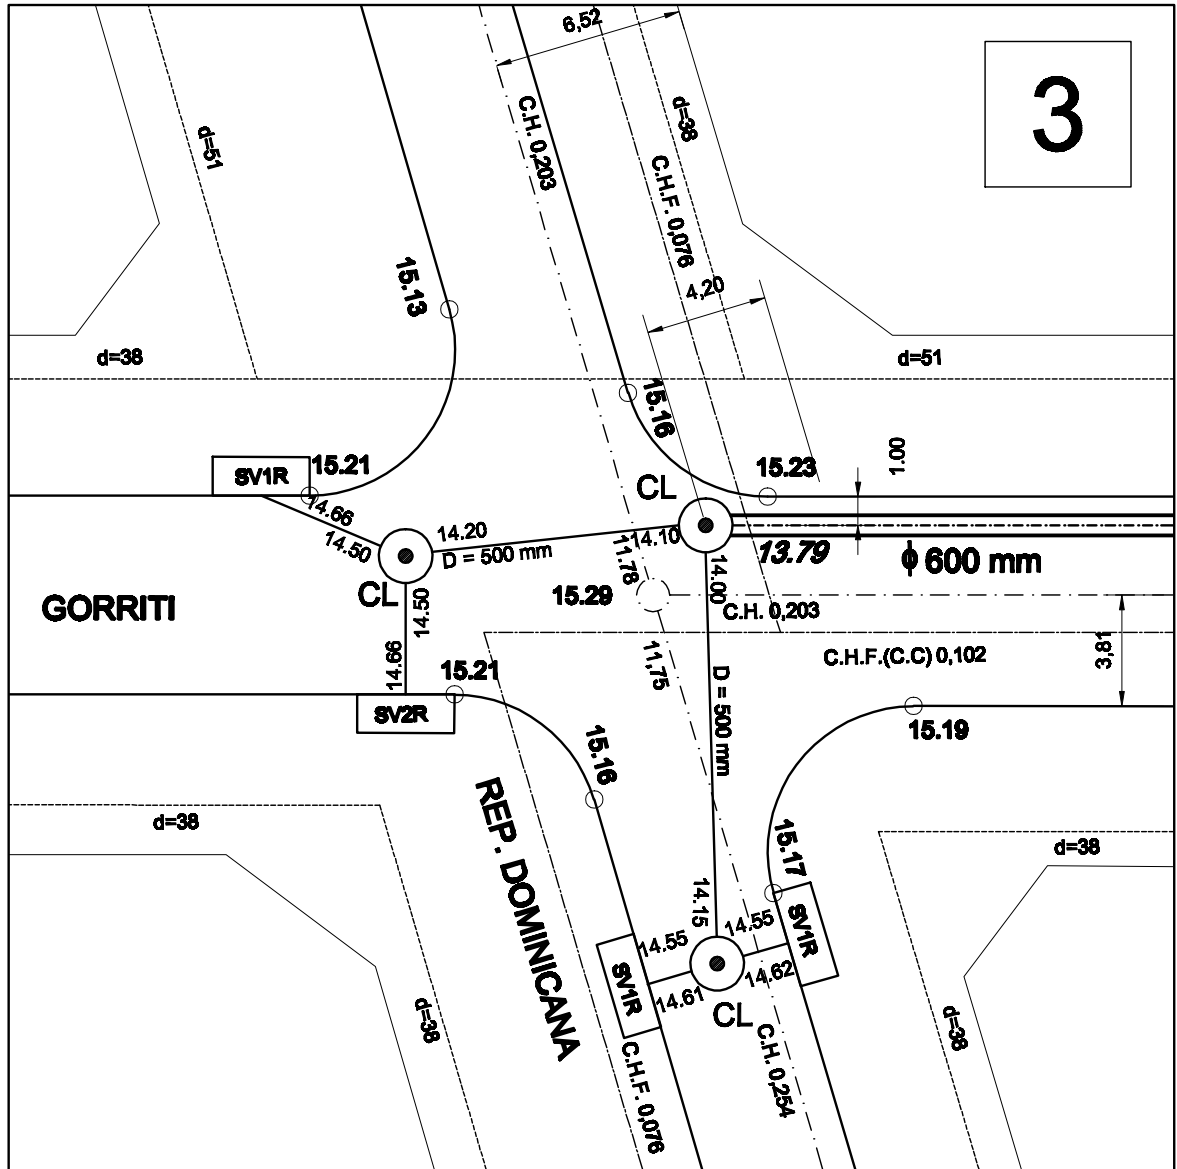
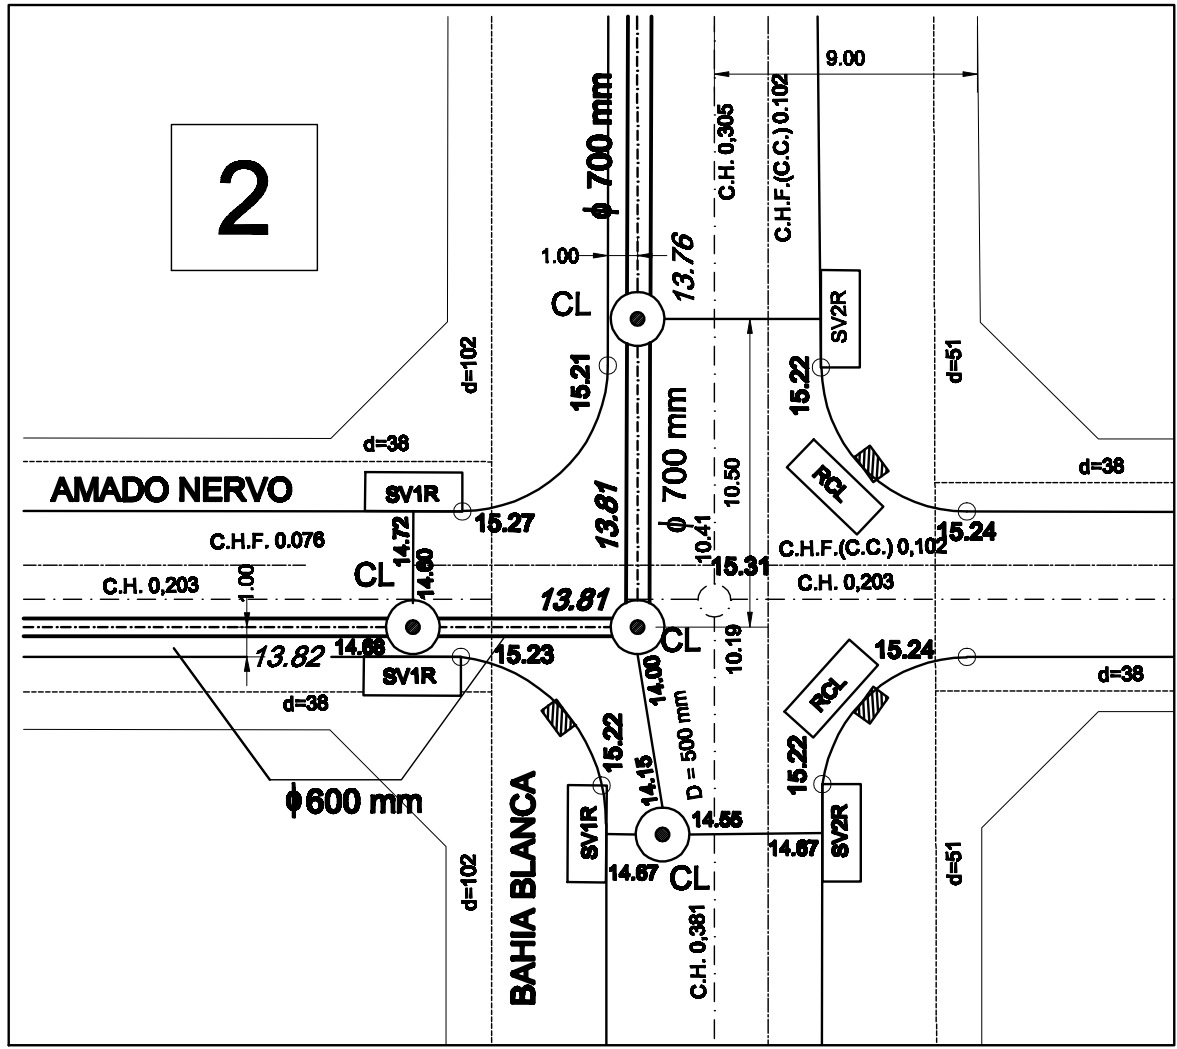


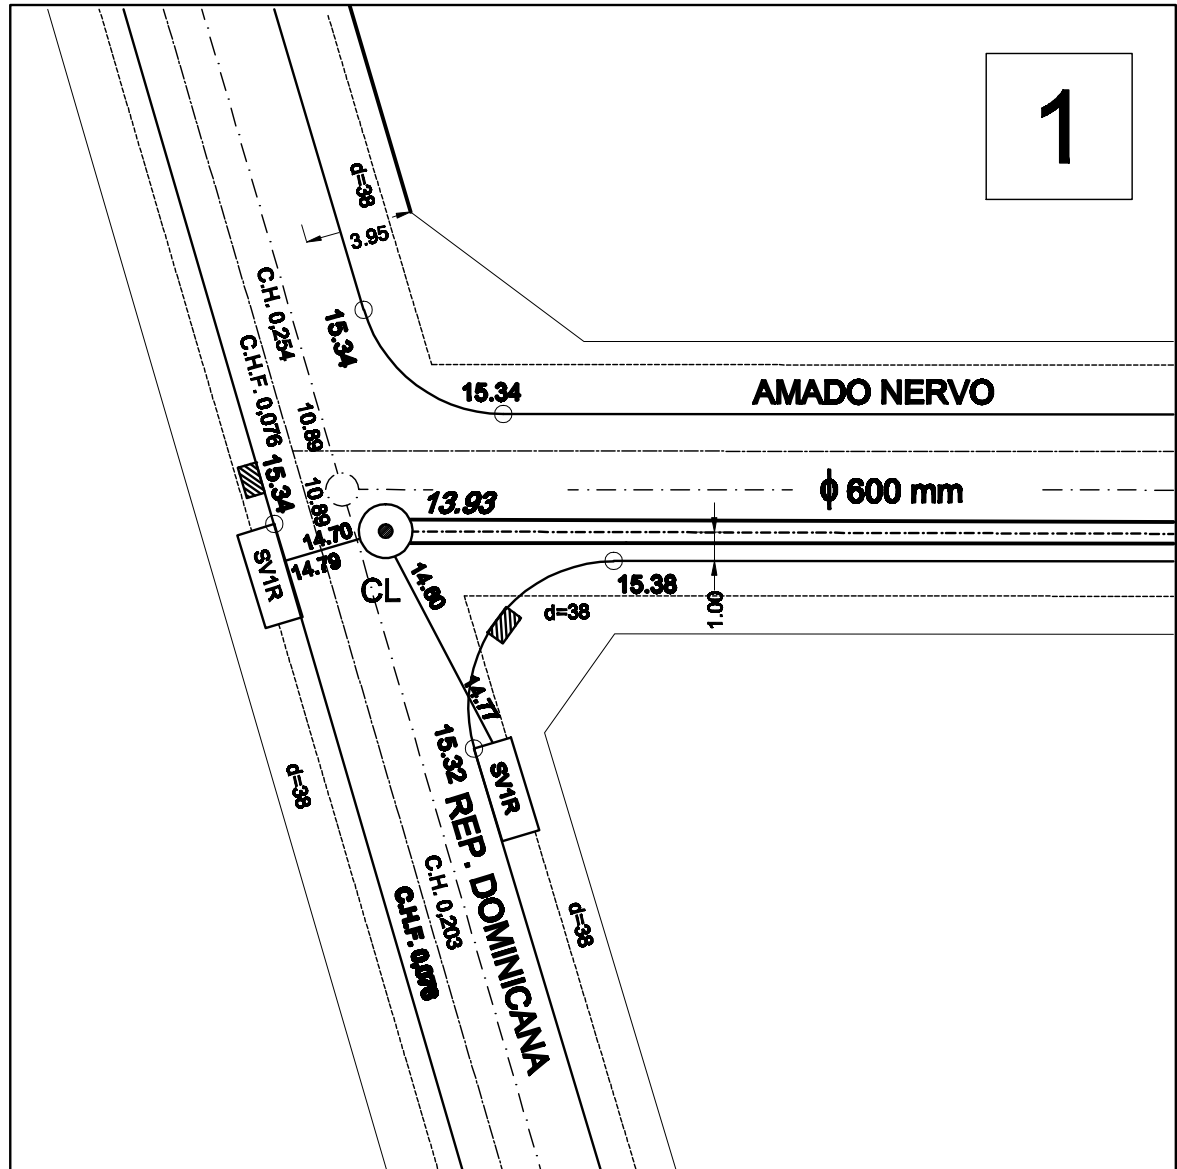

REFERENCIAS	
	S2-TR 4
	12.08
	2000 mm
	CL
	BRV
	CET
	C45°
	16.80
	SV1R
	SV2R
	SV3R
	SE
	13.80
	0.40 m
	RCL
	11.80

NOTA 1:
La ubicación de las instalaciones existentes se ha indicado de acuerdo a la información obtenida en los respectivos antes, prestadores de los servicios. Dicha ubicación es tentativa, siendo responsabilidad de la empresa contratista, la realización de los sondeos necesarios para su detección, previo al inicio de las obras.

La ubicación de las instalaciones proyectadas es indicativa pudiendo ser esta redefinida en obra por la inspección.

NOTA 2:
Las conexiones sin indicación de diámetro, corresponden a: D=0.40m para SV1R, SV2R y Captación de Zanja, y D=0.50m para SV3R