


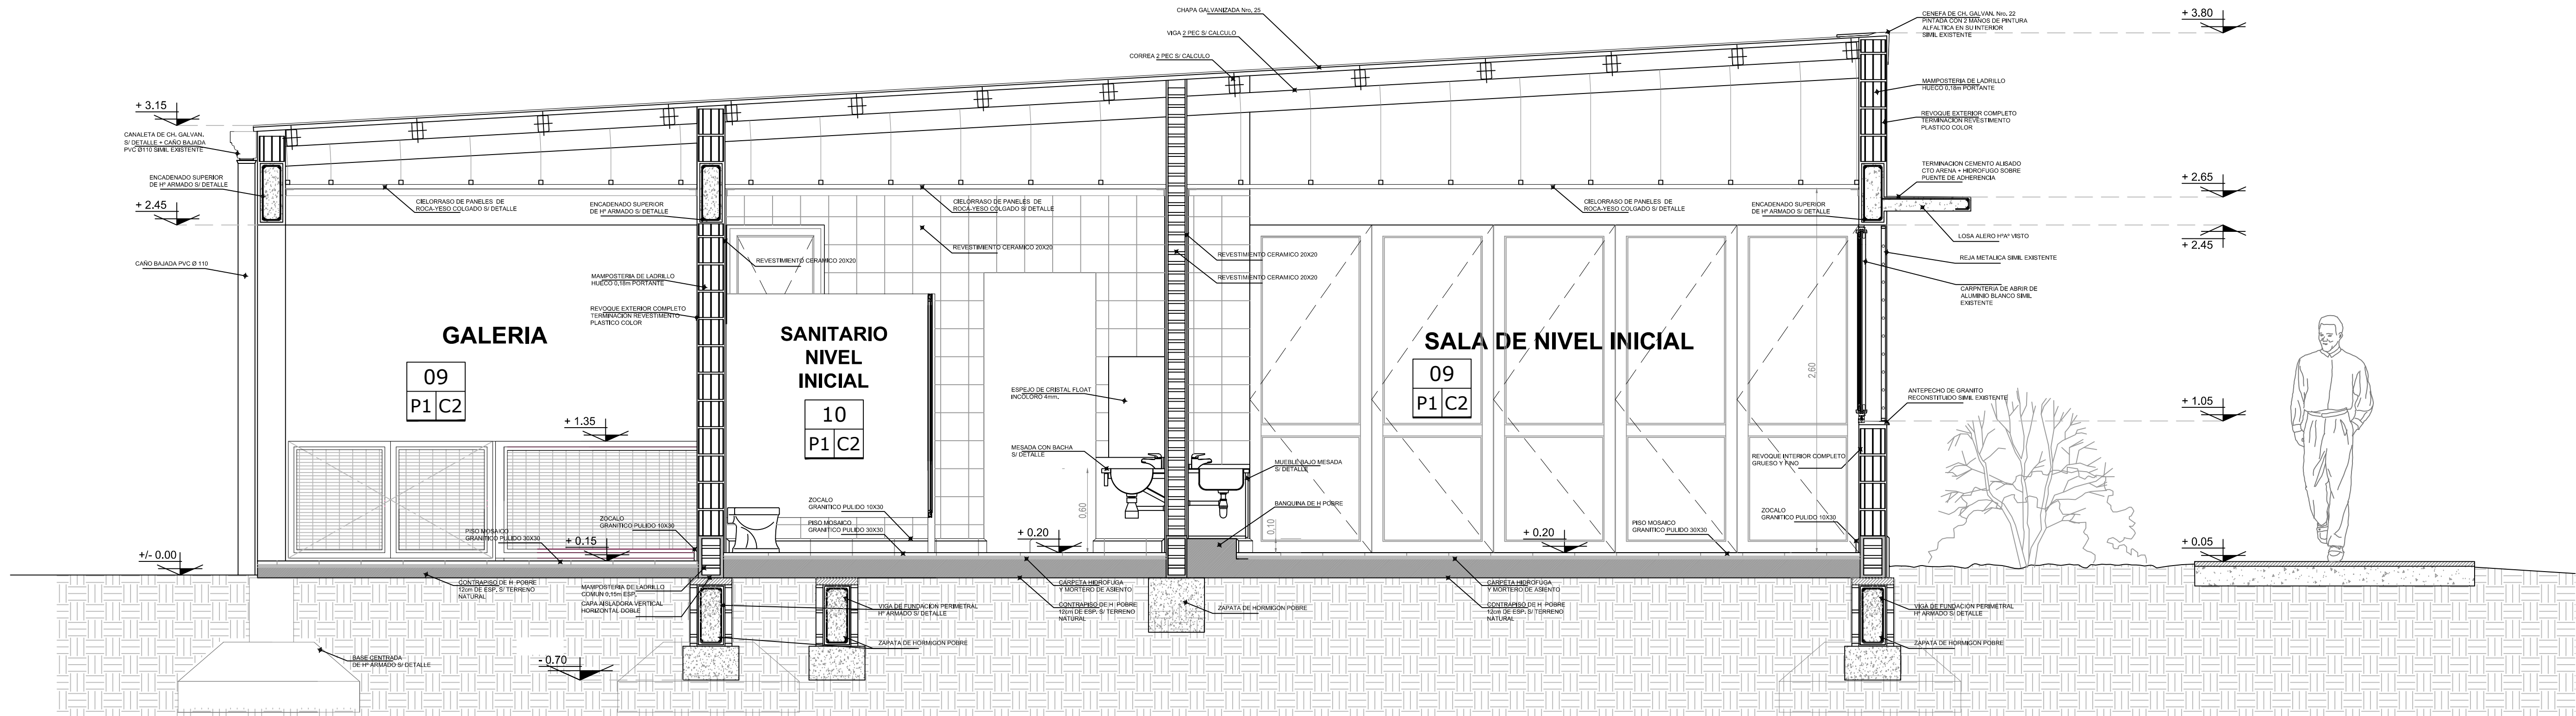

NOTA:
Todas las medidas se verificaran en obra.
En el caso de las cotas de nivel, las alturas indicadas son teoricas y referidas al edificio existente; por lo tanto, las cotas de nivel definitivas se consensuaran con la Inspección de Obra y surgirán de verificar los niveles existentes de veredas, a fin de garantizar el perfecto escurrimiento de las aguas.

REFACCIONES
Toda construcción existente afectada por la realización de tareas devenidas del presente proyecto, deberá repararse totalmente y llevarse a su estado original sin excepción, corriendo a cargo de la contratista los costos de dichos trabajos.

— MUROS EXISTENTES
■ MUROS A CONSTRUIR

REFERENCIAS CONSTRUCTIVAS

- M1- LADRILLOS COMUNES / POLIESTIRENO EXPANDIDO / LADRILLO HUECO 0,18 cm AZOTADO IMPERM. SOBRE CARA EXTERIOR LADRILLO HUECO
M2- MURO LADRILLOS HUECOS 0,18
M3- MURO LADRILLOS HUECOS 0,08
M4- MURO LADRILLOS COMUNES
M5- TABIQUE HAT VISTO

- R1- MATERIAL DE FRENTE PROYECTADO COLOR SOBRE REVOQUE GRUESO
R2- REVOQUE GRUESO Y FINO
R3- AZOTADO HIDROFUGO / REVOQUE GRUESO Y FINO
R4- HORMIGON VISTO
R5- REVESTIMIENTO CERAMICO SOBRE REVOQUE IMP. Y GR
R6- LADRILLO A LA VISTA JUNTA TOMADA AL RAS

- C1- CIELORRASO ADHERIDO DE YESO
C2- CIELORRASO INDEPENDIENTE DE PLACA DE YESO
C3- CIELORRASO PVC (IDEM EXISTENTE)
C4- CIELORRASO H₃ VISTO
C5- CIELORRASO DE CHAPA S/ ESTRUCT. METALICA


- S1- SOLIA DE GRANITO RECONSTITUIDO
S2- UMBRAL DE GRANITO RECONSTITUIDO
S3- CORDON PREMOLDEADO DE H₃ A₃

- P1- PISO MOSAICO GRANITICO
P2- PISO LLANEADO MECANICO CON TRATAMIENTO DE SUPERFICIE ANTIDESLIZANTE
P3- PISO LLANEADO MECANICO
P4- PISO LOSETA CANTO RODADO LAVADO 40x40
P5- PISO LOSETA CEMENTICIA GRIS 60x40
P6- PISO DE H₃ ESCOBILLADO CON TRAT. ANTIDESLIZANTES EN BORDES

- Z1- ZOCALO GRANITICO COMPACTO 30x15 PULIDO
Z2- ZOCALO DE CEMENTO ALISADO

CORTE B - B

CORTE A - A

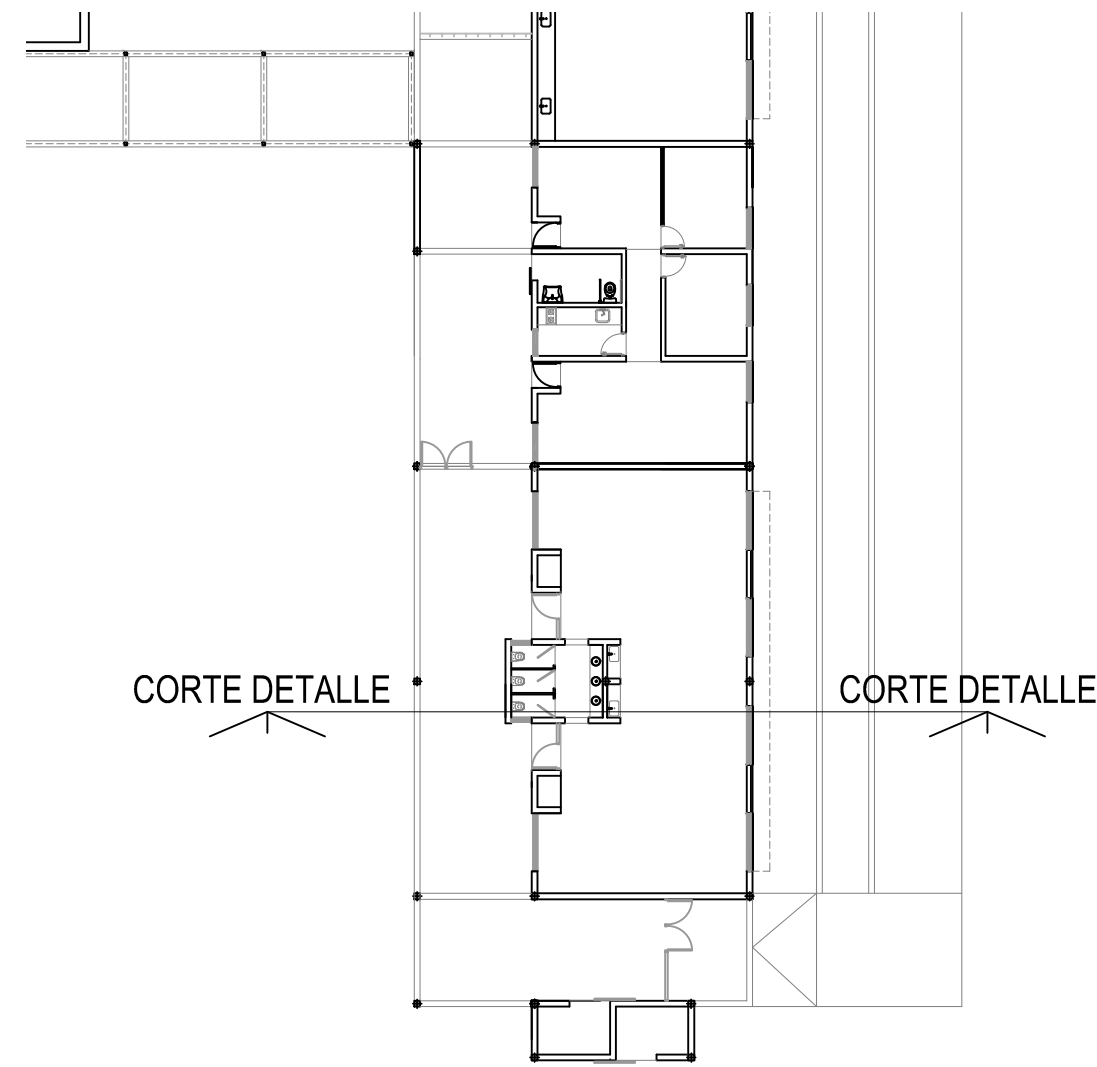

PLAN DE OBRAS
Plan Nacional de Educación
Obligatoria y Formación
Docente

OBRA: AMPLIACION ESCUELA PROVINCIAL Nº 6020

CUE
CUI

LOCALIZACION: Colonia La Esmeralda - Castellanos
- Santa Fe

25 de Mayo s/nº (Zona Rural)

Calle s/nº

Caroni s/nº

Calle s/nº

Longitud oeste
Latitud sur

IMPLANTACION:

NOMBRE: Cortes y Detalle Proyecto

PLANO Nº

AC 01

PROYECTISTAS: Unidad Coordinadora Provincial

RESPONSABLE: Arq. Jorge E. Michelini

ARCHIVO:

ESCALA: ESCALA 1:100 / 1: 25

FECHA: 07-06-2017

FIRMA:

MODIFICACIONES

FECHA	OBSERVACIONES

FECHA: OBSERVACIONES

FECHA: OBSERVACIONES