


PLANTA DE BAJA PROYECTO

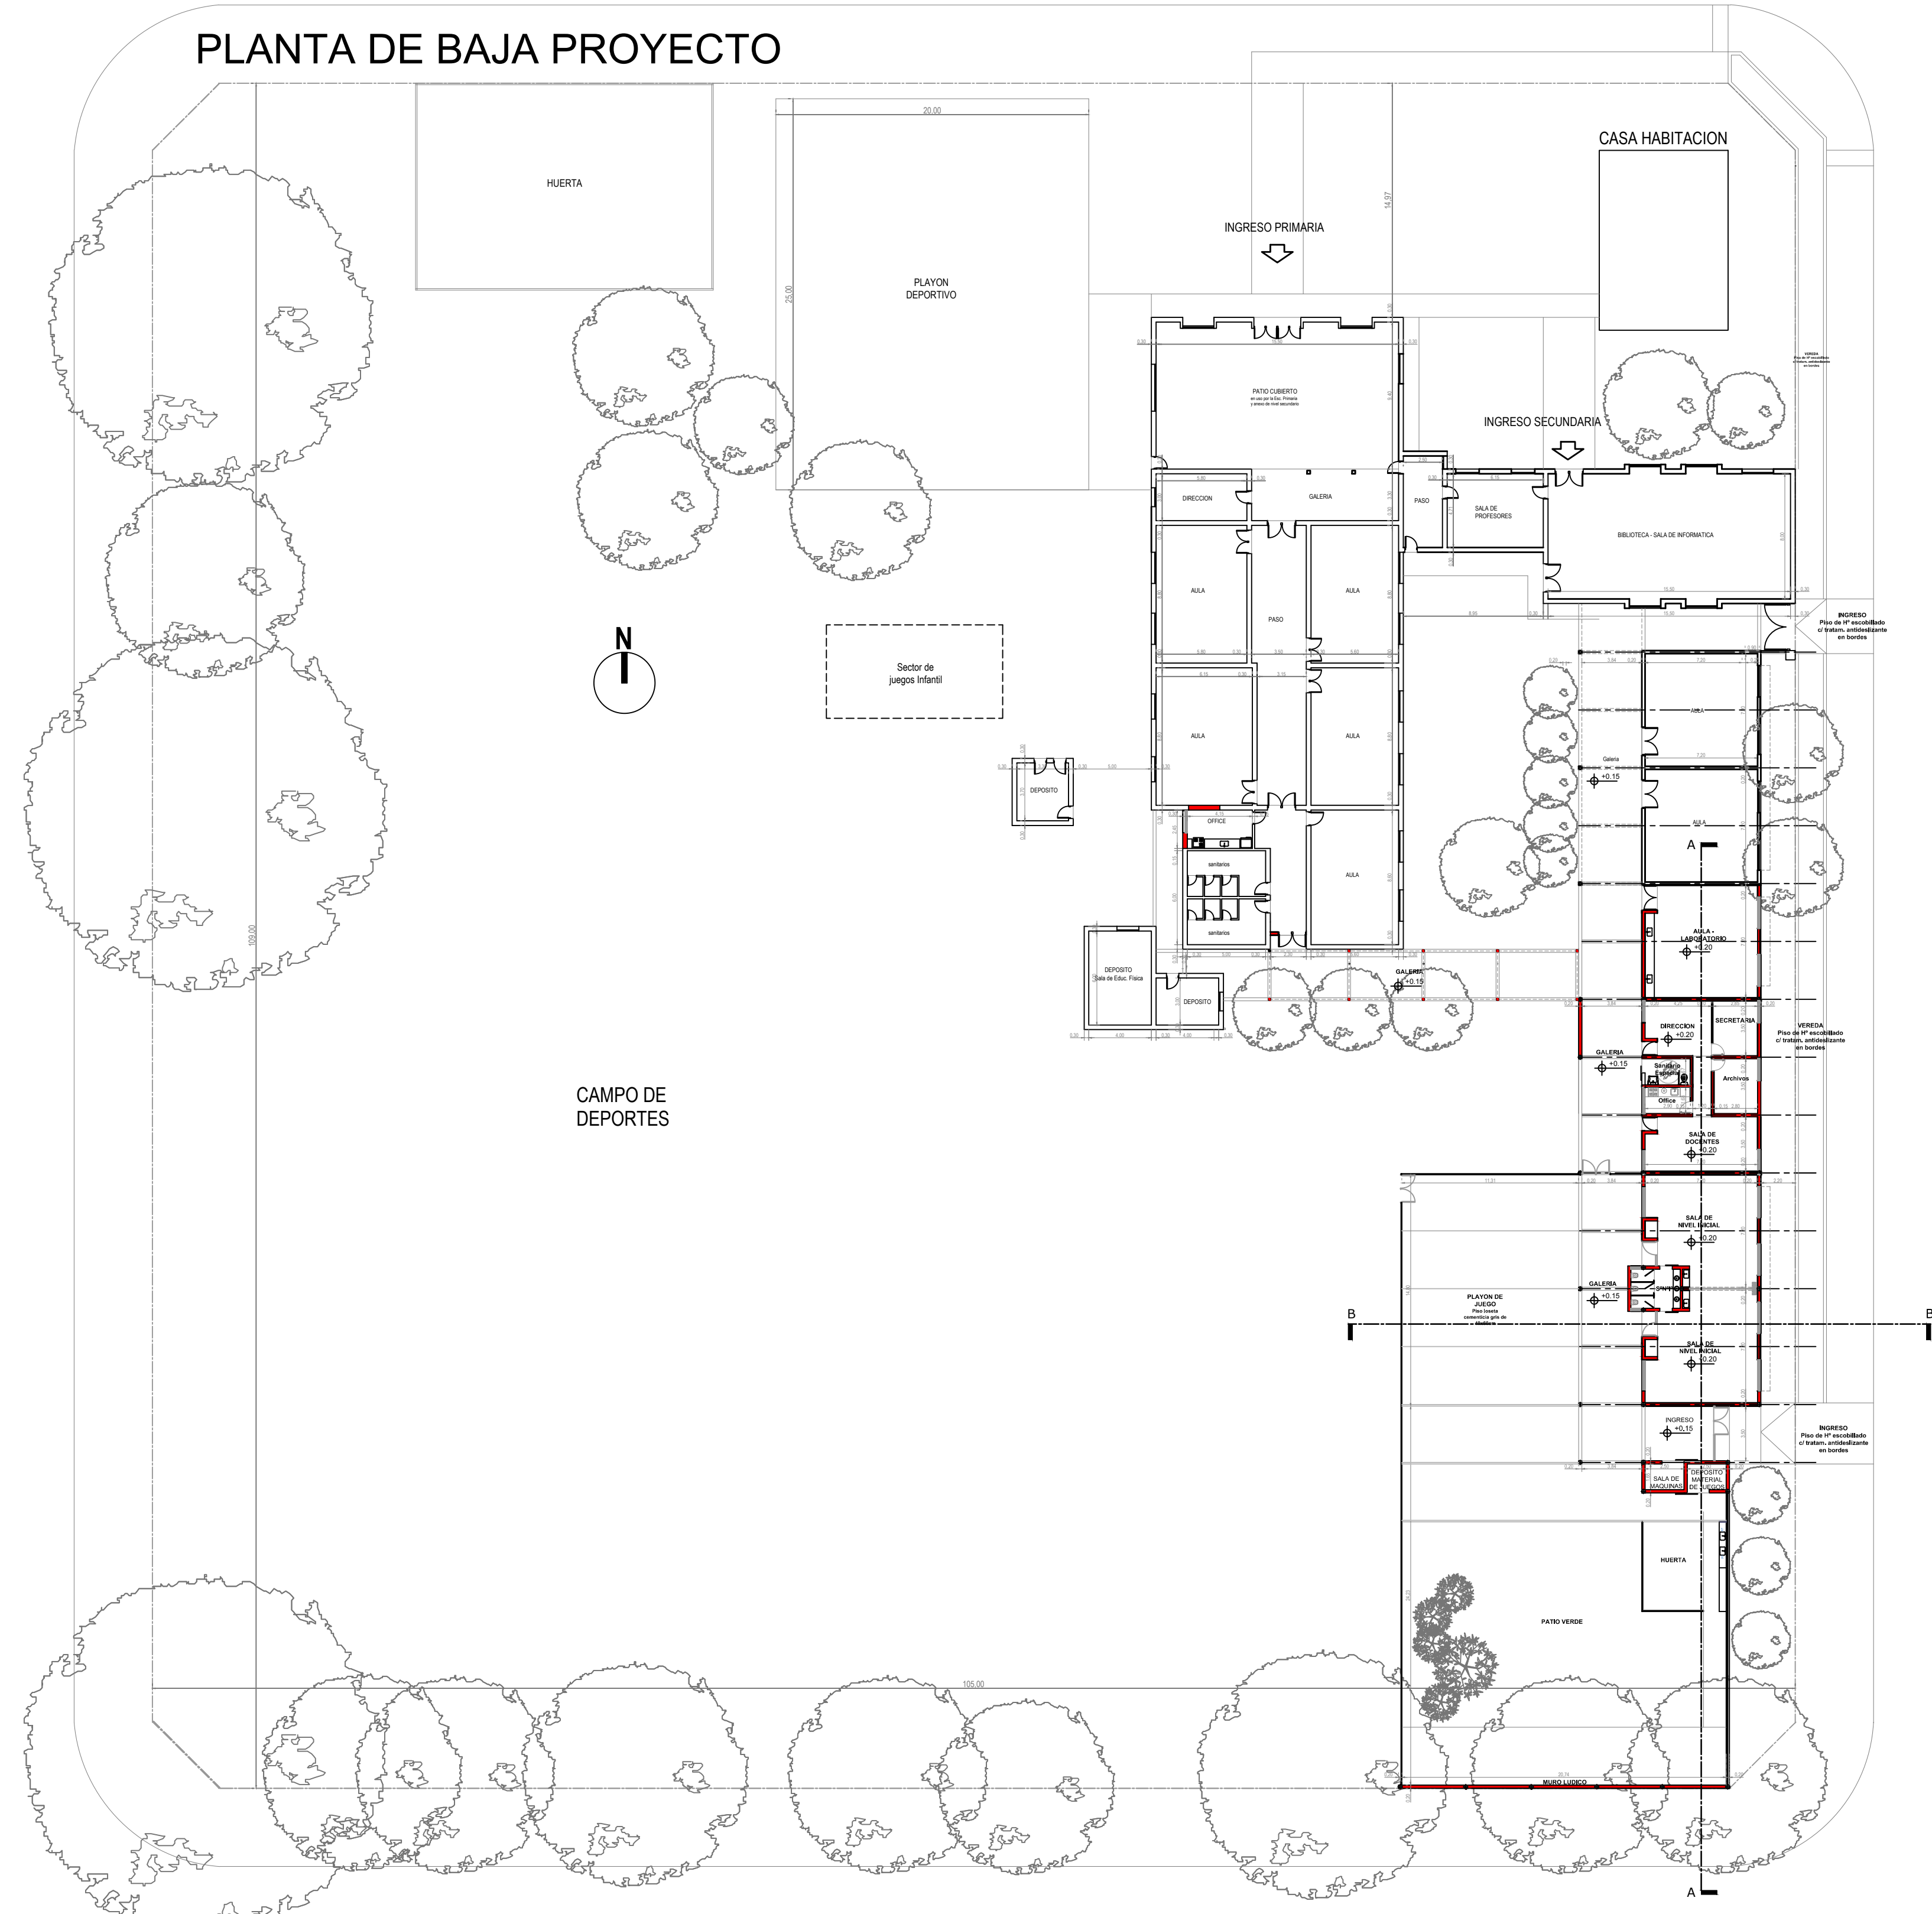

- MUROS EXISTENTES
- MUROS A CONSTRUIR

- REFERENCIAS CONSTRUCTIVAS
- M1- LADRILLOS COMUNES / POLIESTIRENO EXPANDIDO / LADRILLO HUECO 0,18 cm AZOTADO IMPERM. SOBRE CARA EXTERIOR LADRILLO HUECO
- M2- MURO LADRILLOS HUECOS 0,18
- M3- MURO LADRILLOS HUECOS 0,08
- M4- MURO LADRILLOS COMUNES
- M5- TABIQUE HIAI VISTO
- R1- MATERIAL DE FRENTE PROYECTADO COLOR SOBRE REVOQUE GRUESO
- R2- REVOQUE GRUESO Y FINO
- R3- AZOTADO HIDROFUGO / REVOQUE GRUESO Y FINO
- R4- HORMIGON VISTO
- R5- REVESTIMIENTO CERAMICO SOBRE REVOQUE IMP. Y GR
- R6- LADRILLO A LA VISTA JUNTA TOMADA AL RAS
- C1- CIELORRASO ADHERIDO DE YESO
- C2- CIELORRASO INDEPENDIENTE DE PLACA DE YESO
- C3- CIELORRASO PVC (IDEM EXISTENTE)
- C4- CIELORRASO H₅ VISTO
- C5- CIELORRASO DE CHAPA S/ ESTRUCT. METALICA
- S1- SOLIA DE GRANITO RECONSTITUIDO
- S2- UMBRAL DE GRANITO RECONSTITUIDO
- S3- CORDON PREMOLDEADO DE H₅ A₅
- P1- PISO MOSAICO GRANITICO
- P2- PISO LLANEADO MECANICO CON TRATAMIENTO DE SUPERFICIE ANTIDESLIZANTE
- P3- PISO LLANEADO MECANICO
- P4- PISO LOSETA CANTO RODADO LAVADO 40x40
- P5- PISO LOSETA CEMENTICIA GRIS 60x40
- P6- PISO DE H₅ ESCOBILLADO CON TRAT. ANTIDESLIZANTES EN BORDES
- Z1- ZOCCALO GRANITICO COMPACTO 30x15 PULIDO
- Z2- ZOCCALO DE CEMENTO ALISADO



PLAN DE OBRAS


Plan Nacional de Educación Obligatoria y Formación Docente



OBRA: AMPLIACION ESCUELA PROVINCIAL Nº 6020

CUE
CUI

LOCALIZACION Colonia La Esmeralda - Castellanos
- Santa Fe

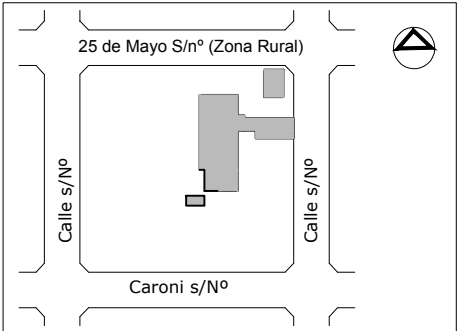

Longitud oeste
Latitud sur

IMPLANTACION:

NOMBRE Planta de Baja Proyecto

PLANO N°

AP 01

PROYECTISTAS

Unidad Coordinadora Provincial

RESPONSABLE

Arq. Jorge E. Michelini

ARCHIVO

ESCALA

ESCALA 1:100

FECHA

07-06-2017

FIRMA

MODIFICACIONES

FECHA OBSERVACIONES

FECHA OBSERVACIONES

FECHA OBSERVACIONES