


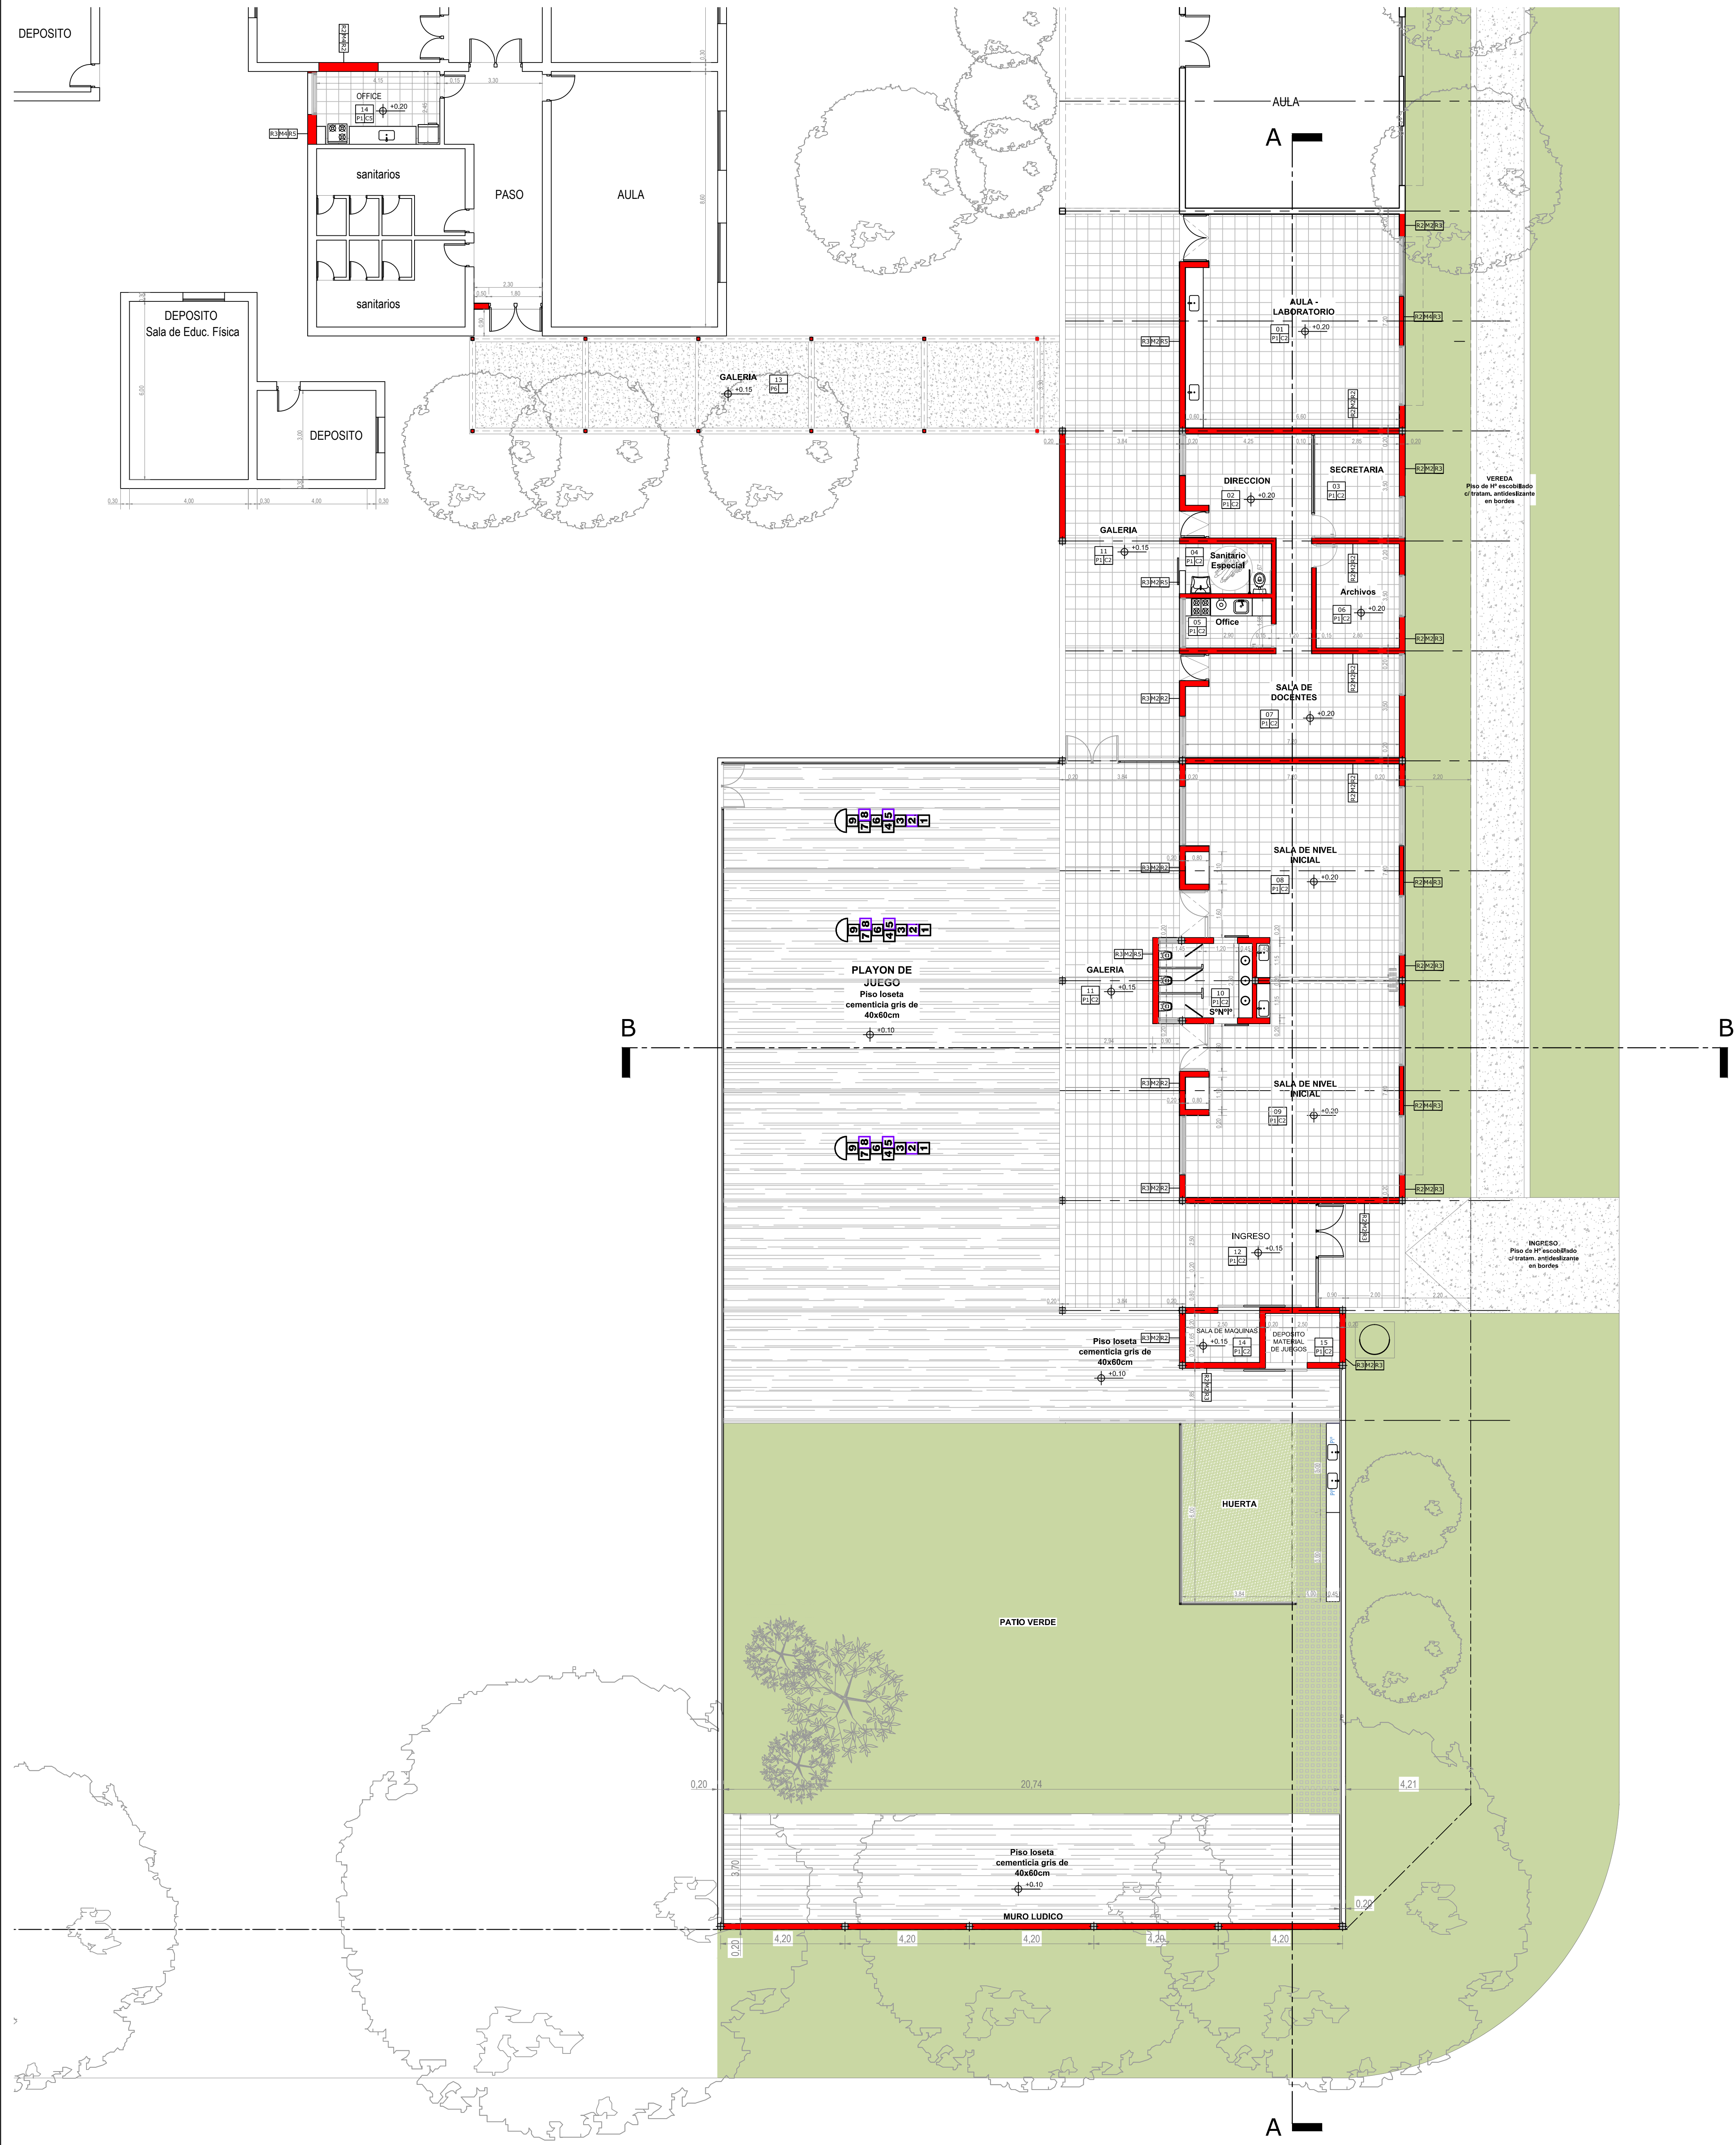

- REFERENCIAS CONSTRUCTIVAS
- M1- LADRILLOS COMUNES / POLIESTIRENO EXPANDIDO / LADRILLO HUECO 0,18 cm AZOTADO IMPERM. SOBRE CARA EXTERIOR LADRILLO HUECO
M2- MURO LADRILLOS HUECOS 0,18
M3- MURO LADRILLOS HUECOS 0,08
M4- MURO LADRILLOS COMUNES
M5- TABIQUE HIA1 VISTO
- R1- MATERIAL DE FRENTE PROYECTADO COLOR SOBRE REVOQUE GRUESO
R2- REVOQUE GRUESO Y FINO
R3- AZOTADO HIDROFUGO / REVOQUE GRUESO Y FINO
R4- HORMIGON VISTO
R5- REVESTIMIENTO CERAMICO SOBRE REVOQUE IMP. Y GR
R6- LADRILLO A LA VISTA JUNTA TOMADA AL RAS
- C1- CIELORRASO ADHERIDO DE YESO
C2- CIELORRASO INDEPENDIENTE DE PLACA DE YESO
C3- CIELORRASO PVC (IDEM EXISTENTE)
C4- CIELORRASO Hs VISTO
C5- CIELORRASO DE CHAPA S/ ESTRUCC. METALICA
- S1- SOLIA DE GRANITO RECONSTITUIDO
S2- UMBRAL DE GRANITO RECONSTITUIDO
S3- CORDON PREMOLDEADO DE Hs A_s
- P1- PISO MOSAICO GRANITICO
P2- PISO LLANEADO MECANICO CON TRATAMIENTO DE SUPERFICIE ANTIDESLIZANTE
P3- PISO LLANEADO MECANICO
P4- PISO LOSETA CANTO RODADO LAVADO 40x40
P5- PISO LOSETA CEMENTICIA GRIS 60x40
P6- PISO DE Hs ESCOBILLADO CON TRAT. ANTIDESLIZANTES EN BORDES
- Z1- ZOCALO GRANITICO COMPACTO 30x15 PULIDO
Z2- ZOCALO DE CEMENTO ALISADO

— MUROS EXISTENTES
— MUROS A CONSTRUIR

ARGENTINA
UN PAIS CON BUENA GENTE

PLAN DE OBRAS
Plan Nacional de Educación
Obligatoria y Formación
Docente



Ministerio de Educación
Presidencia de la Nación

OBRA:	AMPLIACION ESCUELA PROVINCIAL N° 6020
CUE	CUI
LOCALIZACION	Colonia La Esmeralda - Castellanos - Santa Fe
IMPLANTACION:	25 de Mayo 51m² (Zona Rural) Carretera s/Nº Carretera s/Nº Carretera s/Nº Longitud oeste Latitud sur
NOMBRE	Planta de Baja Proyecto
PLANO N°	AP 02
PROYECTISTAS	Unidad Coordinadora Provincial
RESPONSABLE	Arq. Jorge E. Michelini
ARCHIVO	
ESCALA	ESCALA 1:100
FECHA	07-06-2017
FIRMA	
MODIFICACIONES	
FECHA	OBSERVACIONES
FECHA	OBSERVACIONES
FECHA	OBSERVACIONES