



PLANTA GENERAL

25 de MAYO s/nro. (ZONA RURAL)

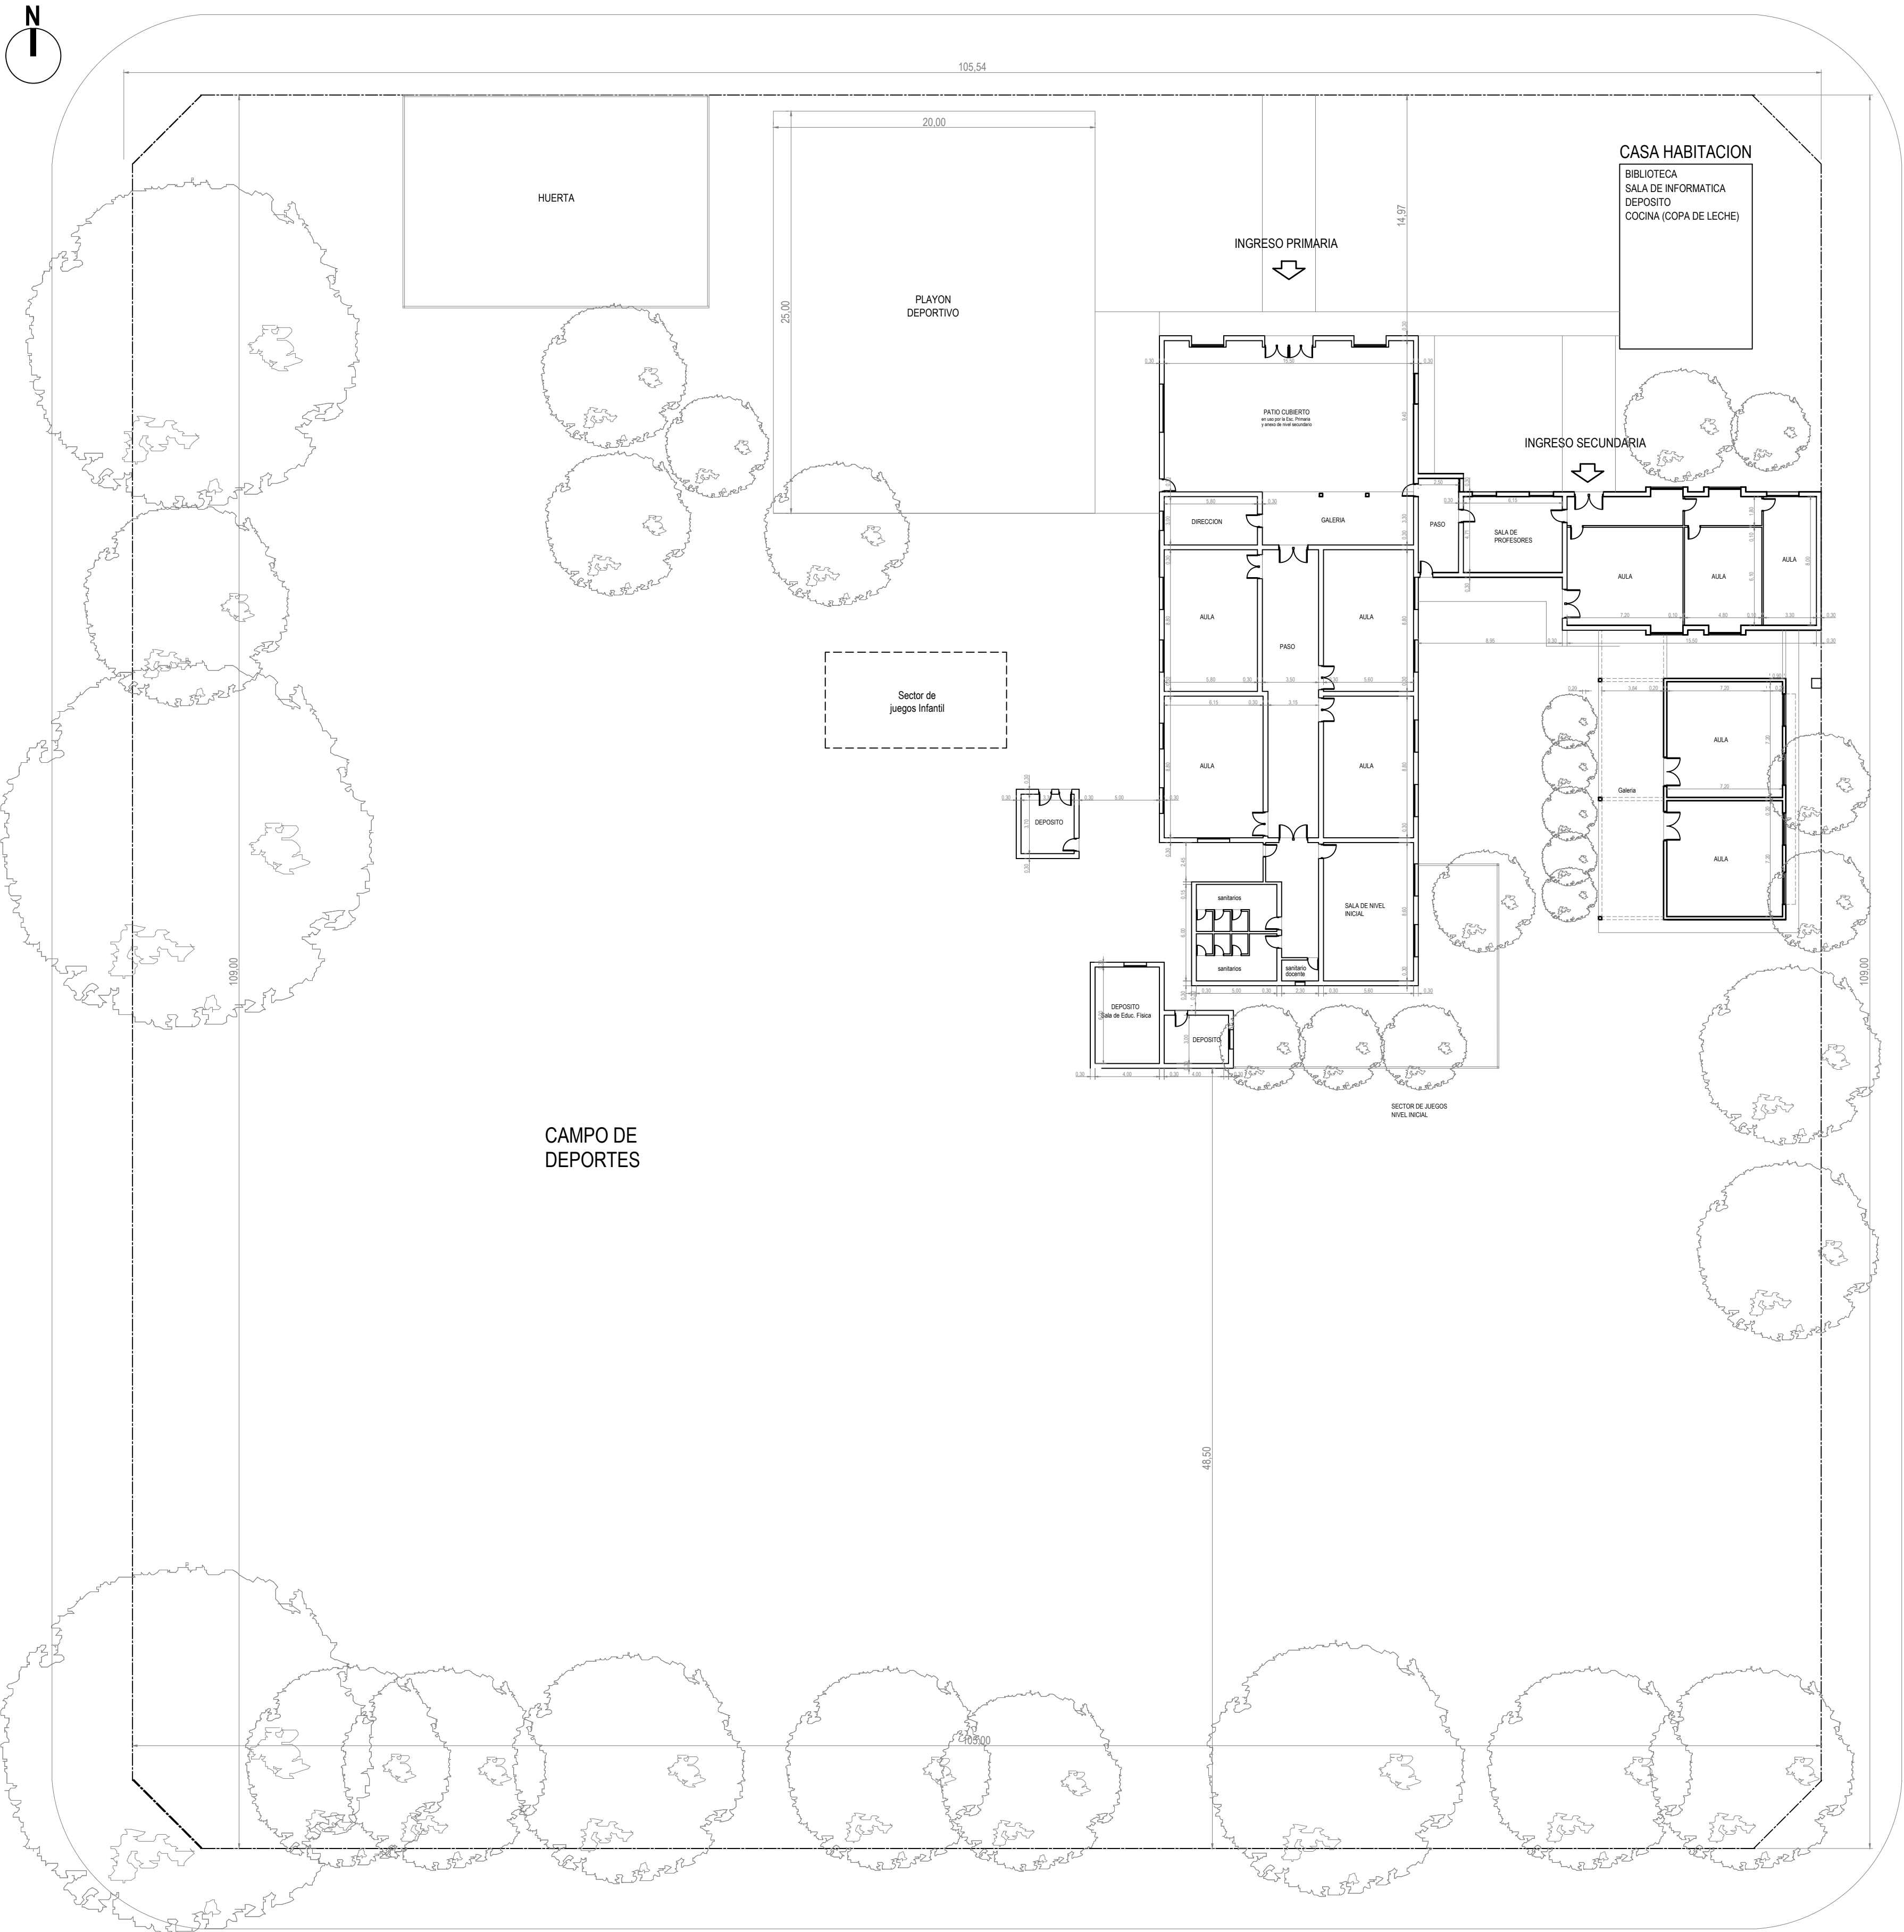

PLAN DE OBRAS
Plan Nacional de Educación
Obligatoria y Formación
Docente

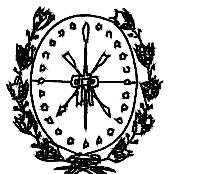


Provincia de Santa Fe
Ministerio de Educación



OBRA: AMPLIACION ESCUELA PROVINCIAL N° 6020

CUE
CUI

LOCALIZACION: Colonia La Esmeralda - Castellanos
- Santa Fe

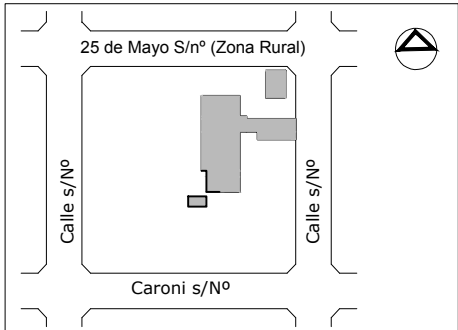

Longitud oeste
Latitud sur

IMPLANTACION:
NOMBRE: Planta Existente

PLANO N°
APE 01

PROYECTISTAS
Unidad Coordinadora Provincial

RESPONSABLE
Arq. Jorge E. Michelini

ARCHIVO
APE 01.DWG

ESCALA
ESCALA 1:250

FECHA
07-06-2017

FIRMA

MODIFICACIONES
FECHA OBSERVACIONES

FECHA OBSERVACIONES

FECHA OBSERVACIONES