


PLANTA GENERAL

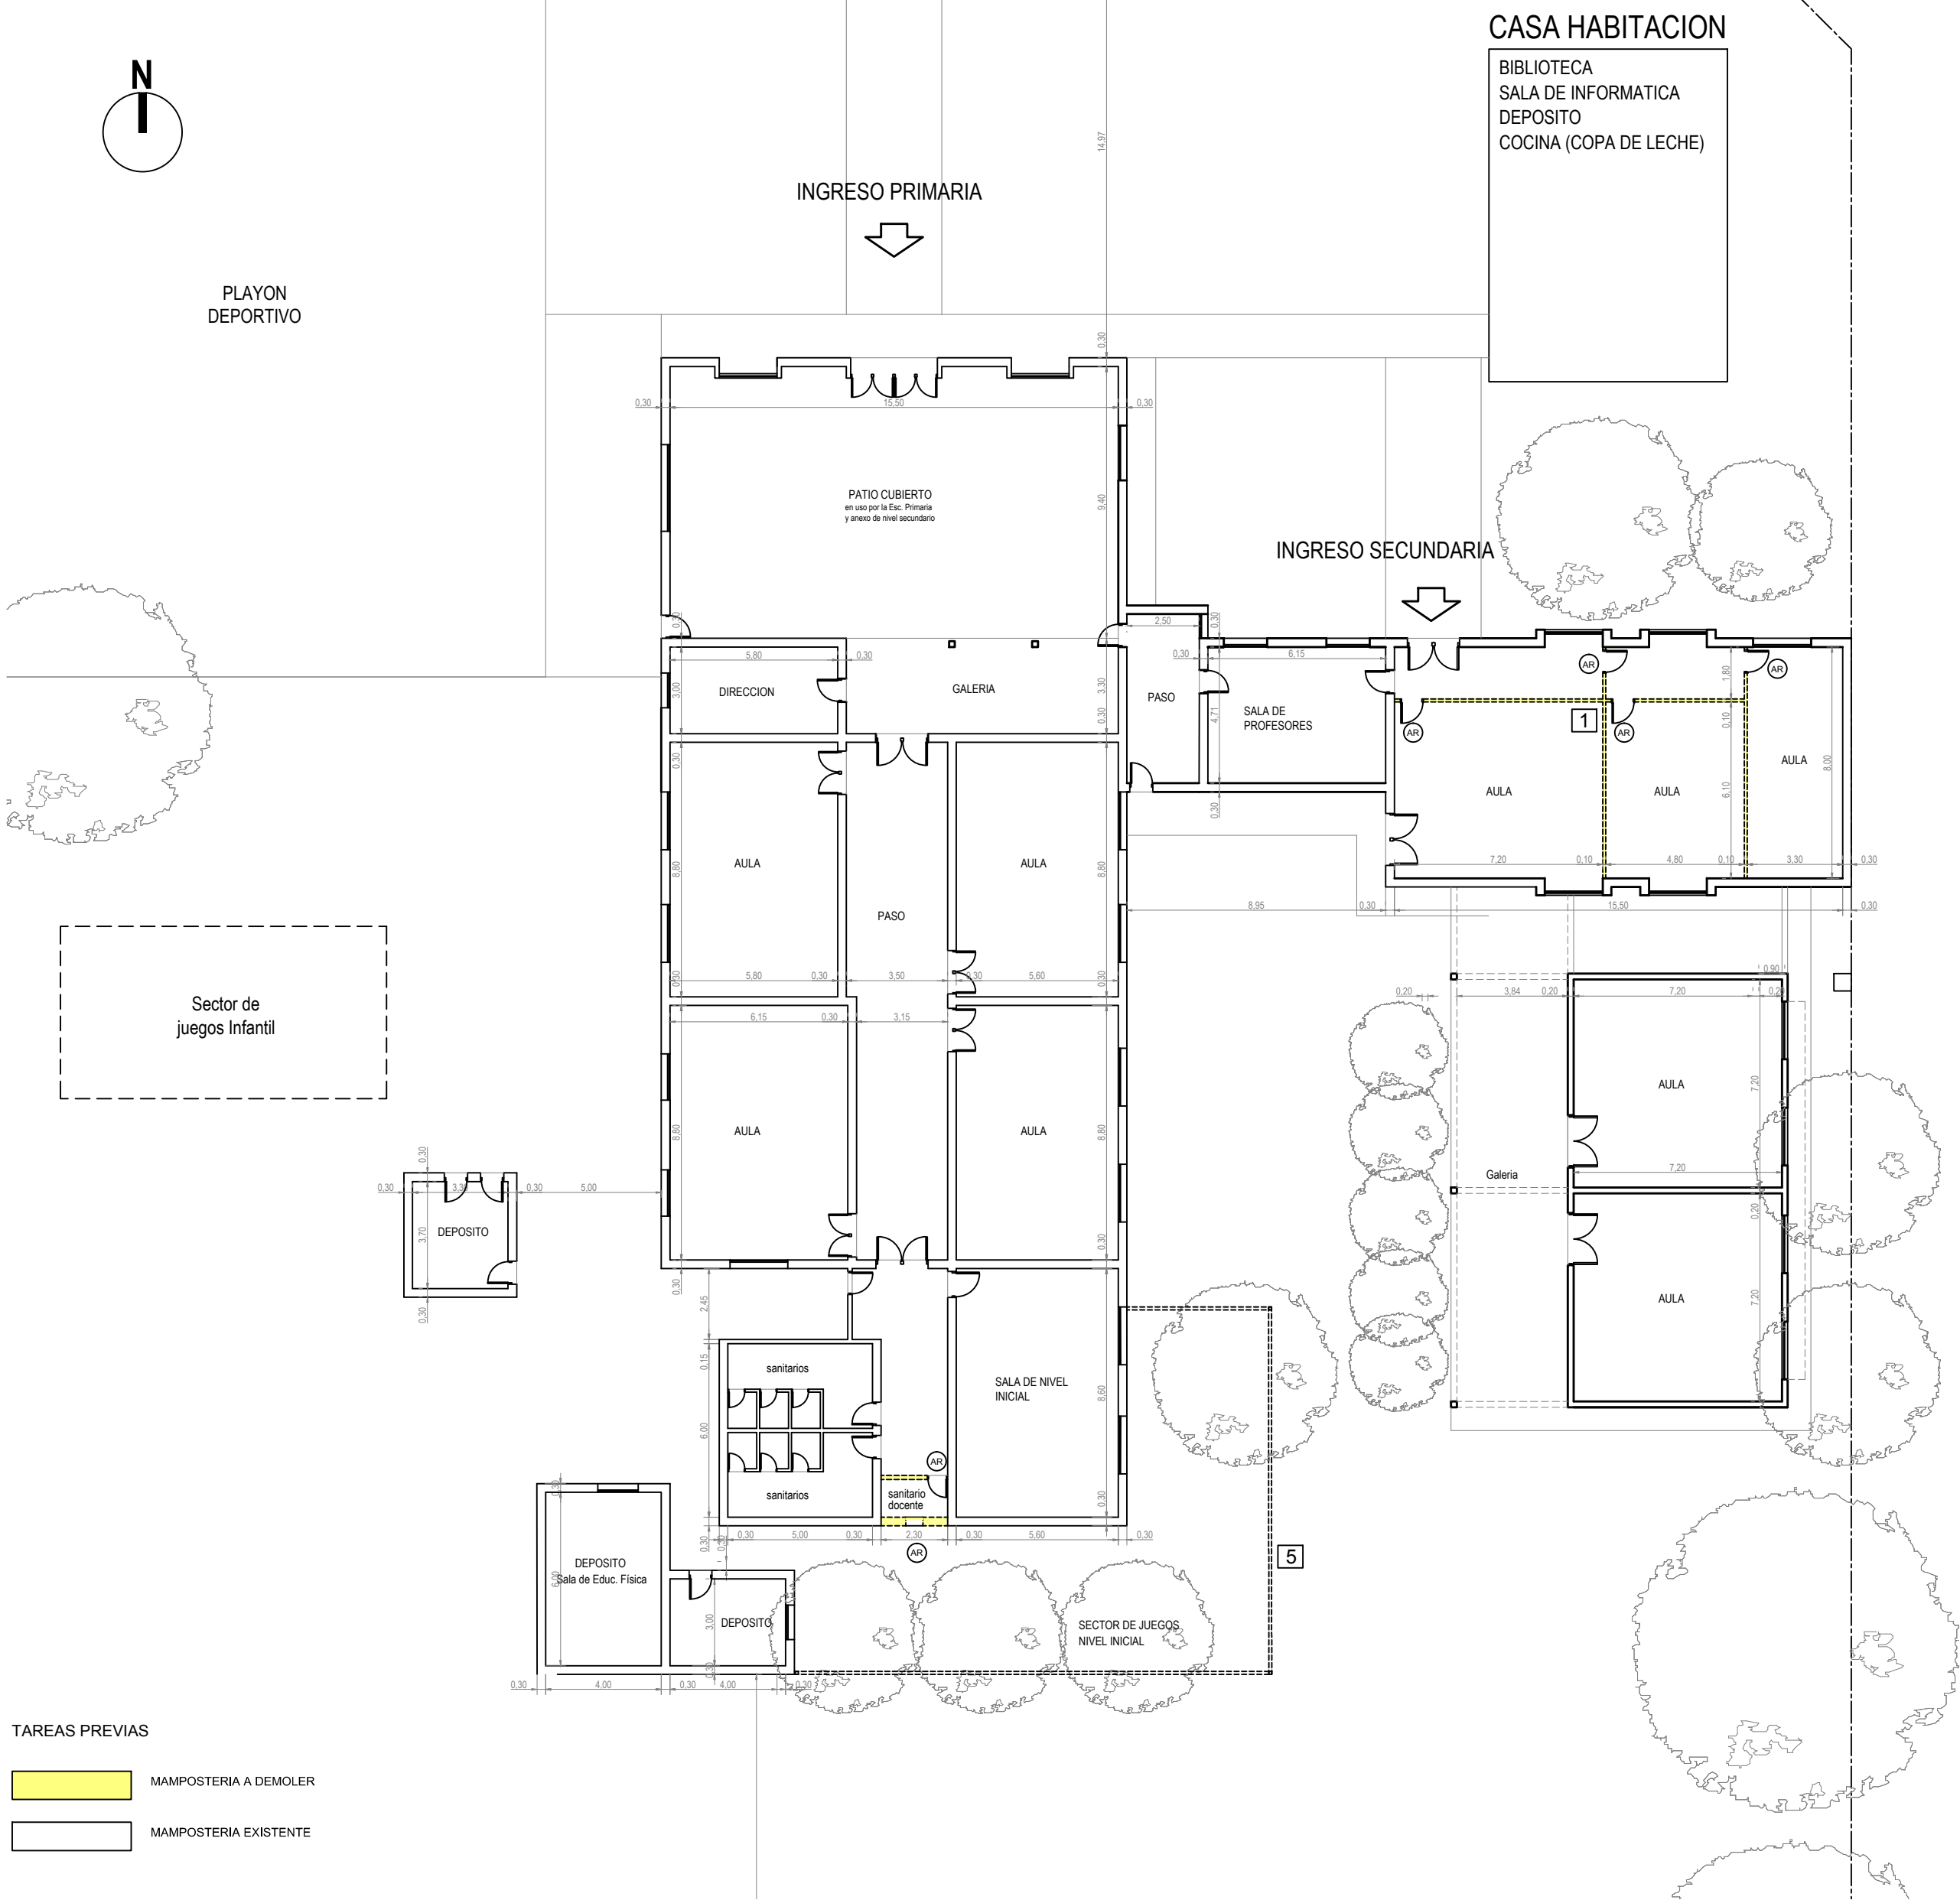

CASA HABITACION

BIBLIOTECA
SALA DE INFORMATICA
DEPOSITO
COCINA (COPA DE LECHE)

- 1

INGRESO SECUNDARIA :
Demolición de Tabiques divisorios .
Extracción de aberturas.
Extracción de instalaciones embutidas.
- 2


SALIDA POSTERIOR:
Demolición de mampostería existente.
Extracción de aberturas.
- 3

EXTRACCION DE CERCO
- AR

ABERTURAS A RETIRAR




PLAN DE OBRAS
Plan Nacional de Educación
Obligatoria y Formación
Docente

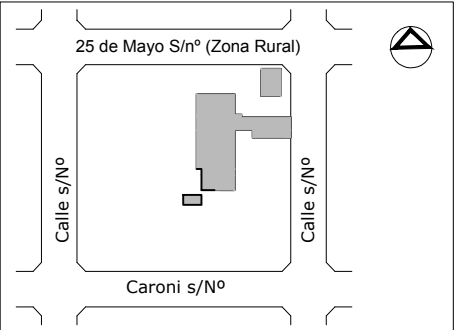

Longitud oeste
Latitud sur

OBRA:	AMPLIACION ESCUELA PROVINCIAL N° 6020
CUE CUI	
LOCALIZACION	Colonia La Esmeralda - Castellanos - Santa Fe
IMPLANTACION:	
NOMBRE	Planta de Tareas Previas
PLANO N°	ATP 01
PROYECTISTAS	Unidad Coordinadora Provincial
RESPONSABLE	Arq. Jorge E. Michelini
ARCHIVO	ATP 01.DWG
ESCALA	ESCALA 1:100
FECHA	07-06-2017
FIRMA	
MODIFICACIONES	
FECHA	OBSERVACIONES
FECHA	OBSERVACIONES
FECHA	OBSERVACIONES

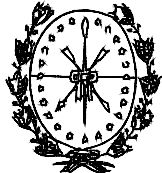

Provincia de Santa Fe
Ministerio de Educación



Ministerio de
Educación
Presidencia de la Nación