


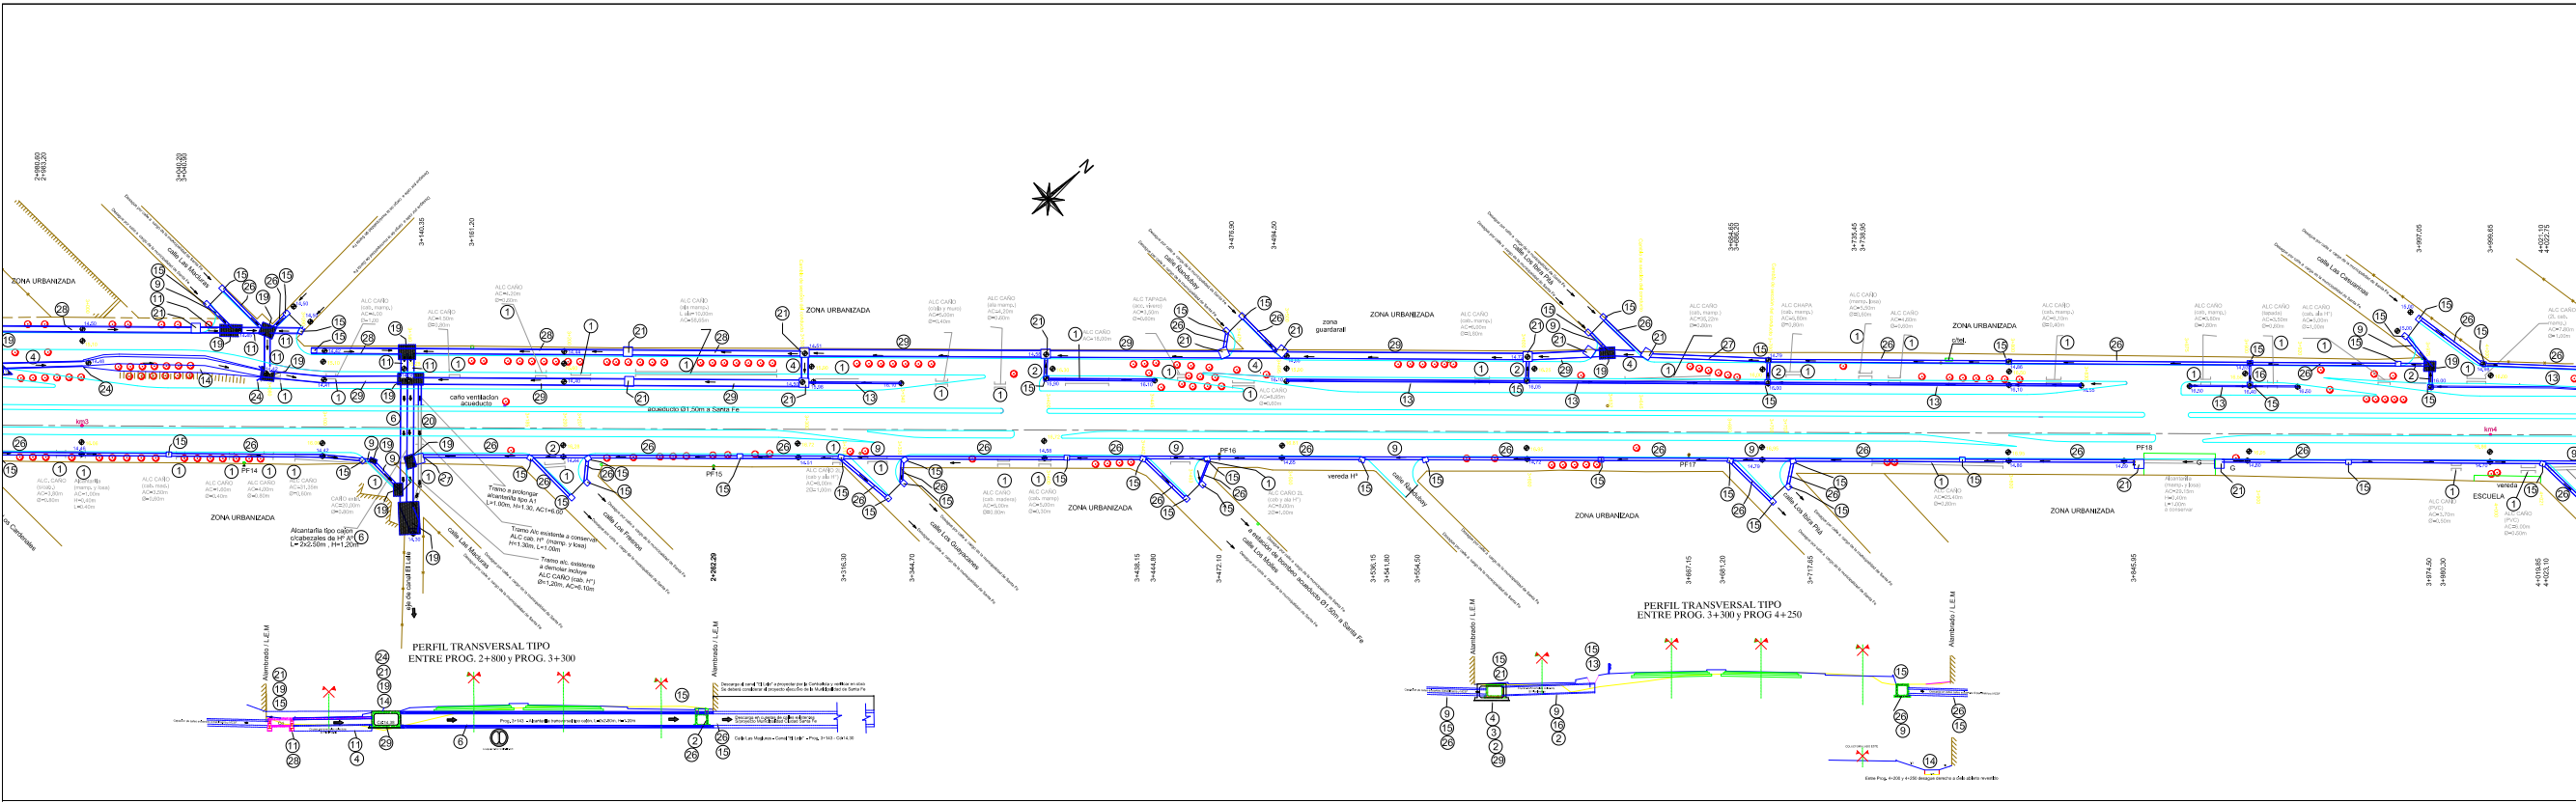



PROVINCIA DE SANTA FE

DIRECCION PROVINCIAL DE VIALIDAD

DIRECCION DE ESTUDIOS Y PROYECTOS

OBRA: Ruta Provincial N°1.

TRAMO: Ruta Nacional N° 168 - Km 7+700 (San José del Rhinón).

PROYECTO de DRENAJE SUPERFICIAL

FECHA: 04/05/2017

PROYECTO: DRENAJE SUPERFICIAL

PLANIMETRIA ACOTADA KM (3) KM (4)

9663/3

PLANIMETRIA

PROYECTO DE DRENAJE SUPERFICIAL

PROYECTO DE DRENAJE SUPERFICIAL

REFERENCIAL NUMERICO	
