

UBICACION DE COLUMNAS POR COORDENADAS					
Nº	RESERVAION	COORDENADAS			OBS.
		X	Y	Z	

REFERENCIAS:

COLUMNAS: TUBULARES METALICAS SEGUN PLANO 47/81, H=10M, L=2,50M.




CANTIDAD: 34 COLUMNAS TIPO C.

CANTIDAD: 10 COLUMNAS TIPO B.

ARTEFACTO: CAPUCHON TIPO SEM CUTOFF MOD. AL 561 CON LAMPARA DE VAPOR DE SODIO, TIPO SON 250W.

NOTA: LA COLOCACION DE LAS COLUMNAS DE ILUMINACION SE EFECTUARA A UNA DISTANCIA NOTERIOR A 3,50M DEL BORDE DE CALZADA.

PROTECCION DE SEGURIDAD EN COLUMNAS DE ILUMINACION: BARRANDA METALICA CINCOA DE DEFENSA SP L1, Nº 44871, UN TRAMO DE LONG. UTIL. 7,62 CON 5 POSTES METALICOS CINCOAOS PESADOS Y DOS ALAS TERMINALES TIPO. 1 POR COLUMNA TIPO B.

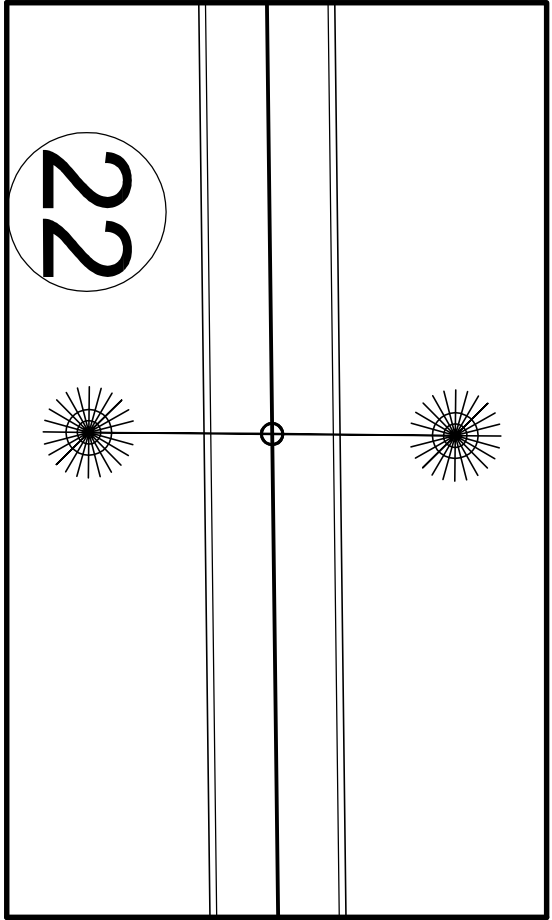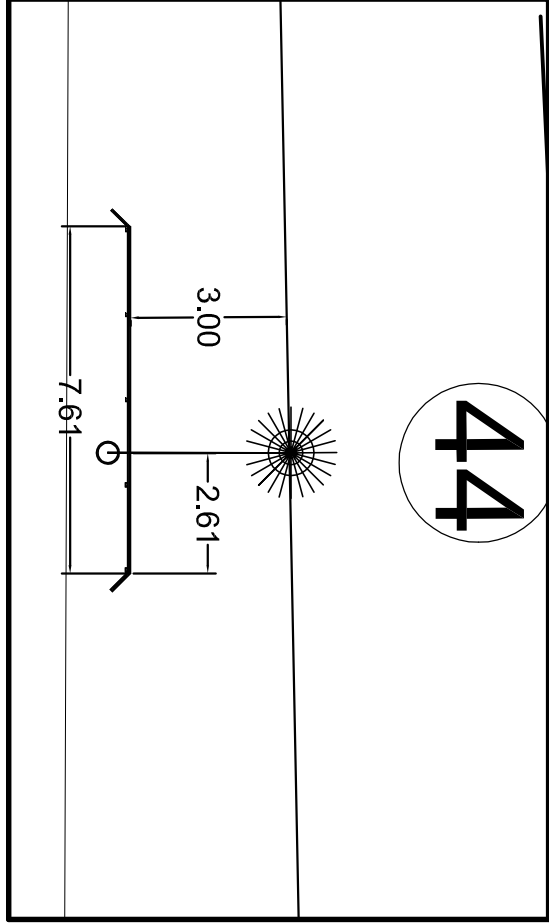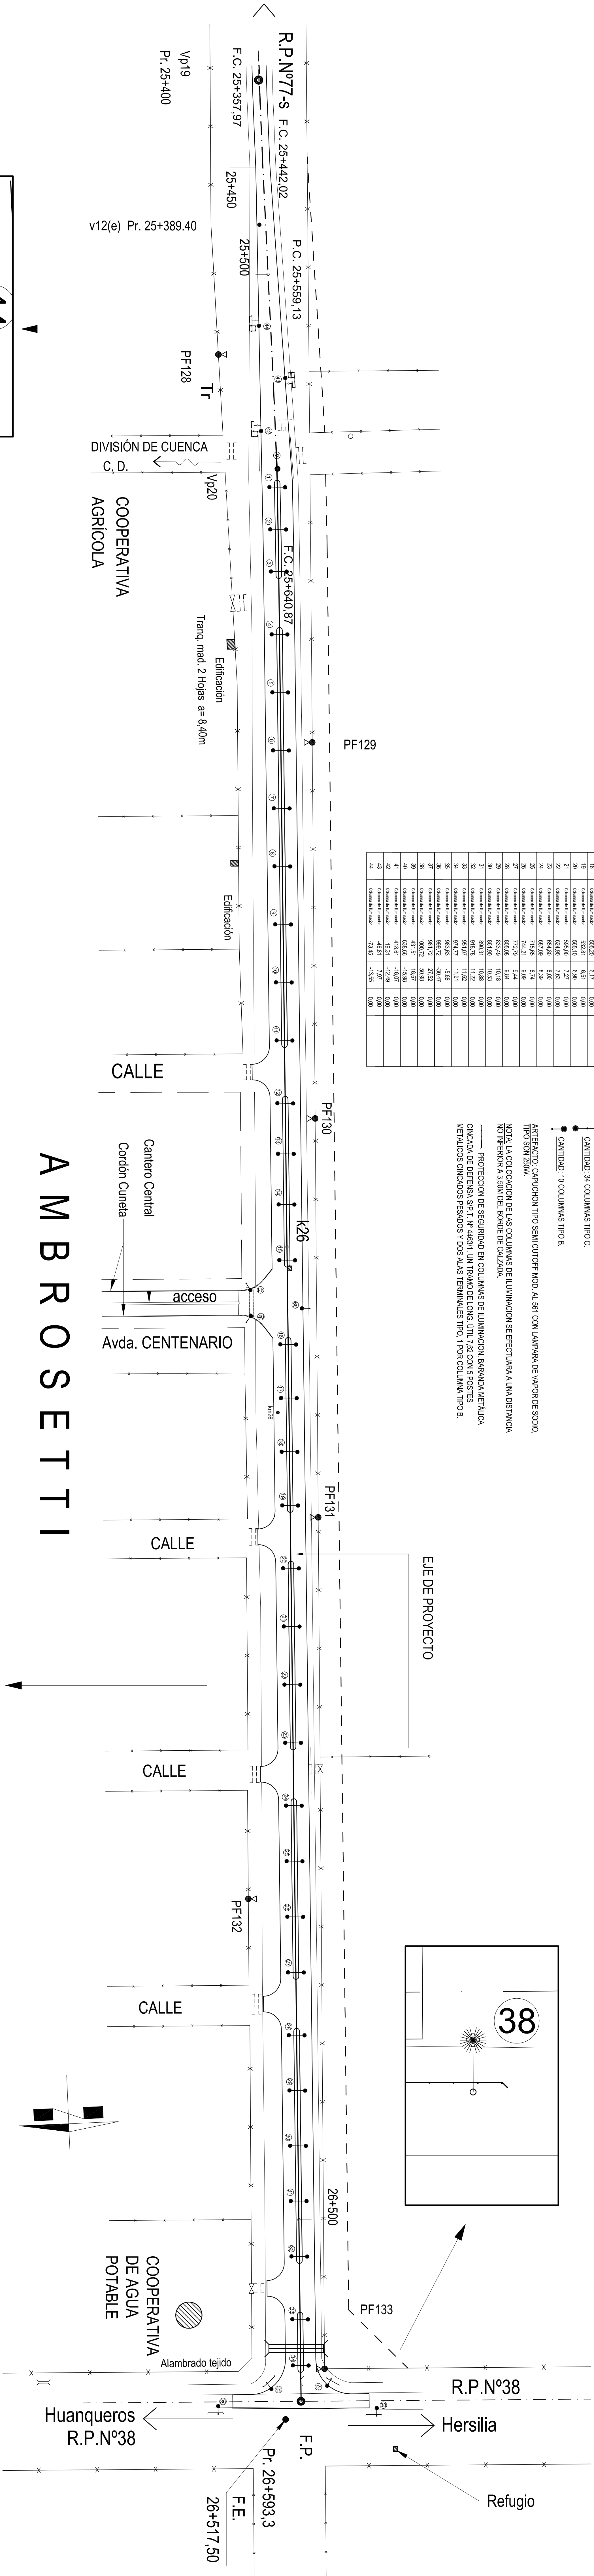

DPV

SANTA FE

DIRECCION PROVINCIAL DE VIALIDAD

DIRECCION GENERAL DE PROYECTOS

OBRA : RUTA PROV. Nº 77-s

TRAMO: RUTA PROV. Nº 74-s - RUTA PROV. Nº 38 (AMBROSETTI)

FECHA: JULIO / 2013

PLANO Nº 98351/2

ESCALA: 1 : 1000

PROYECTISTA: Tte. ALFREDO VOST

DISEÑADO: Tte. ALFREDO VOST

ILUMINACION

ZONA URBANA DE AMBROSETTI E INTERSECCION CON RP 38.-