


BLOQUE 1
SECTOR A

BLOQUE 2
SECTOR A

BLOQUE 3
SECTOR A

BLOQUE 4
SECTOR A

BLOQUE 5
SECTOR A

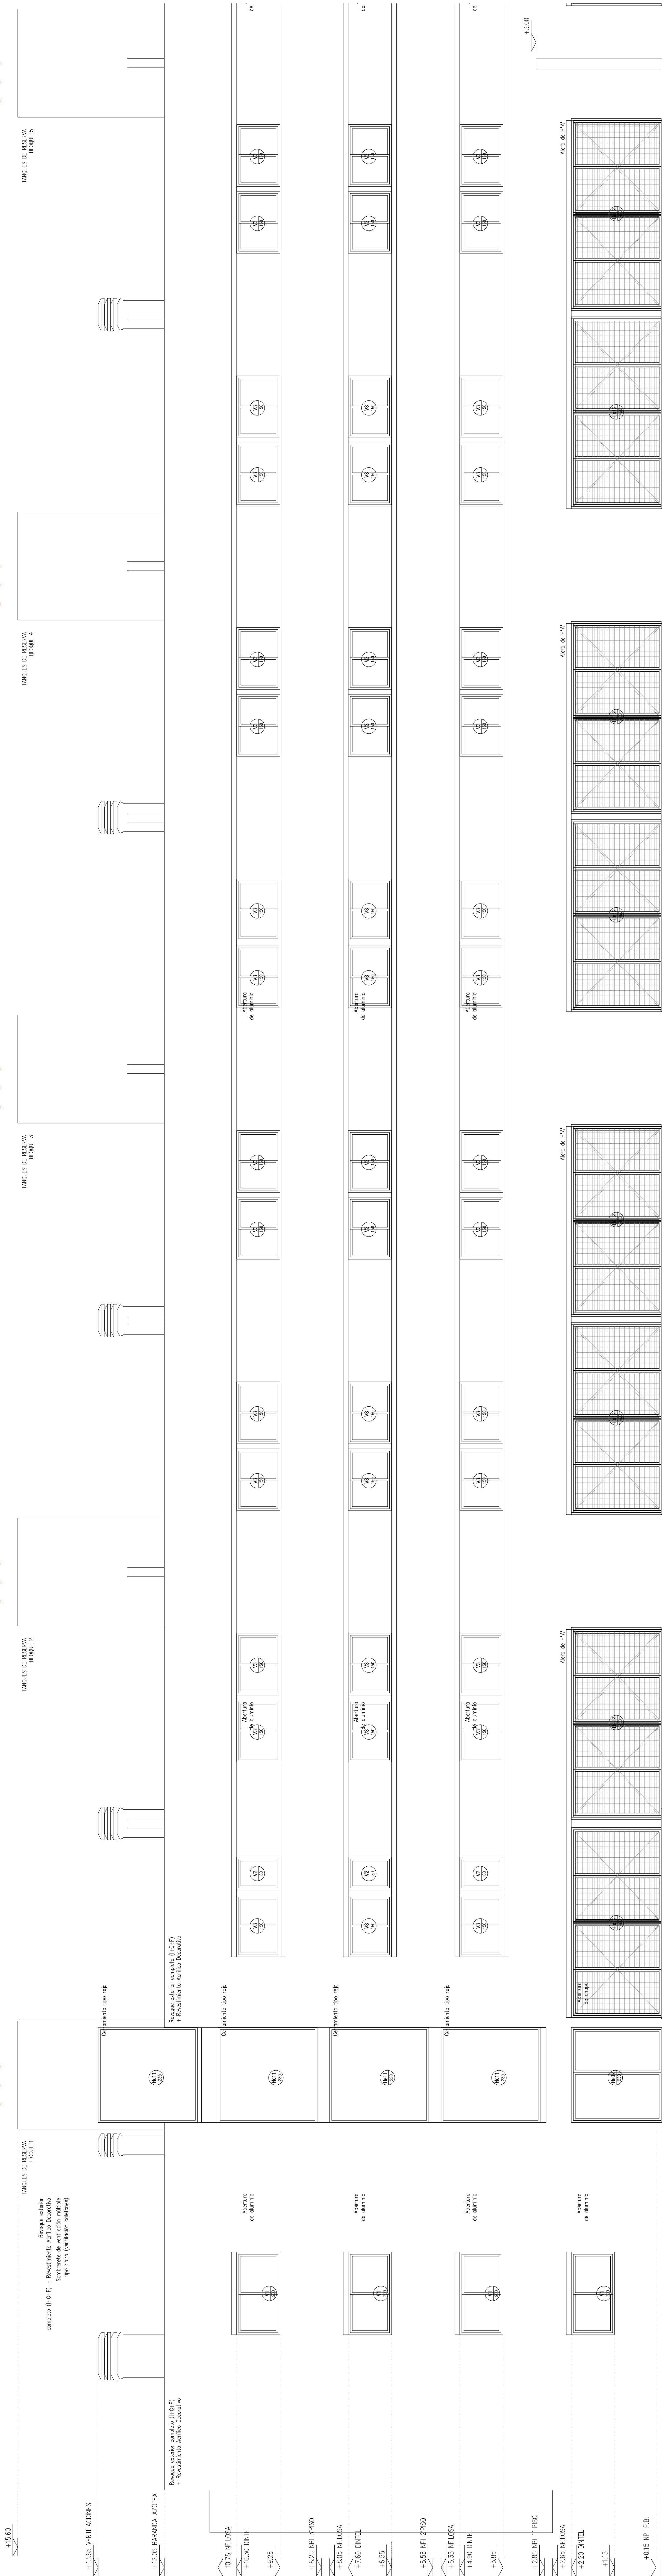

±0.00 NIVEL VEREDA

FACHADA OESTE

