


BLOQUE 5
SECTOR A

BLOQUE 6
SECTOR B

BLOQUE 7
SECTOR B

BLOQUE 8
SECTOR B

BLOQUE 9
SECTOR B

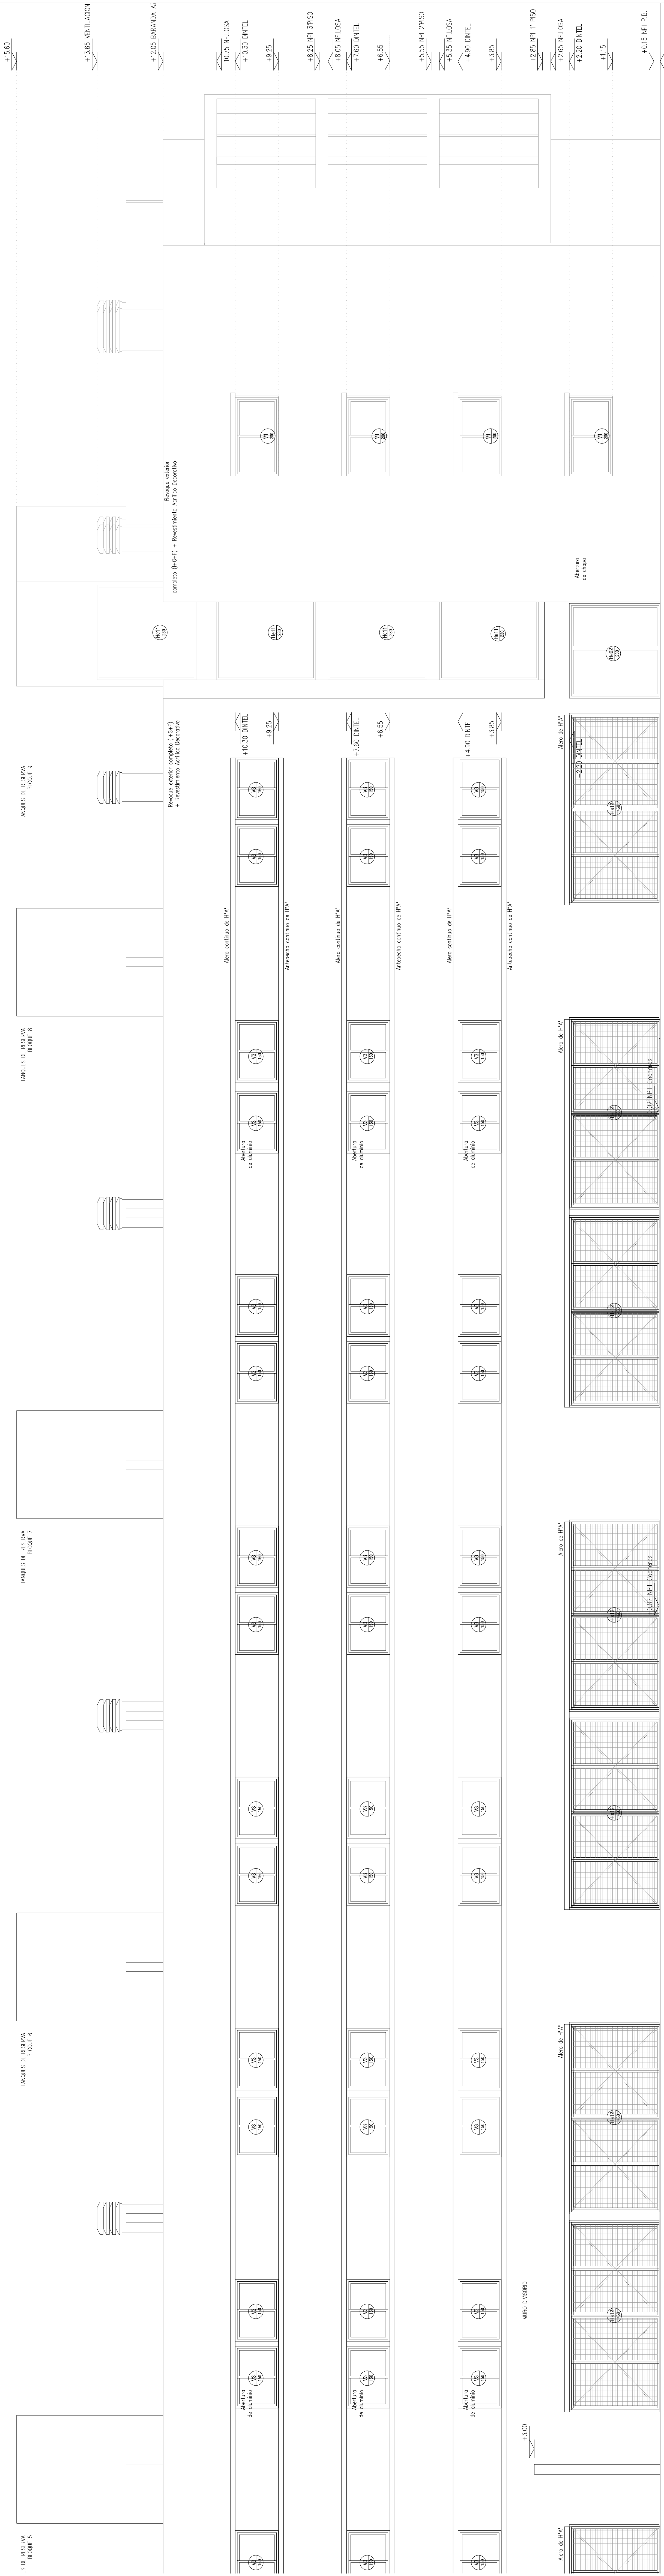

FACHADA OESTE

