


BLOQUE 1
SECTOR C


BLOQUE 2
SECTOR C

BLOQUE 3
SECTOR C

BLOQUE 4
SECTOR C

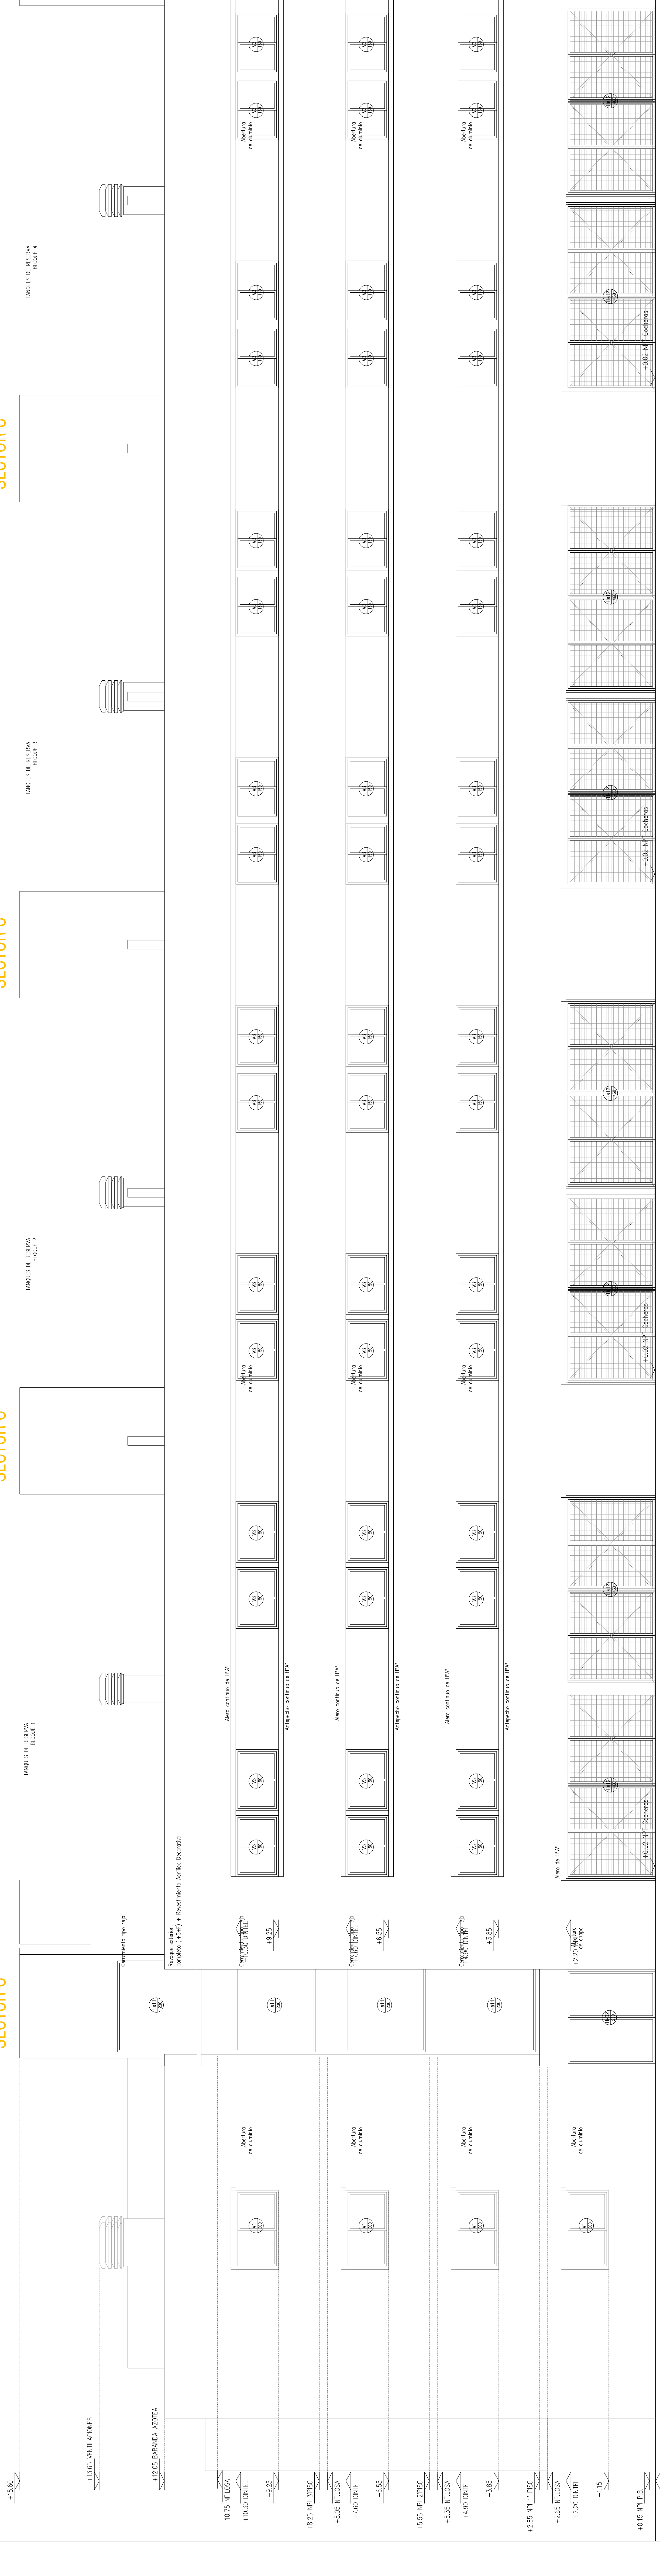

FACHADA ESTE

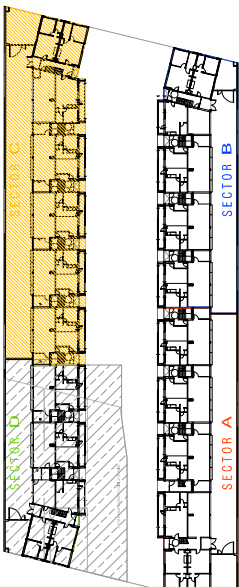

SECRETARÍA DE ESTADO DEL HABITAT
DPVU



OBRA: CIUDAD UNIVERSITARIA ROSARIO
VIVIENDAS COLECTIVAS ENTORNO CUR - UNIDAD DE GESTION 2
PLANO: ALBANILERIA
FACHADA ESTE SECTOR C
RELEVAMIENTO
PROYECTO
EJECUCION
FECHA: 17/07/2017
ESCALAS: 1:50

A25

