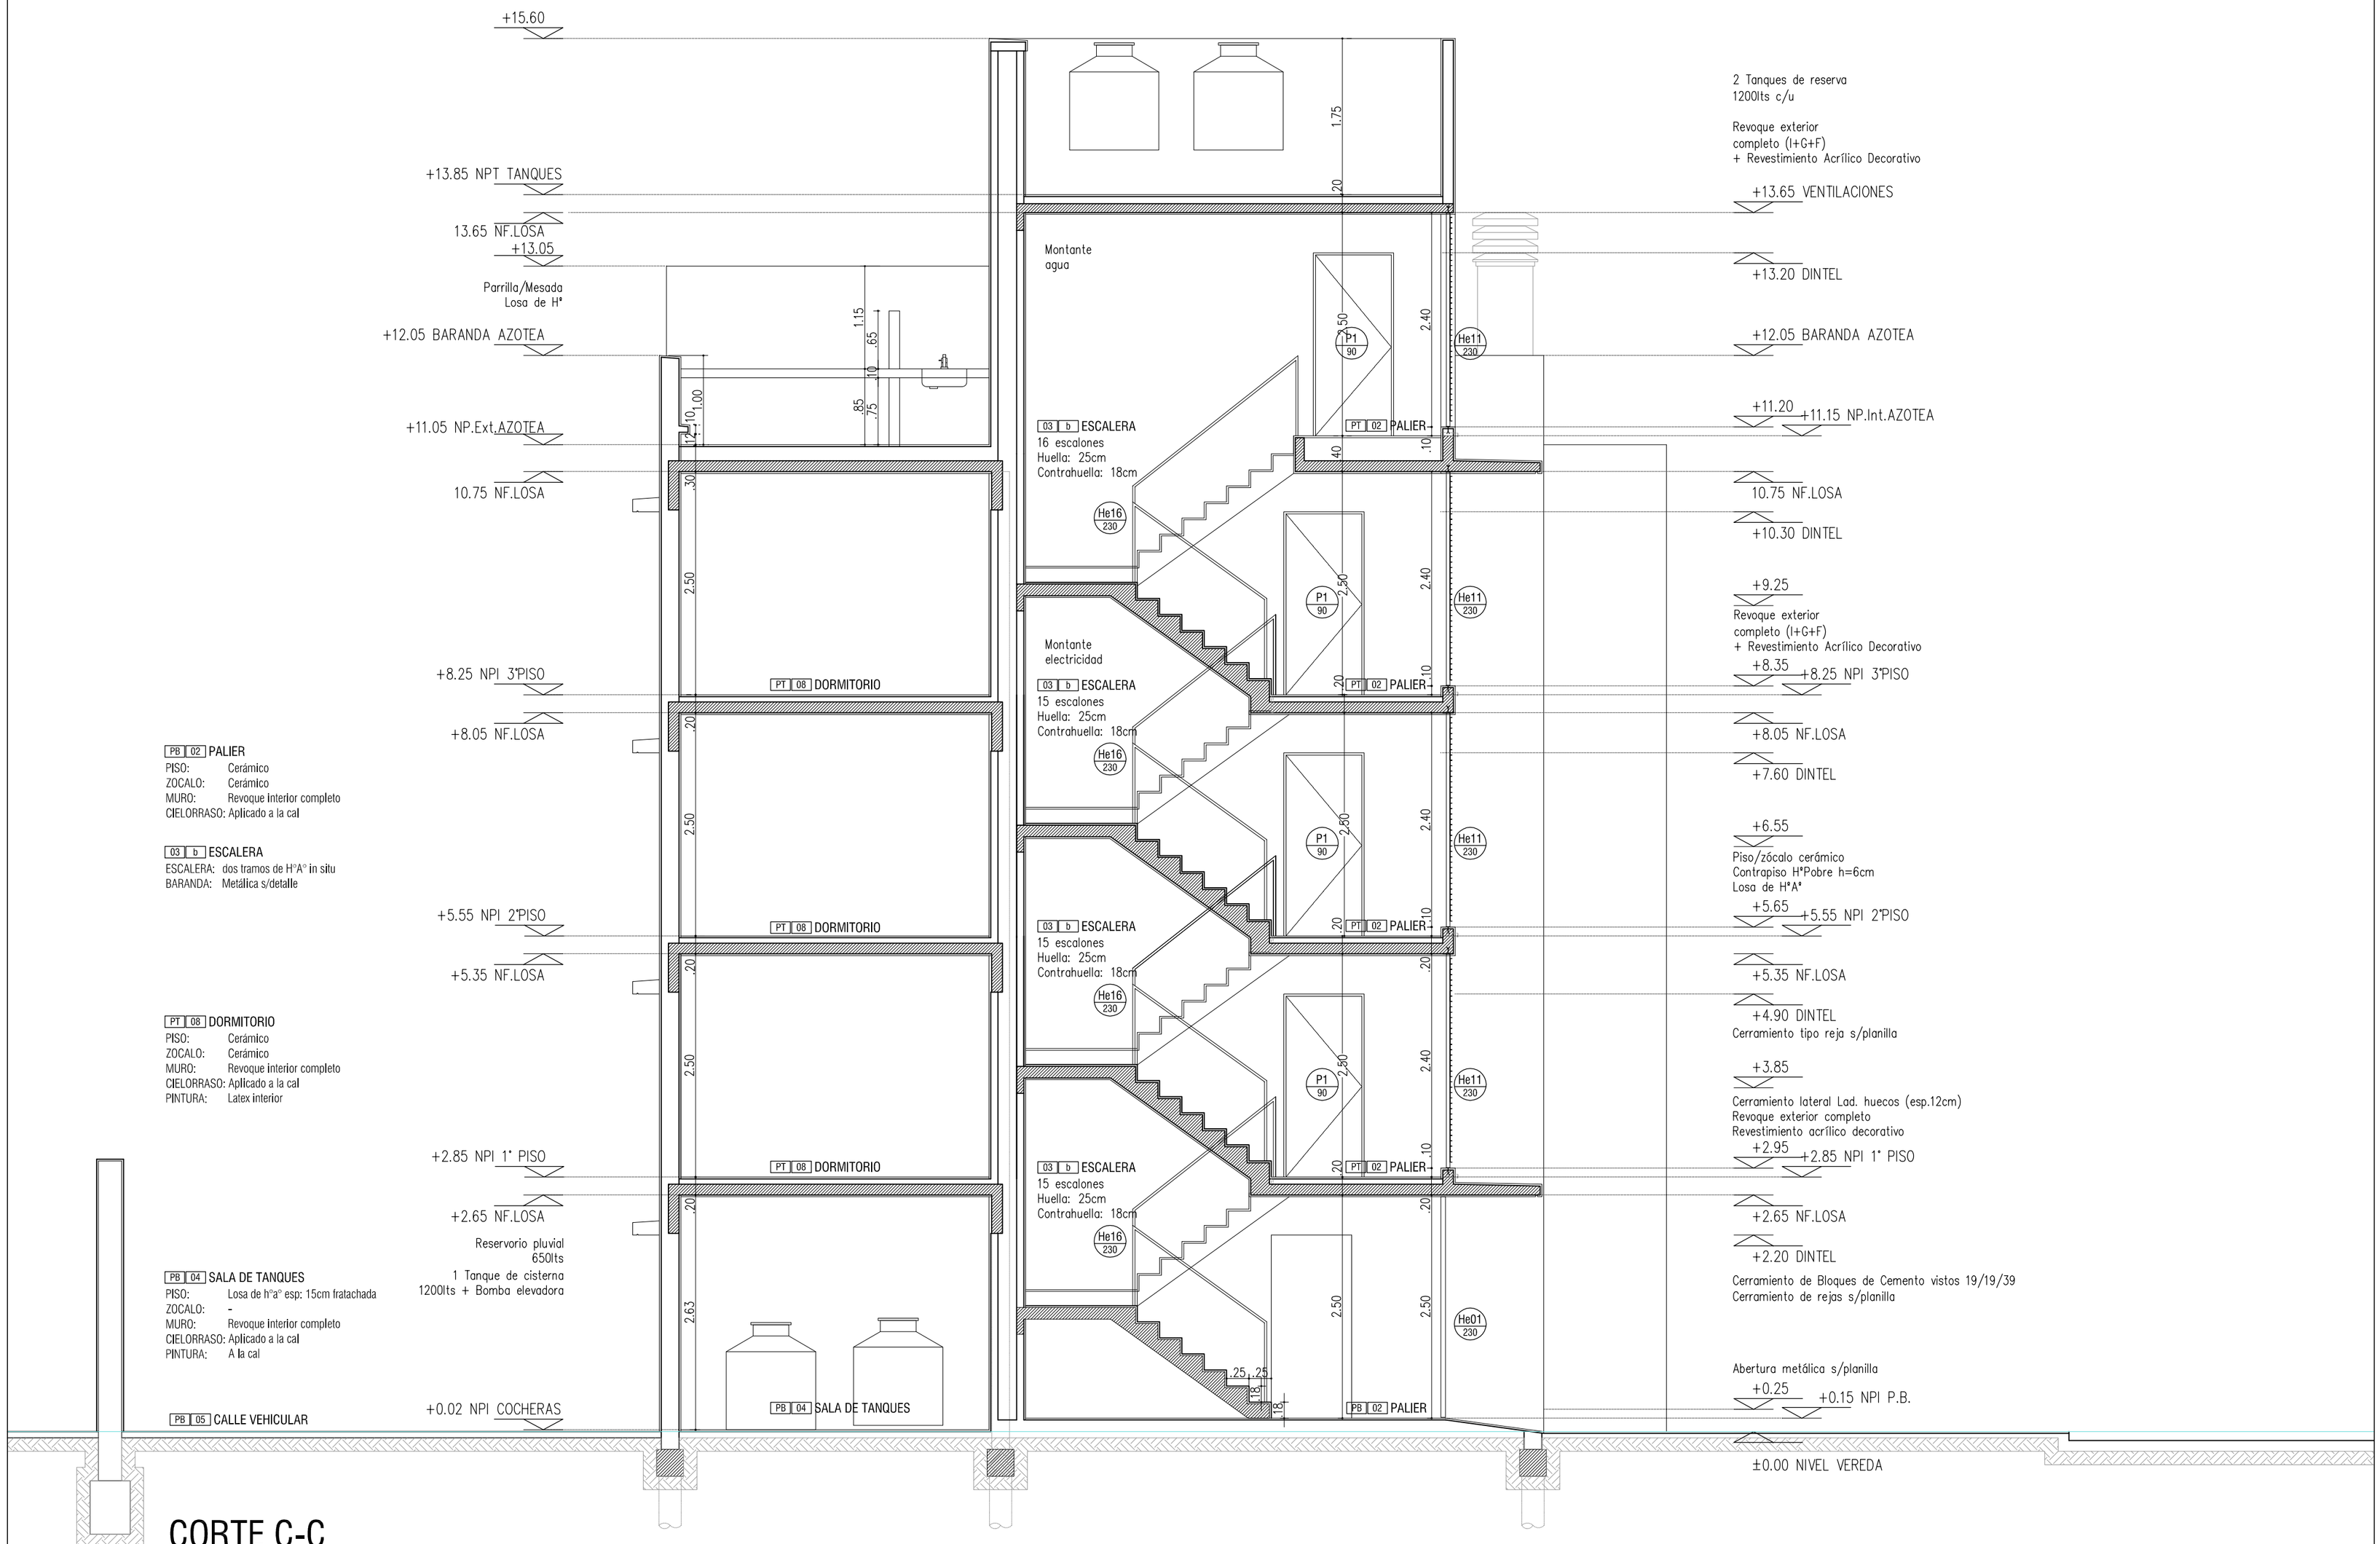

CORTE C-C

SECRETARÍA DE ESTADO DEL HÁBITAT
DPVyU

OBRA: CIUDAD UNIVERSITARIA ROSARIO
VIVIENDAS COLECTIVAS ENTORNO CUR - UNIDAD DE GESTION 2
PLANO: ALBAÑILERÍA
CORTE C-C

RELEVAMIENTO: | PROYECTO: | DIBUJO:

A31

CENTRO 02-161 | REVISION :
FECHA: 17/07/2017
ESCALAS: 1:50