


CORTE D-D

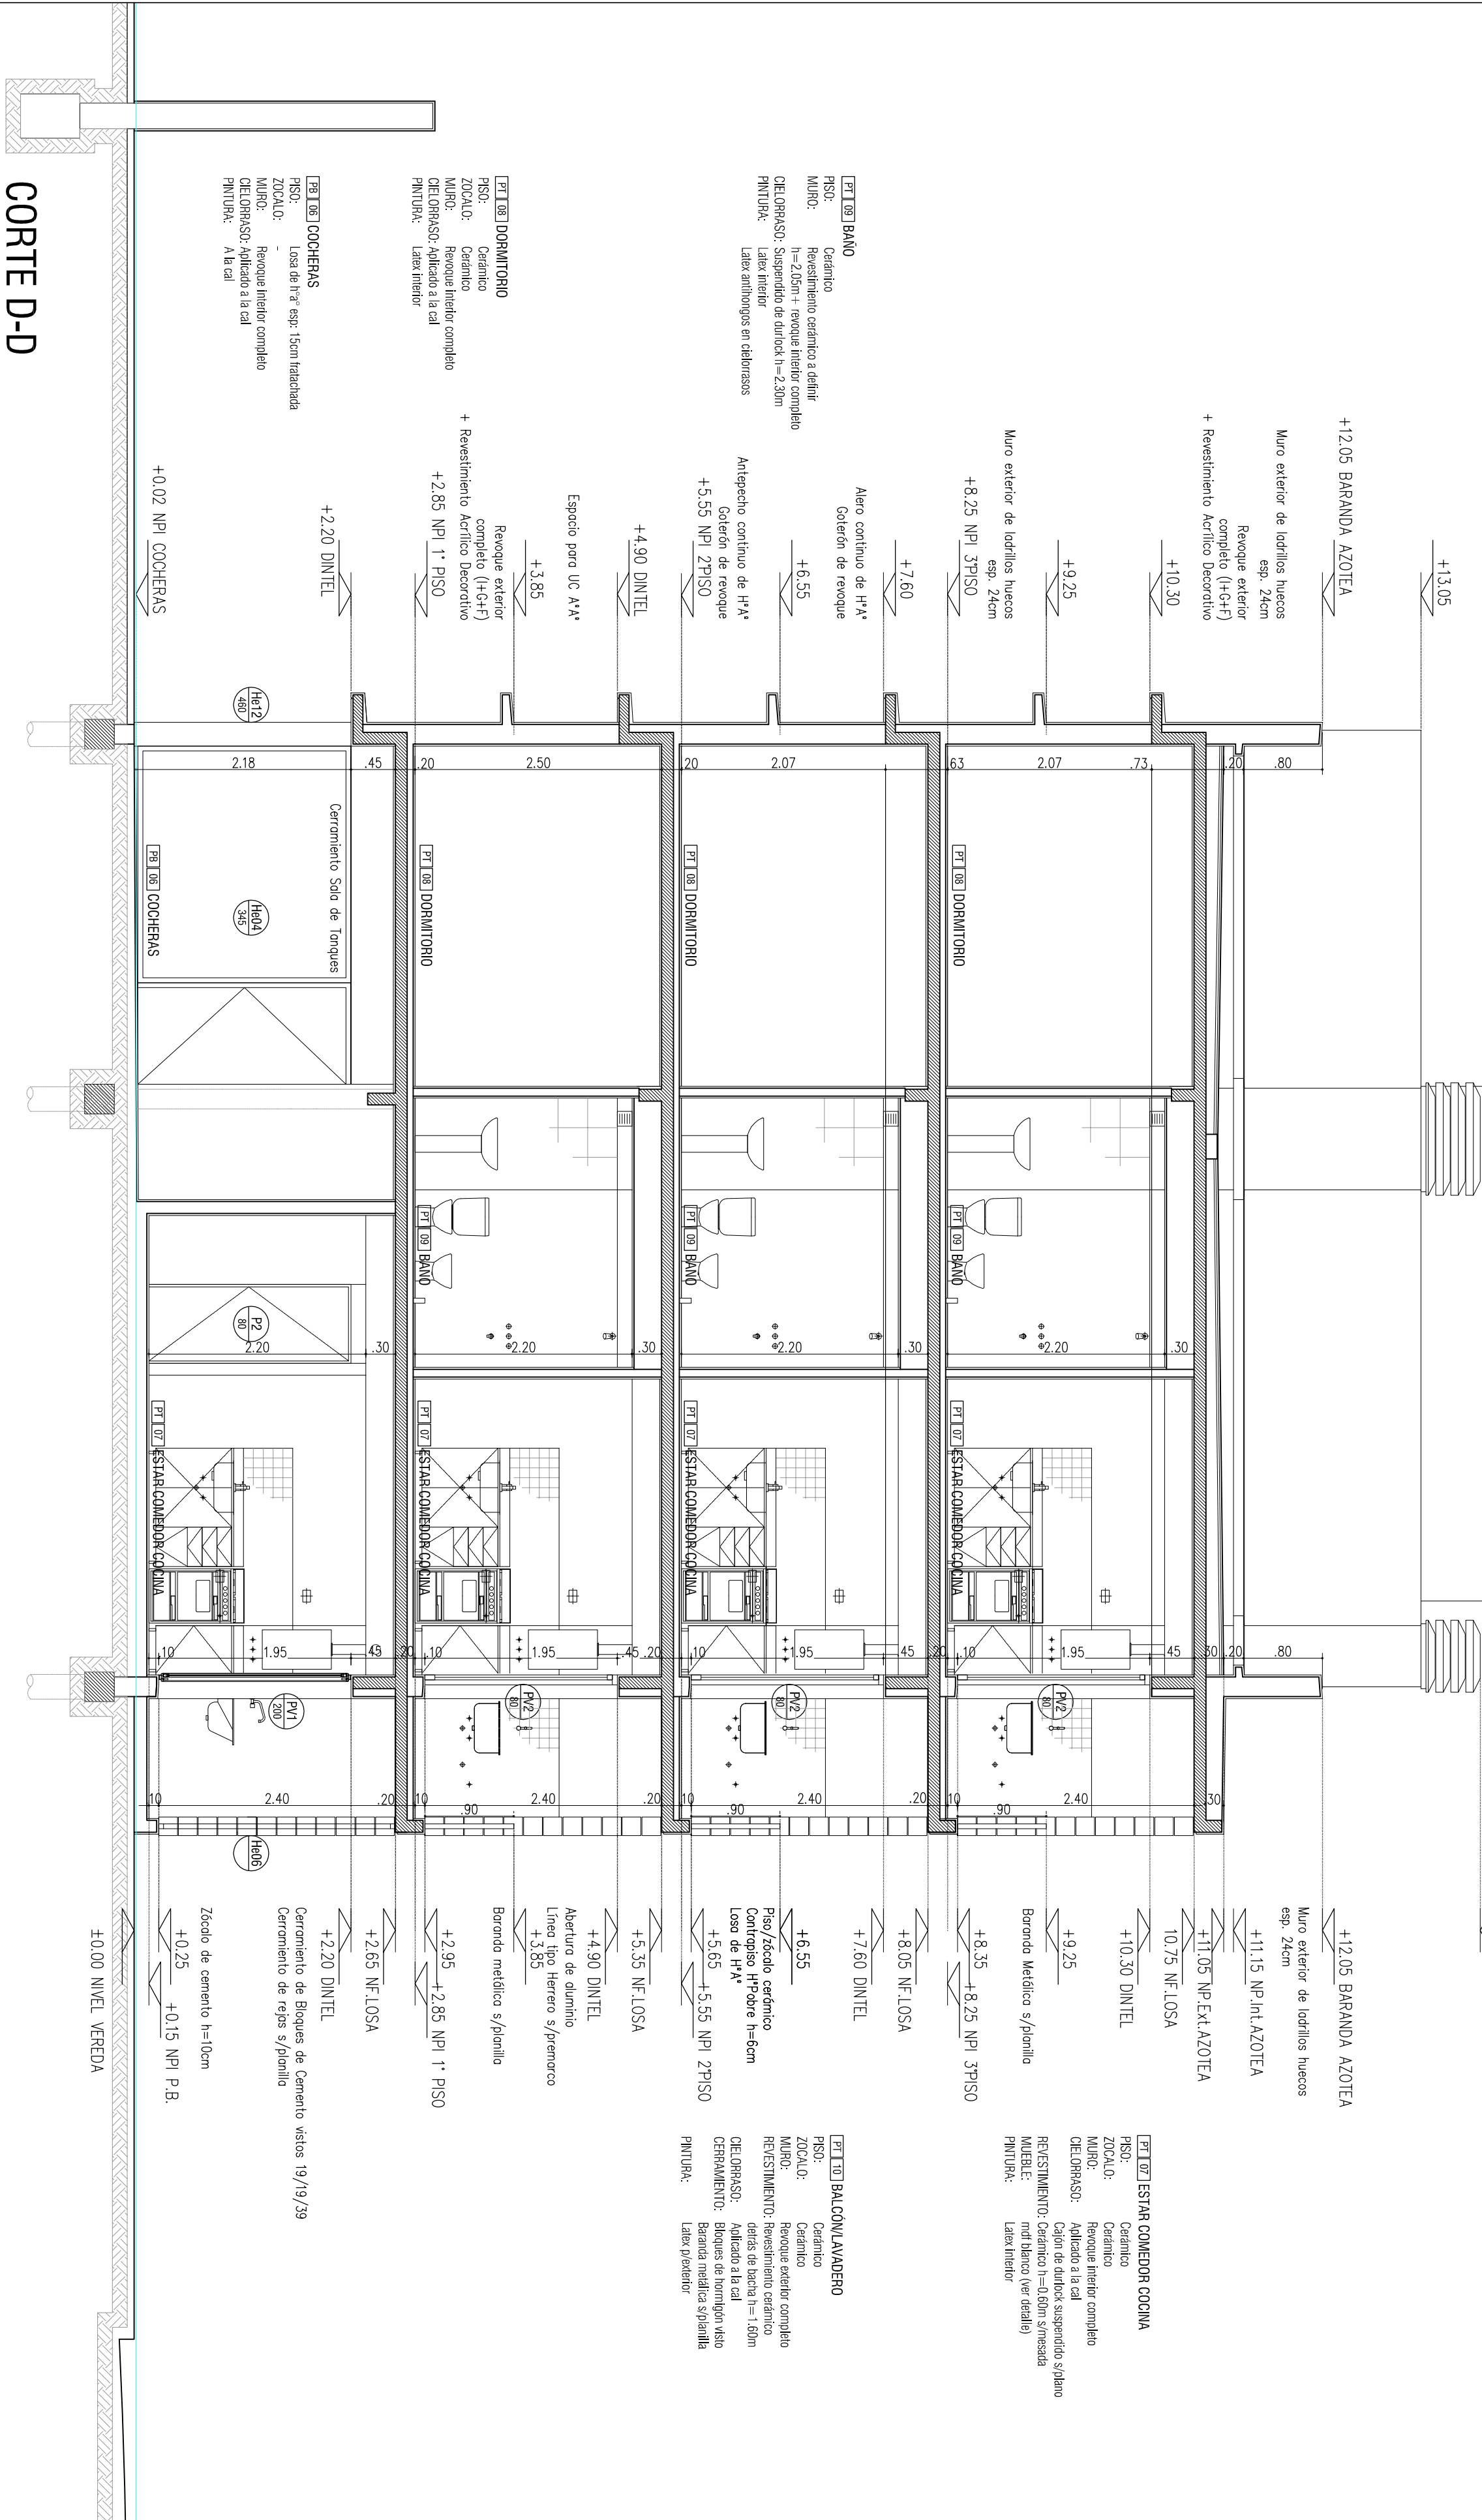

Sombrerete COVE (Baños)
Muro de Lad. Huecos espesor 16cm
h=2.00m/divisorio entre terrazas

+13.05

+12.05 BARANDA AZOTEA

Muro exterior de ladrillos huecos
esp. 24cm
Revoque exterior
completo (I+G+F)
+ Revestimiento Acrílico Decorativo

+10.30

+9.25

Muro exterior de ladrillos huecos
esp. 24cm
+8.25 NPI 3º PISO

+7.60

Alero continuo de H'A*
Cotarán de revoque

+6.55

Antepecho continuo de H'A*
Cotarán de revoque
+5.55 NPI 2º PISO

+4.90 DINTEL

Espacio para UC A'A*

+3.85

Revoque exterior
completo (I+G+F)
+ Revestimiento Acrílico Decorativo

+2.85 NPI 1º PISO

+2.20 DINTEL

COCHERAS
PSO: Losa de h=7" esp. 15cm trapeada
ZOCALO: -
MURO: Revoque interior completo
CELDORASO: Aplicado a la cal
PINTURA: A la cal

+0.02 NPI COCHERAS

+15.60

Revoque exterior
completo (I+G+F)
+ Revestimiento Acrílico Decorativo
Sombrerete de ventilación múltiple
tipo Spiro (ventilación cefalones)

+13.65 VENTILACIONES

+12.05 BARANDA AZOTEA

Muro exterior de ladrillos huecos
esp. 24cm

+11.15 NPI Int. AZOTEA

+11.05 NPI Ext. AZOTEA

10.75 NF.LOSA

+10.30 DINTEL

+9.25

Baranda Metálica s/pianilla

+8.35 +8.25 NPI 3º PISO

+8.05 NF.LOSA

+7.60 DINTEL

+6.55

Piso/zócalo cerámico
Contigioso H'Pobre h=6cm
Losa de H'A*

+5.65 +5.55 NPI 2º PISO

+5.35 NF.LOSA

+4.90 DINTEL

Abertura de aluminio
Lineo tipo Herrero s/premarco

+3.85

Baranda metálica s/pianilla

+2.95 +2.85 NPI 1º PISO

+2.65 NF.LOSA

+2.20 DINTEL

Cerromiento de Bloques de Cemento vistos 19/19/39
Cerromiento de rejos s/pianilla

Zócalo de cemento h=10cm

+0.25 +0.15 NPI P.B.

±0.00 NIVEL VEREDA