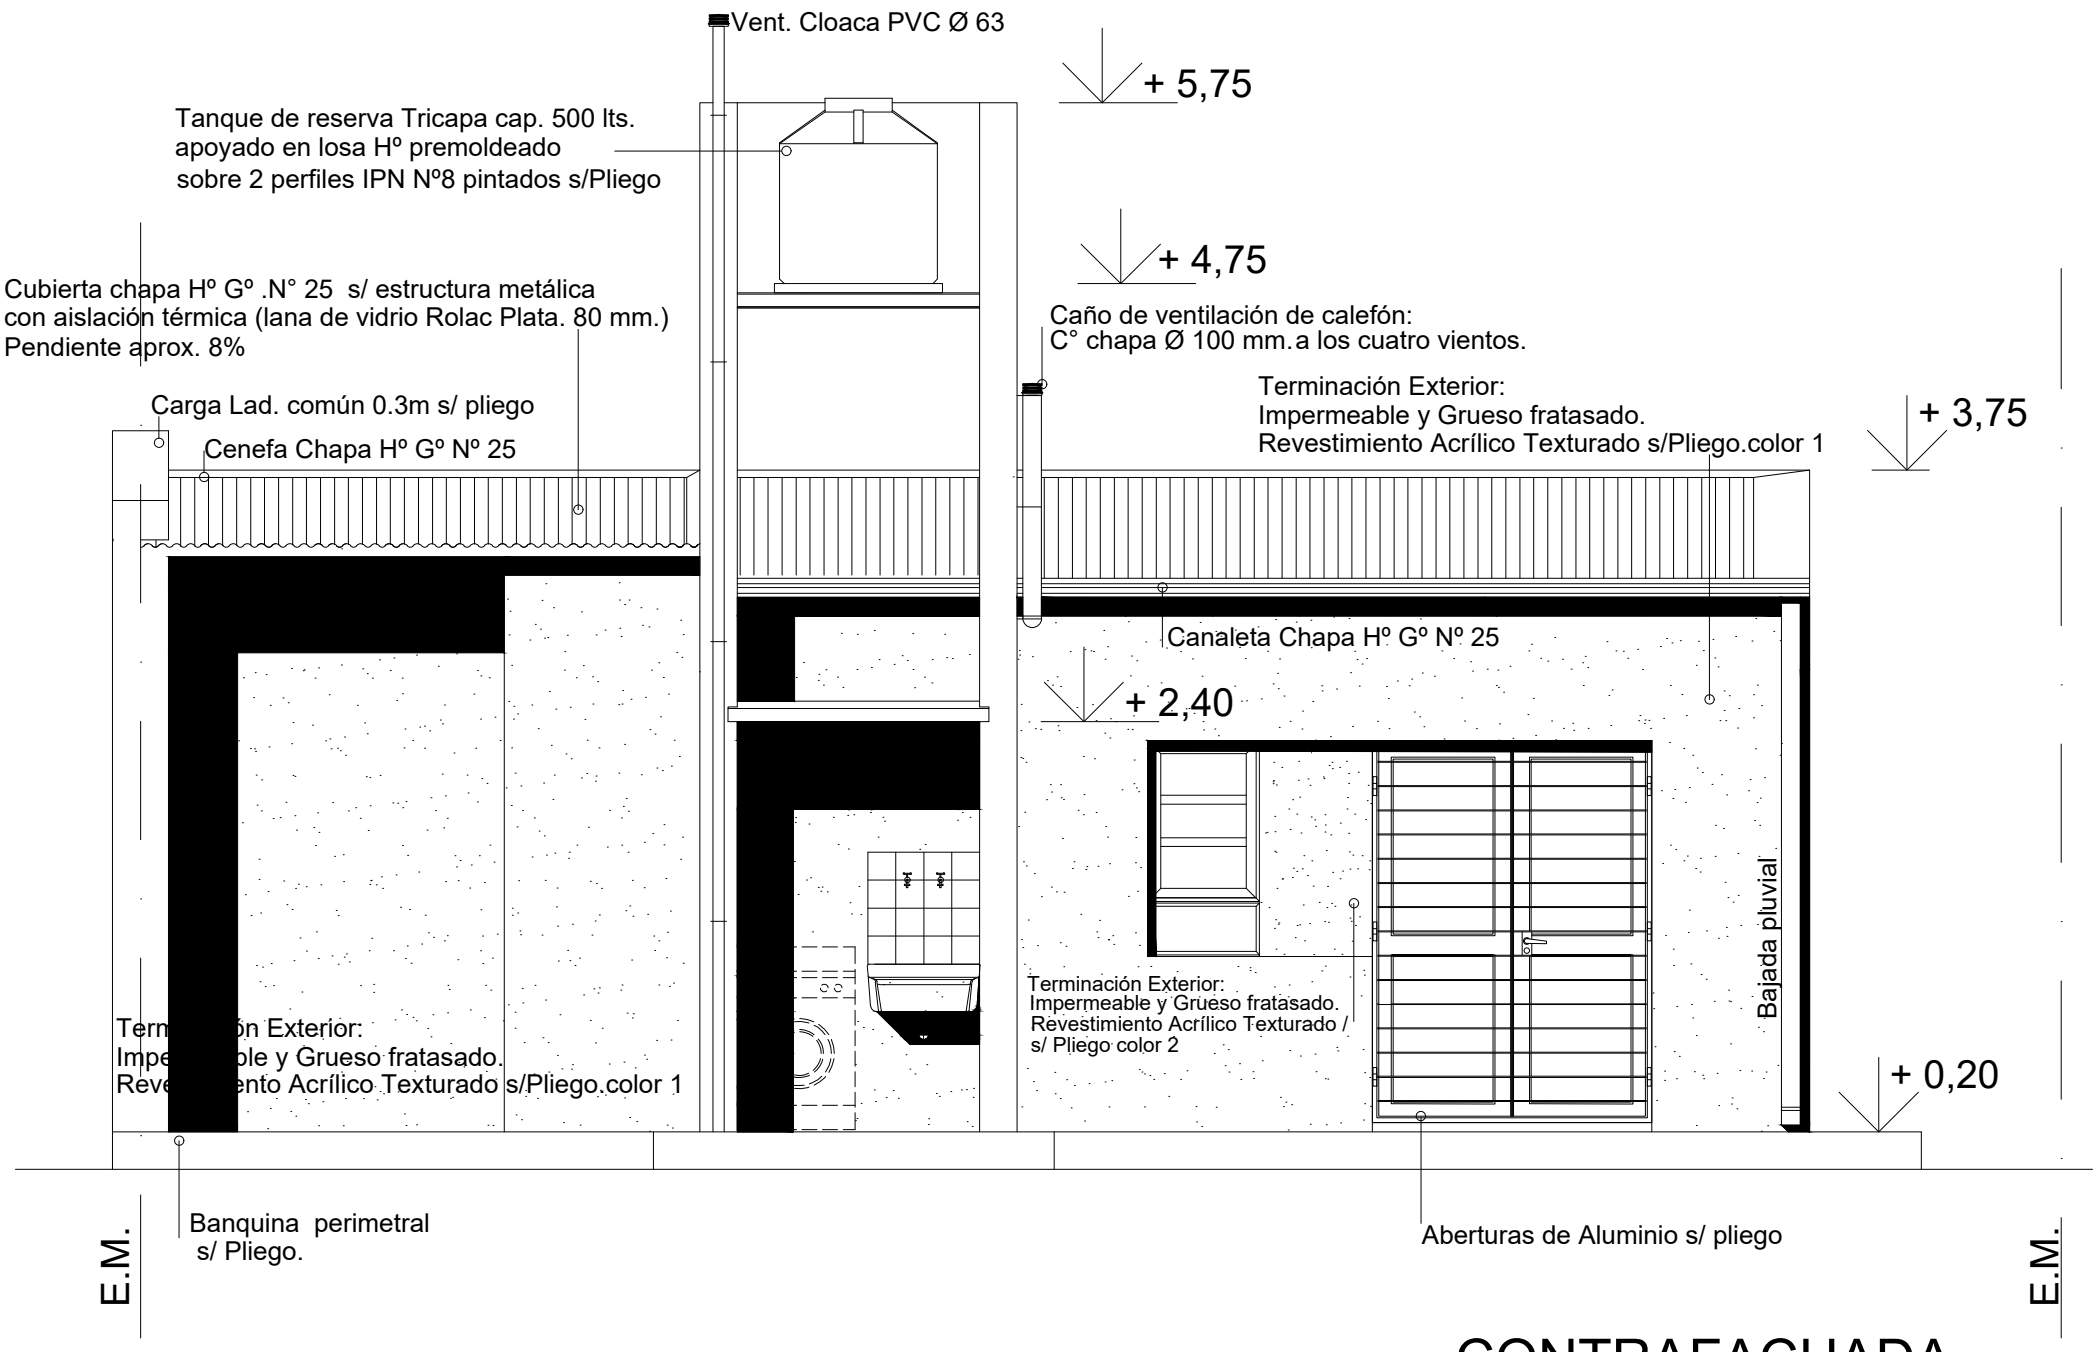

CONTRAFACHADA