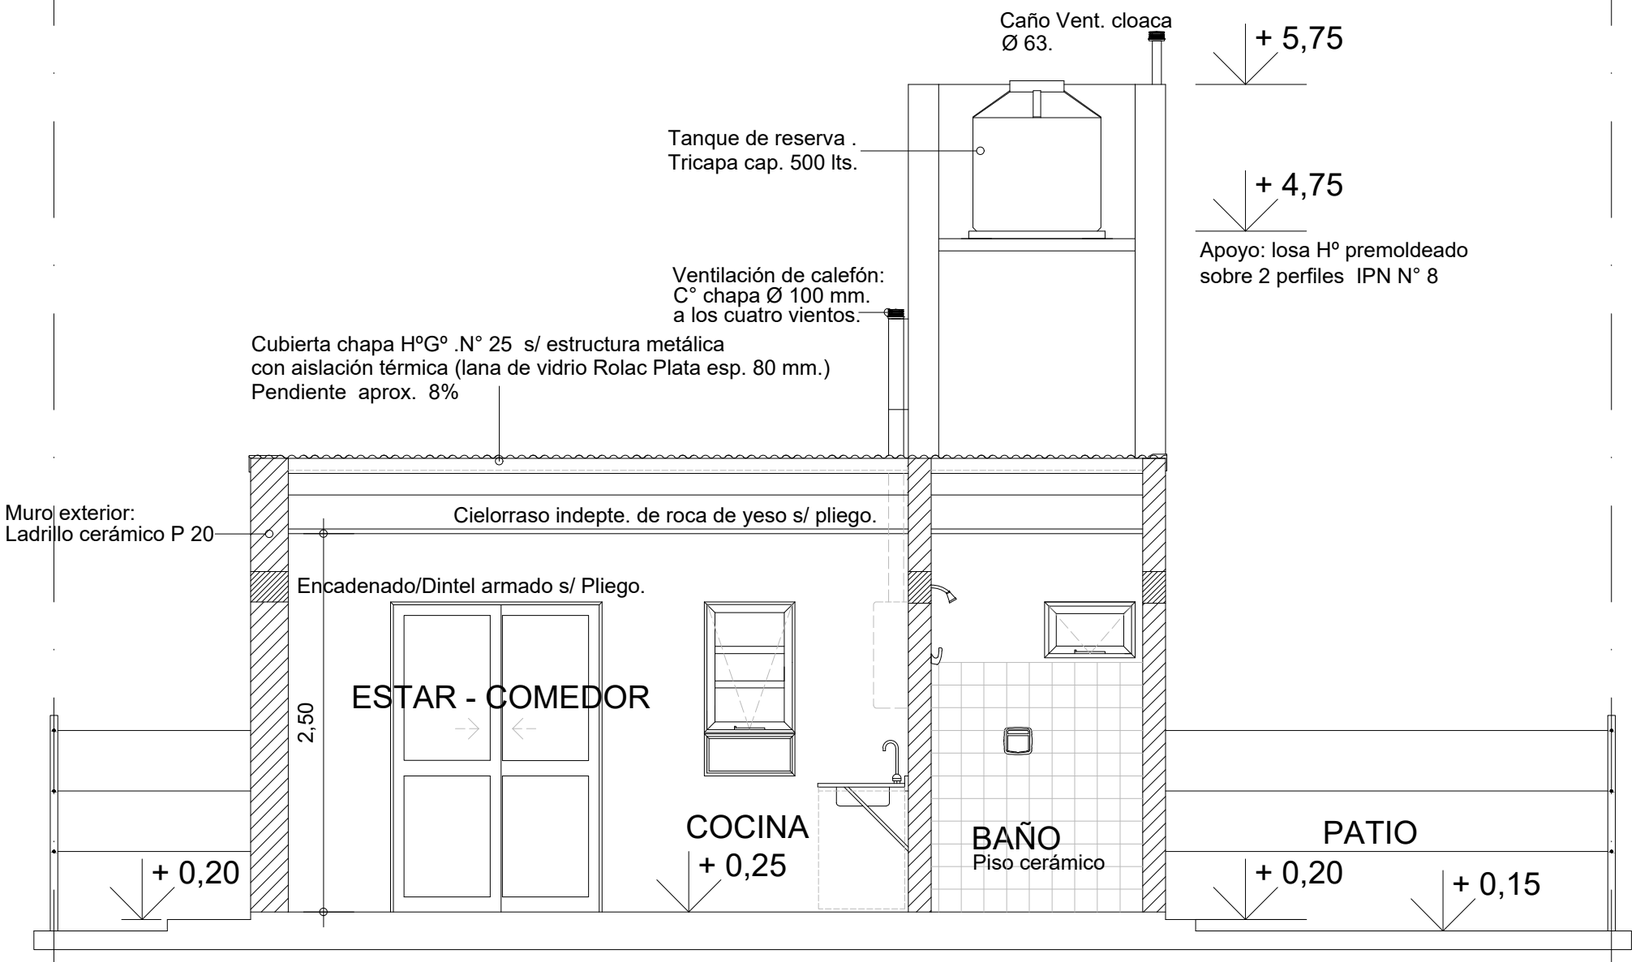
E.M.
E.M.
Caño Vent. cloaca
Ø 63.
+ 5,75
Tanque de reserva .
Tricapa cap. 500 lts.
+ 4,75
Apoyo: losa Hº premoldeado
sobre 2 perfiles IPN N° 8
Ventilación de calefón:
C° chapa Ø 100 mm.
a los cuatro vientos.
Cubierta chapa HºGº .N° 25 s/ estructura metálica
con aislación térmica (lana de vidrio Rolac Plata esp. 80 mm.)
Pendiente aprox. 8%
Muro exterior:
Ladrillo cerámico P 20
Cielorraso indepte. de roca de yeso s/ pliego.
Encadenado/Dintel armado s/ Pliego.
2,50
ESTAR - COMEDOR
COCINA
+ 0,25
BAÑO
Piso cerámico
PATIO
+ 0,20
+ 0,20
+ 0,15
CORTE 1-1
E.M.
E.M.