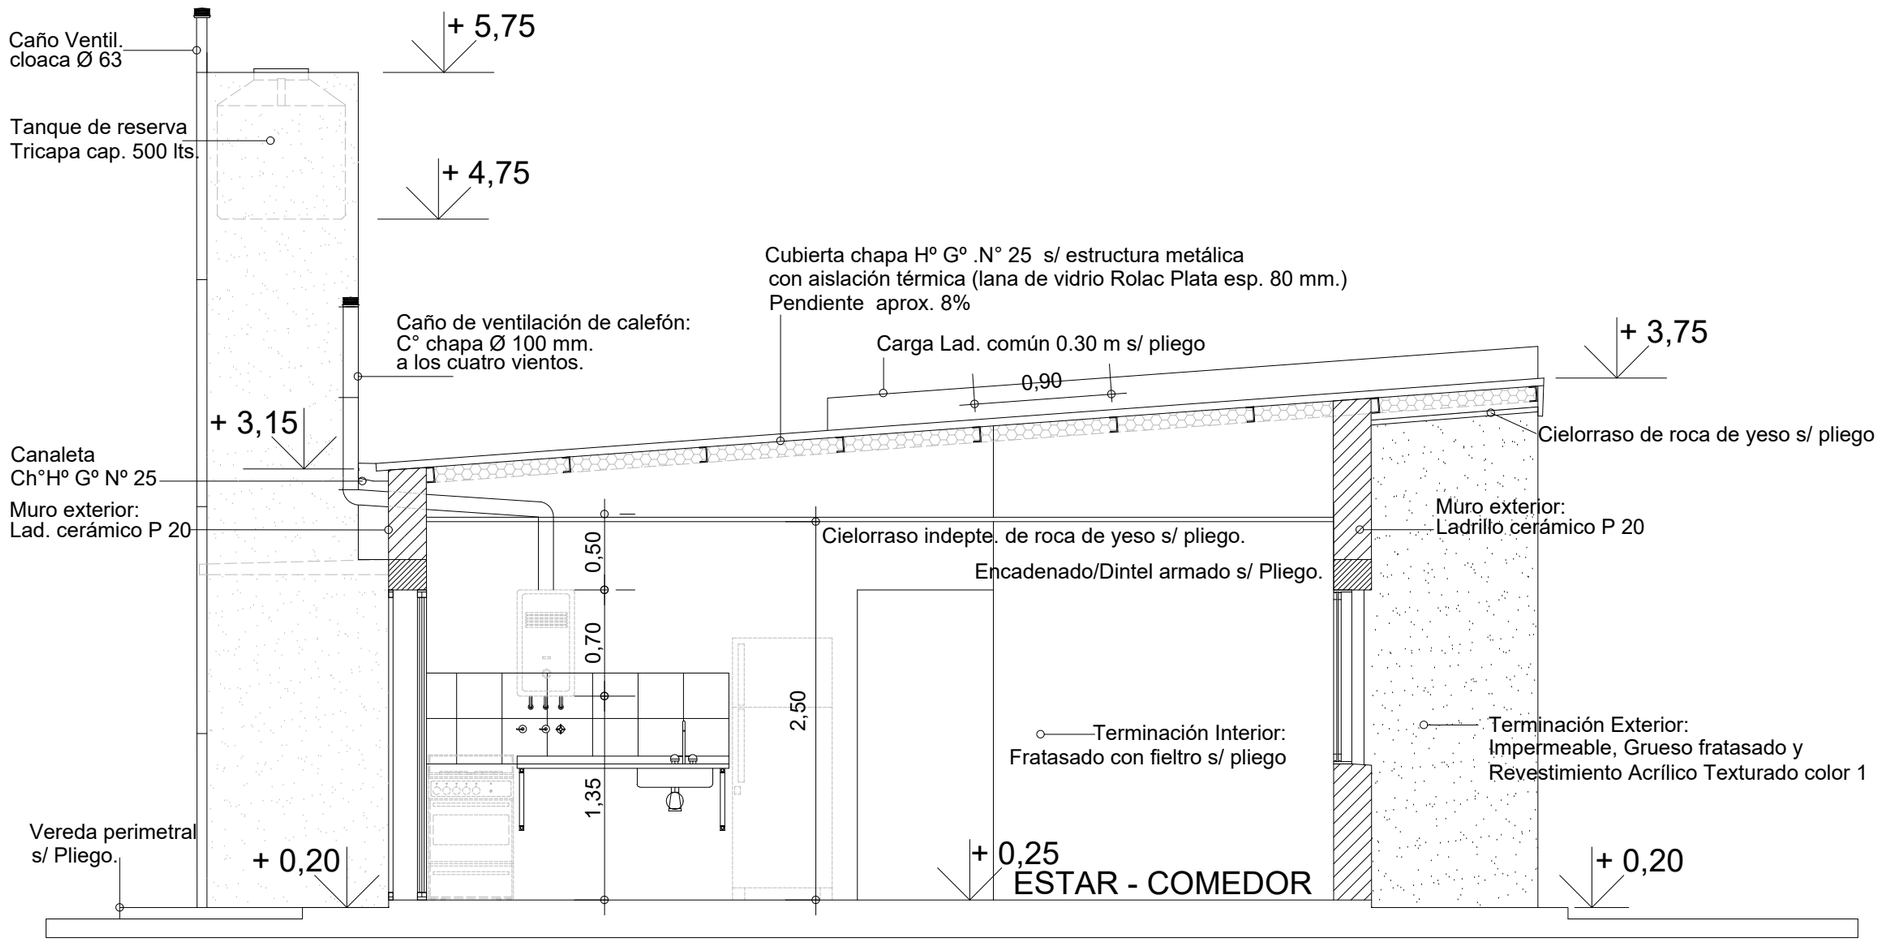
Caño Ventil.
cloaca Ø 63
+ 5,75
Tanque de reserva
Tricapa cap. 500 lts.
+ 4,75
Cubierta chapa Hº Gº .N° 25 s/ estructura metálica
con aislación térmica (lana de vidrio Rolac Plata esp. 80 mm.)
Pendiente aprox. 8%
Caño de ventilación de calefón:
C° chapa Ø 100 mm.
a los cuatro vientos.
Carga Lad. común 0.30 m s/ pliego
0,90
+ 3,75
+ 3,15
Cielorraso de roca de yeso s/ pliego
Canaleta
Ch°Hº Gº Nº 25
Muro exterior:
Lad. cerámico P 20
Muro exterior:
Ladrillo cerámico P 20
Cielorraso indepte. de roca de yeso s/ pliego.
Encadenado/Dintel armado s/ Pliego.
0,50
0,70
2,50
1,35
Terminación Interior:
Fratasado con fieltro s/ pliego
Terminación Exterior:
Impermeable, Grueso fratasado y
Revestimiento Acrílico Texturado color 1
Vereda perimetral
s/ Pliego.
+ 0,20
+ 0,25
ESTAR - COMEDOR
+ 0,20

CORTE 2-2