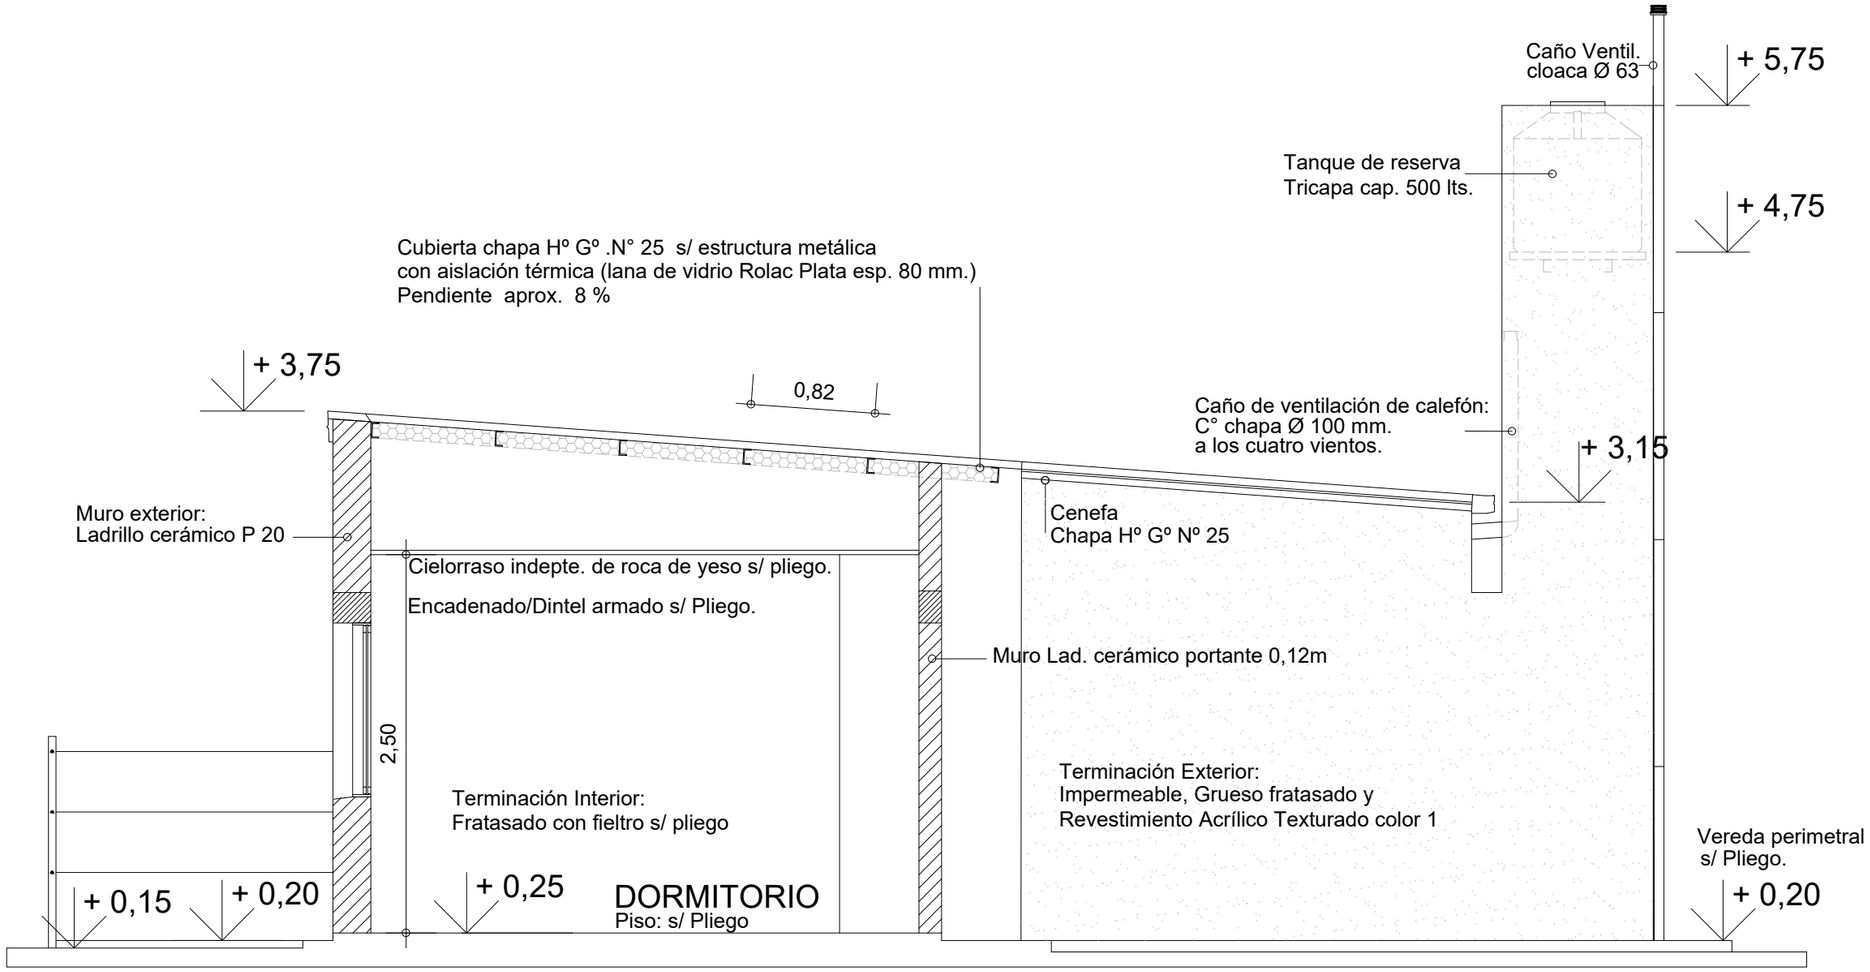
Caño Ventil.
cloaca Ø 63
+ 5,75
Tanque de reserva
Tricapa cap. 500 lts.
+ 4,75
Cubierta chapa Hº Gº .N° 25 s/ estructura metálica
con aislación térmica (lana de vidrio Rolac Plata esp. 80 mm.)
Pendiente aprox. 8 %
+ 3,75
0,82
Caño de ventilación de calefón:
C° chapa Ø 100 mm.
a los cuatro vientos.
+ 3,15
Muro exterior:
Ladrillo cerámico P 20
Cenefa
Chapa Hº Gº Nº 25
Cielorraso indepte. de roca de yeso s/ pliego.
Encadenado/Dintel armado s/ Pliego.
Muro Lad. cerámico portante 0,12m
2,50
Terminación Interior:
Fratasado con fieltro s/ pliego
Terminación Exterior:
Impermeable, Grueso fratasado y
Revestimiento Acrílico Texturado color 1
Vereda perimetral
s/ Pliego.
+ 0,15
+ 0,20
+ 0,25
DORMITORIO
Piso: s/ Pliego
+ 0,20

CORTE 3-3