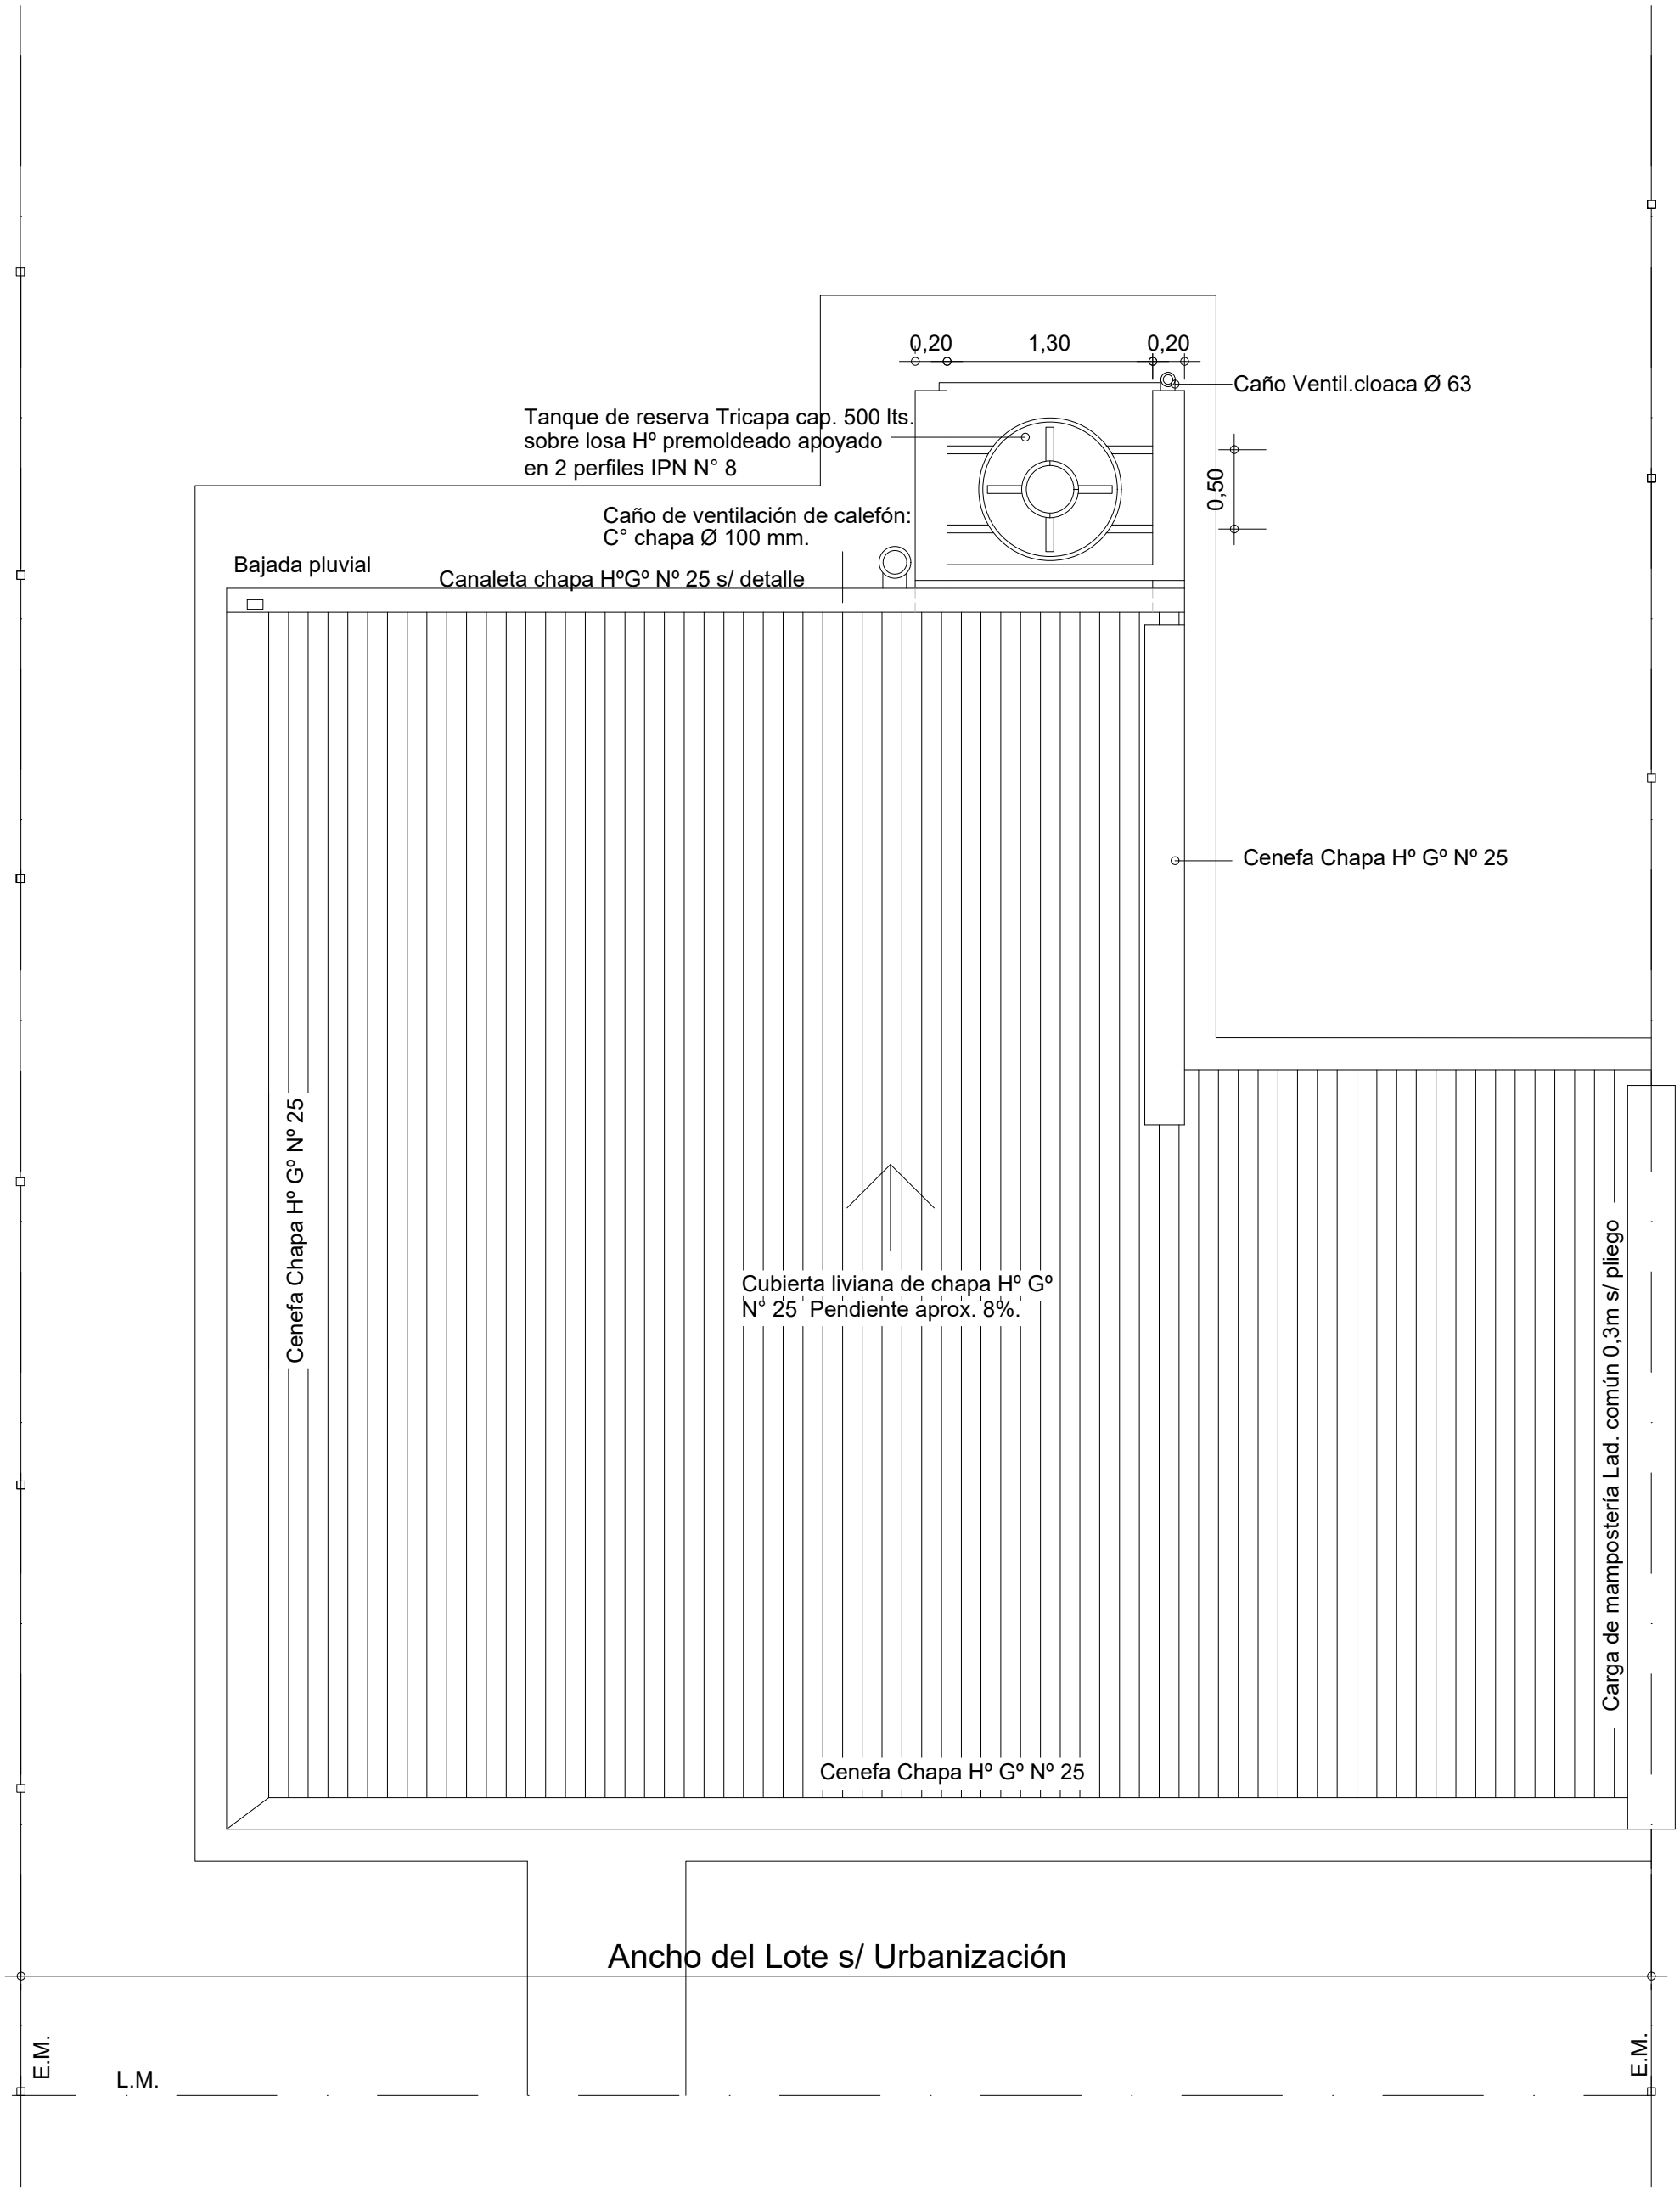
0,20
1,30
0,20
Caño Ventil.cloaca Ø 63
Tanque de reserva Tricapa cap. 500 lts.
sobre losa Hº premoldeado apoyado
en 2 perfiles IPN N° 8
0,50
Caño de ventilación de calefón:
C° chapa Ø 100 mm.
Bajada pluvial
Canaleta chapa HºGº Nº 25 s/ detalle
Cenefa Chapa Hº Gº Nº 25
Cenefa Chapa Hº Gº Nº 25
Cubierta liviana de chapa Hº Gº
N° 25 Pendiente aprox. 8%.
Carga de mampostería Lad. común 0,3m s/ pliego
Cenefa Chapa Hº Gº Nº 25
Ancho del Lote s/ Urbanización
E.M.
L.M.
E.M.