
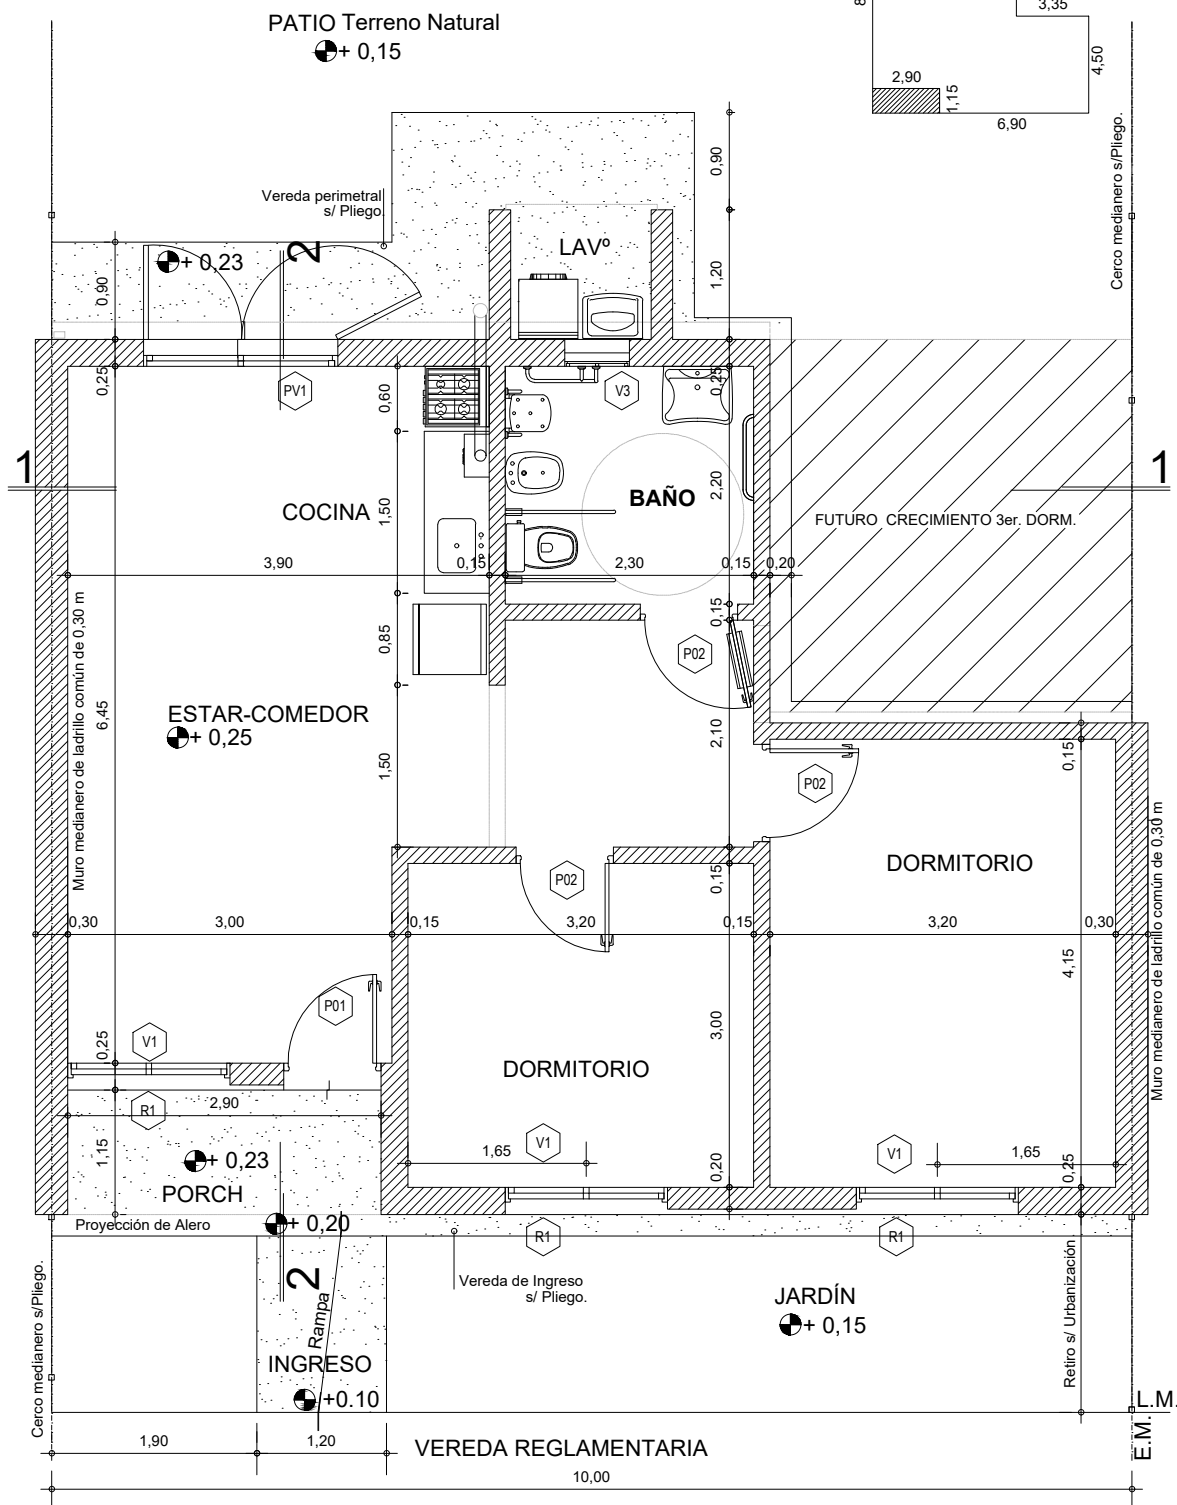


SILUETA DE SUPERFICIE:

SUP. CUBIERTA: 65,59m2.
SUP. SEMICUBIERTA: 5,54 m2.
SUP. TOTAL: 71,13 m2.

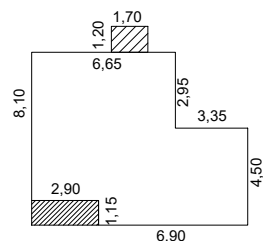

± 0.00 CORDÓN CUNETA