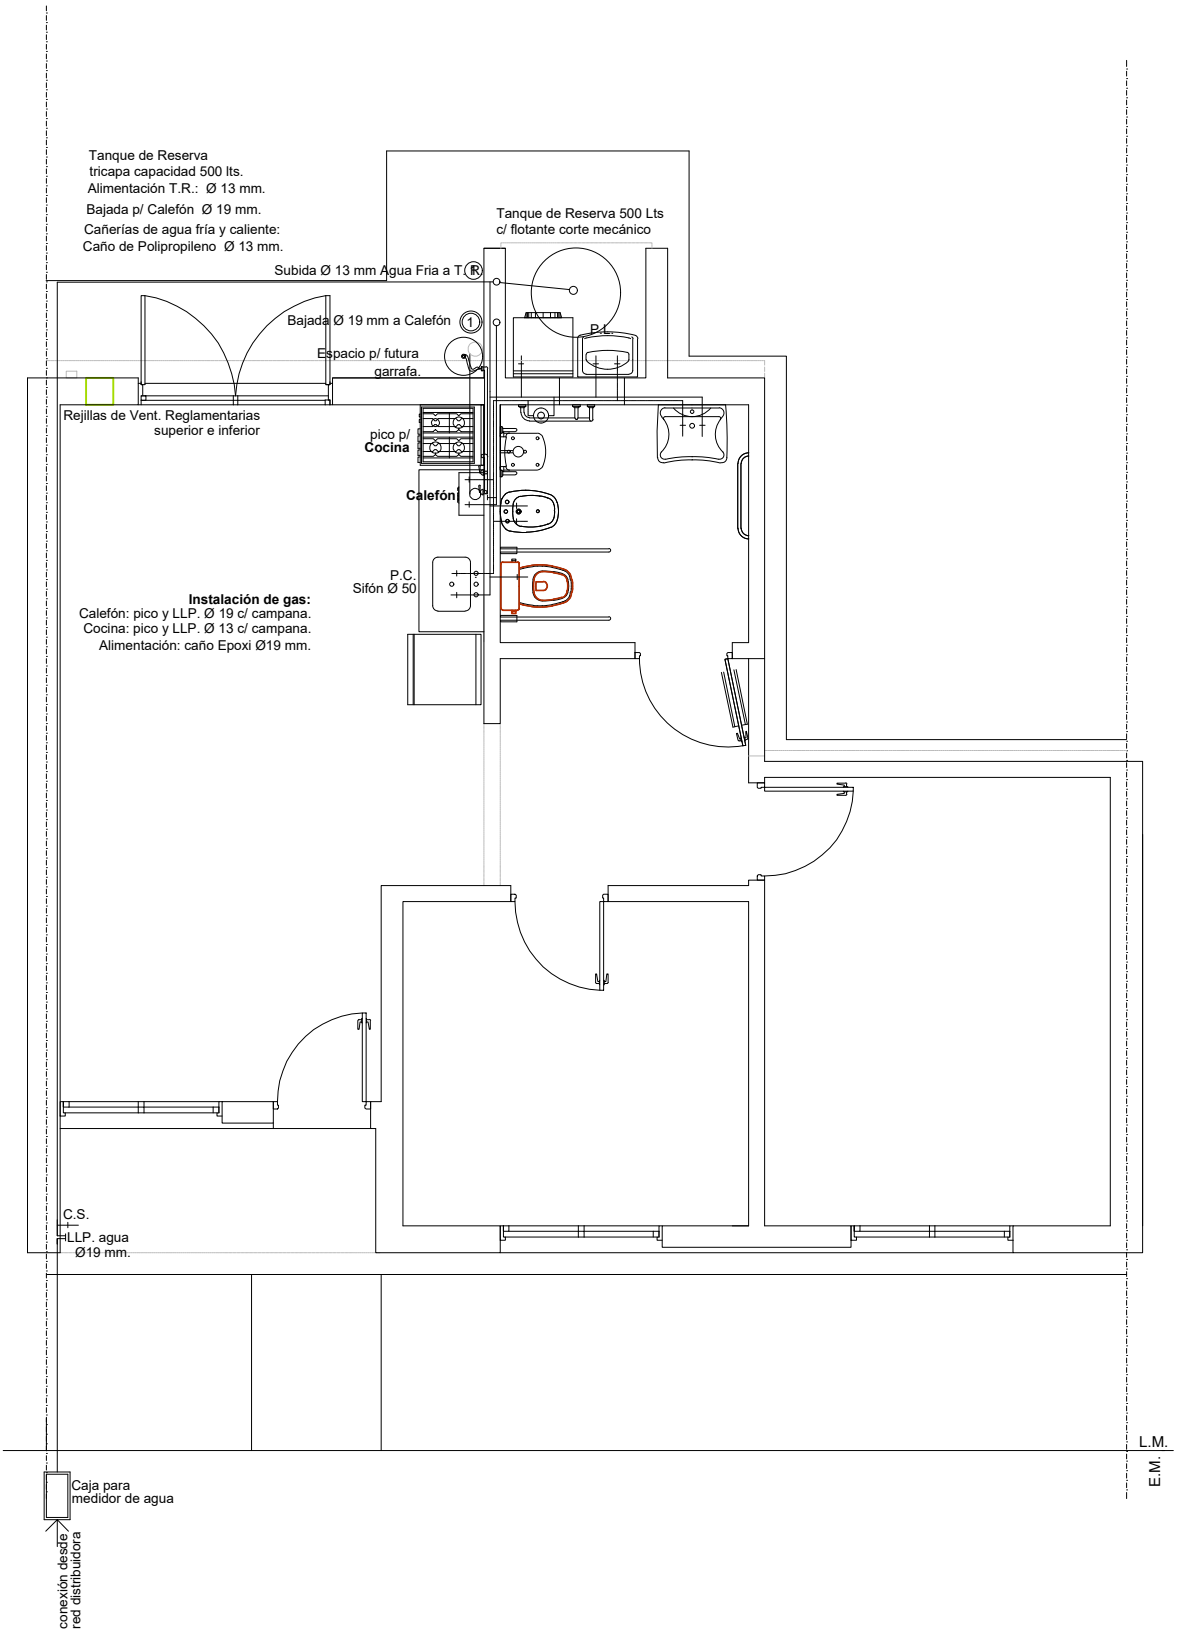

Santa Fe PROVINCIA	OBRA: VCD - VIVIENDA COMPACTA 2 Dormitorios		A
	PLANO: ARQUITECTURA	INST. AGUA F/C - GAS ENVASADO	11
		OBS:	