
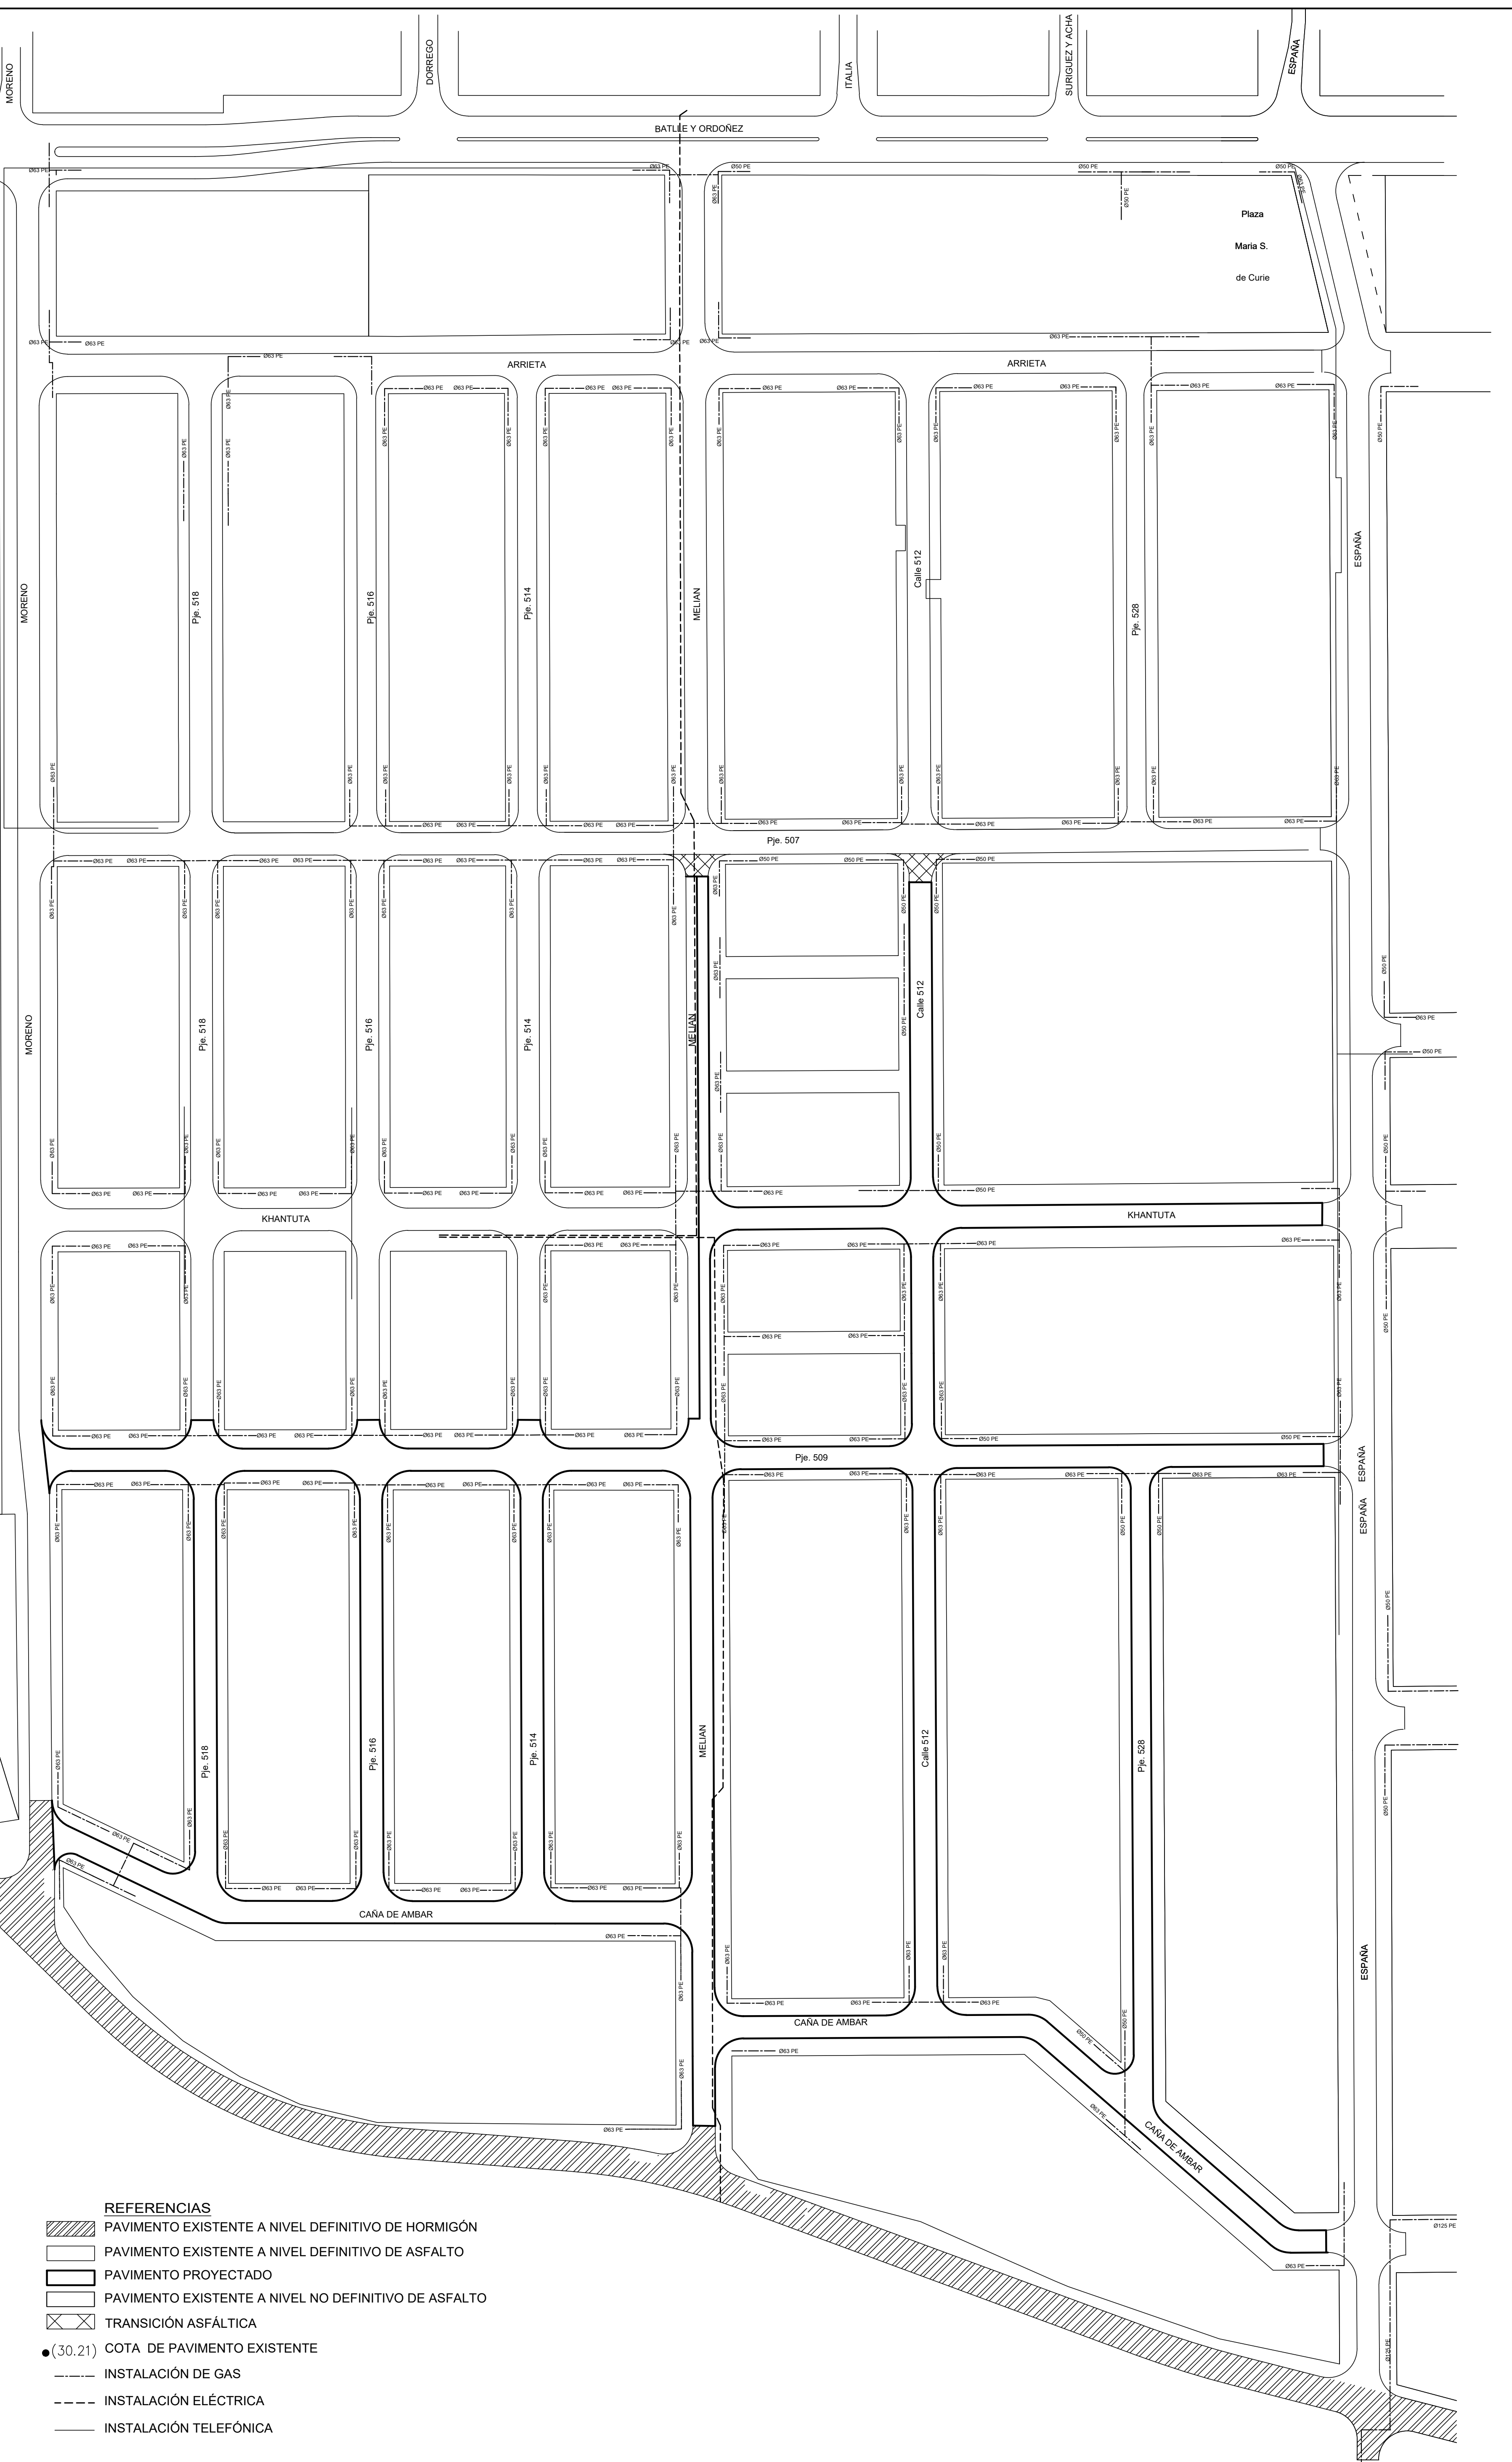


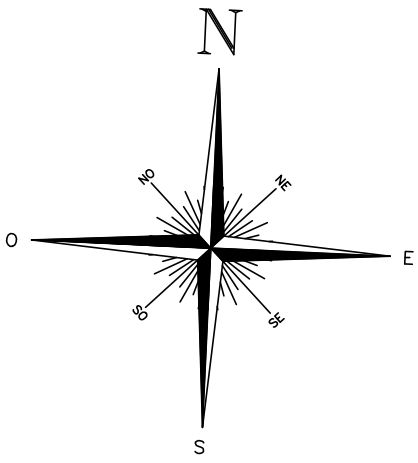

- REFERENCIAS**
- PAVIMENTO EXISTENTE A NIVEL DEFINITIVO DE HORMIGÓN
 - PAVIMENTO EXISTENTE A NIVEL DEFINITIVO DE ASFALTO
 - PAVIMENTO PROYECTADO
 - PAVIMENTO EXISTENTE A NIVEL NO DEFINITIVO DE ASFALTO
 - TRANSICIÓN ASFÁLTICA
 - (30.21) COTA DE PAVIMENTO EXISTENTE
 - INSTALACIÓN DE GAS
 - INSTALACIÓN ELÉCTRICA
 - INSTALACIÓN TELEFÓNICA