


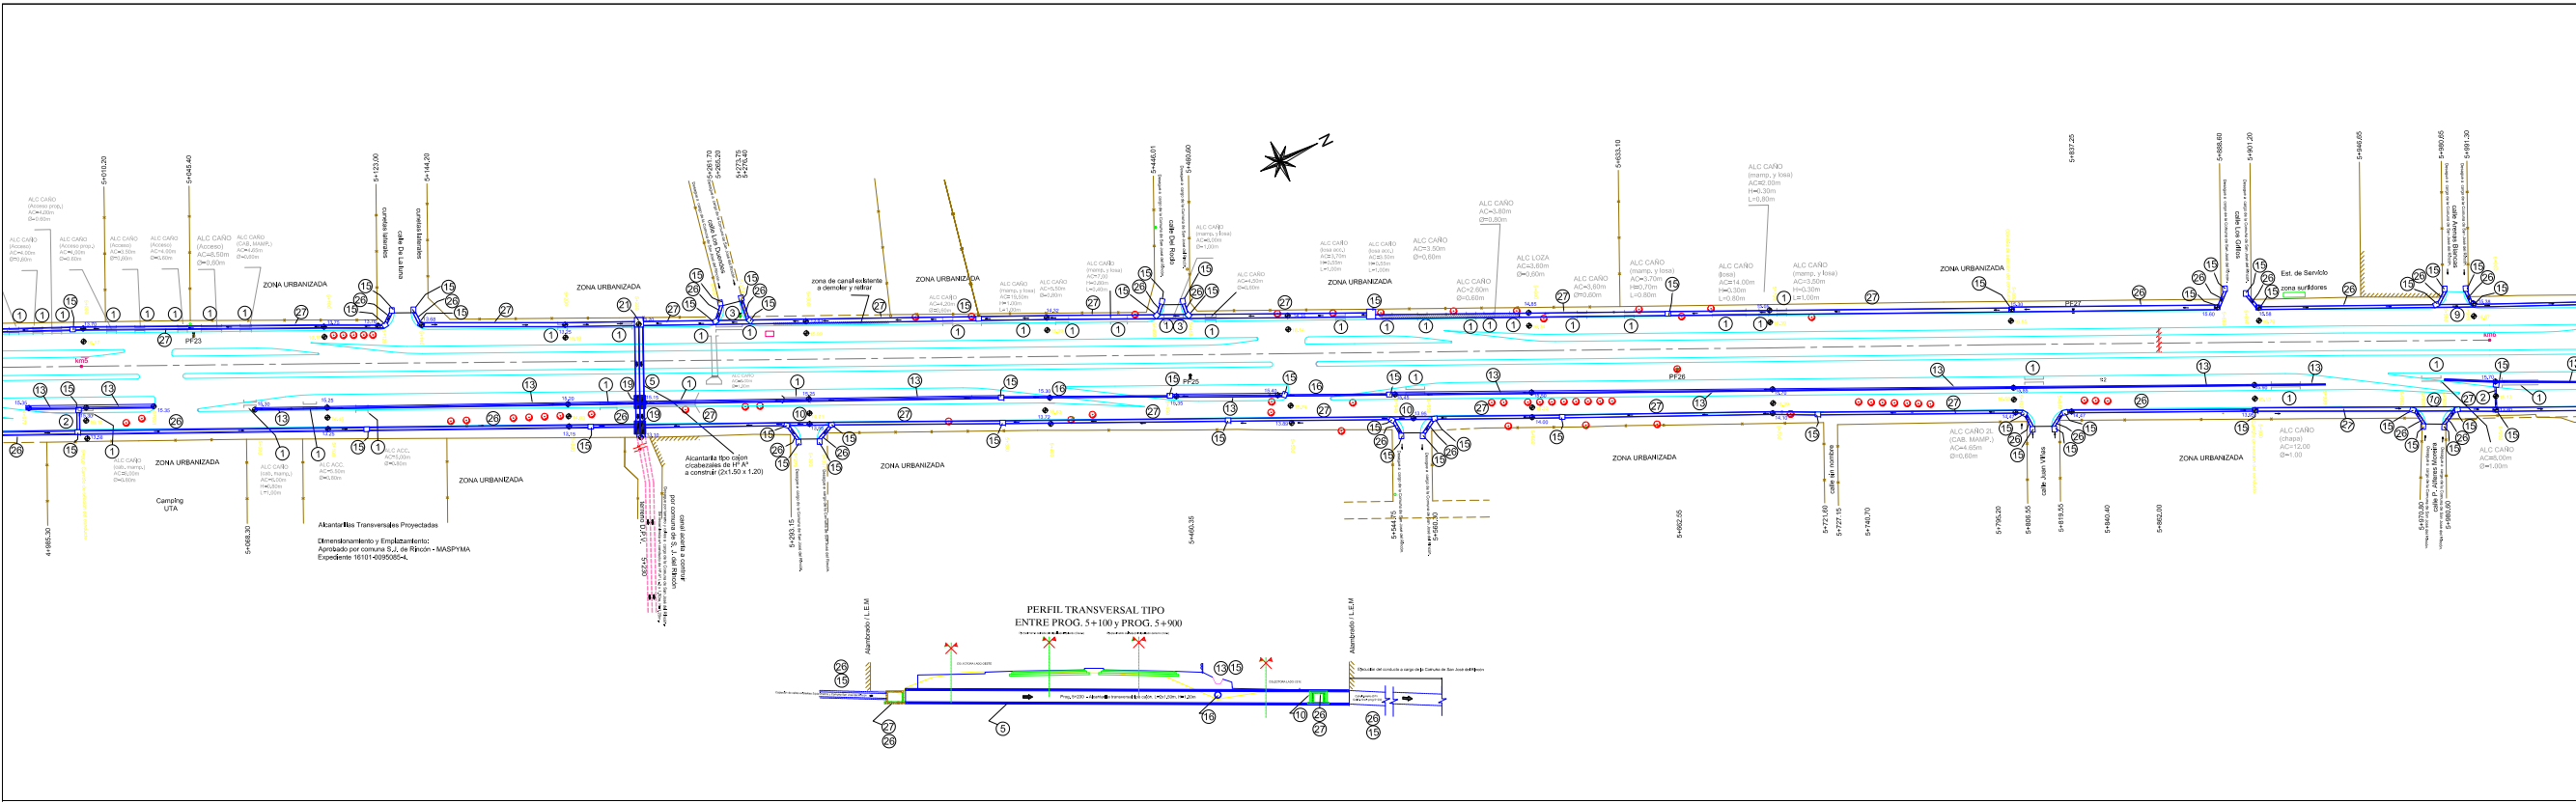

PROVINCIA DE SANTA FE
DIRECCION PROVINCIAL DE VIALIDAD
DIRECCION DE ESTUDIOS Y PROYECTOS

OBRAS Ruta Provincial N°1.
TRAMO: Ruta Nacional N° 168 - Km 7+700
(San José del Rincón).

PROYECTO de DRENAJE SUPERFICIAL

FECHA: MARZO 2011
AUTOR: Ing. LUIS G. COMESA
DISEÑO: Ing. LUIS G. COMESA
VERIFICACIÓN: Ing. LUIS G. COMESA






REFERENCIA NUMERICA	
1	Abastecedor de agua potable
