
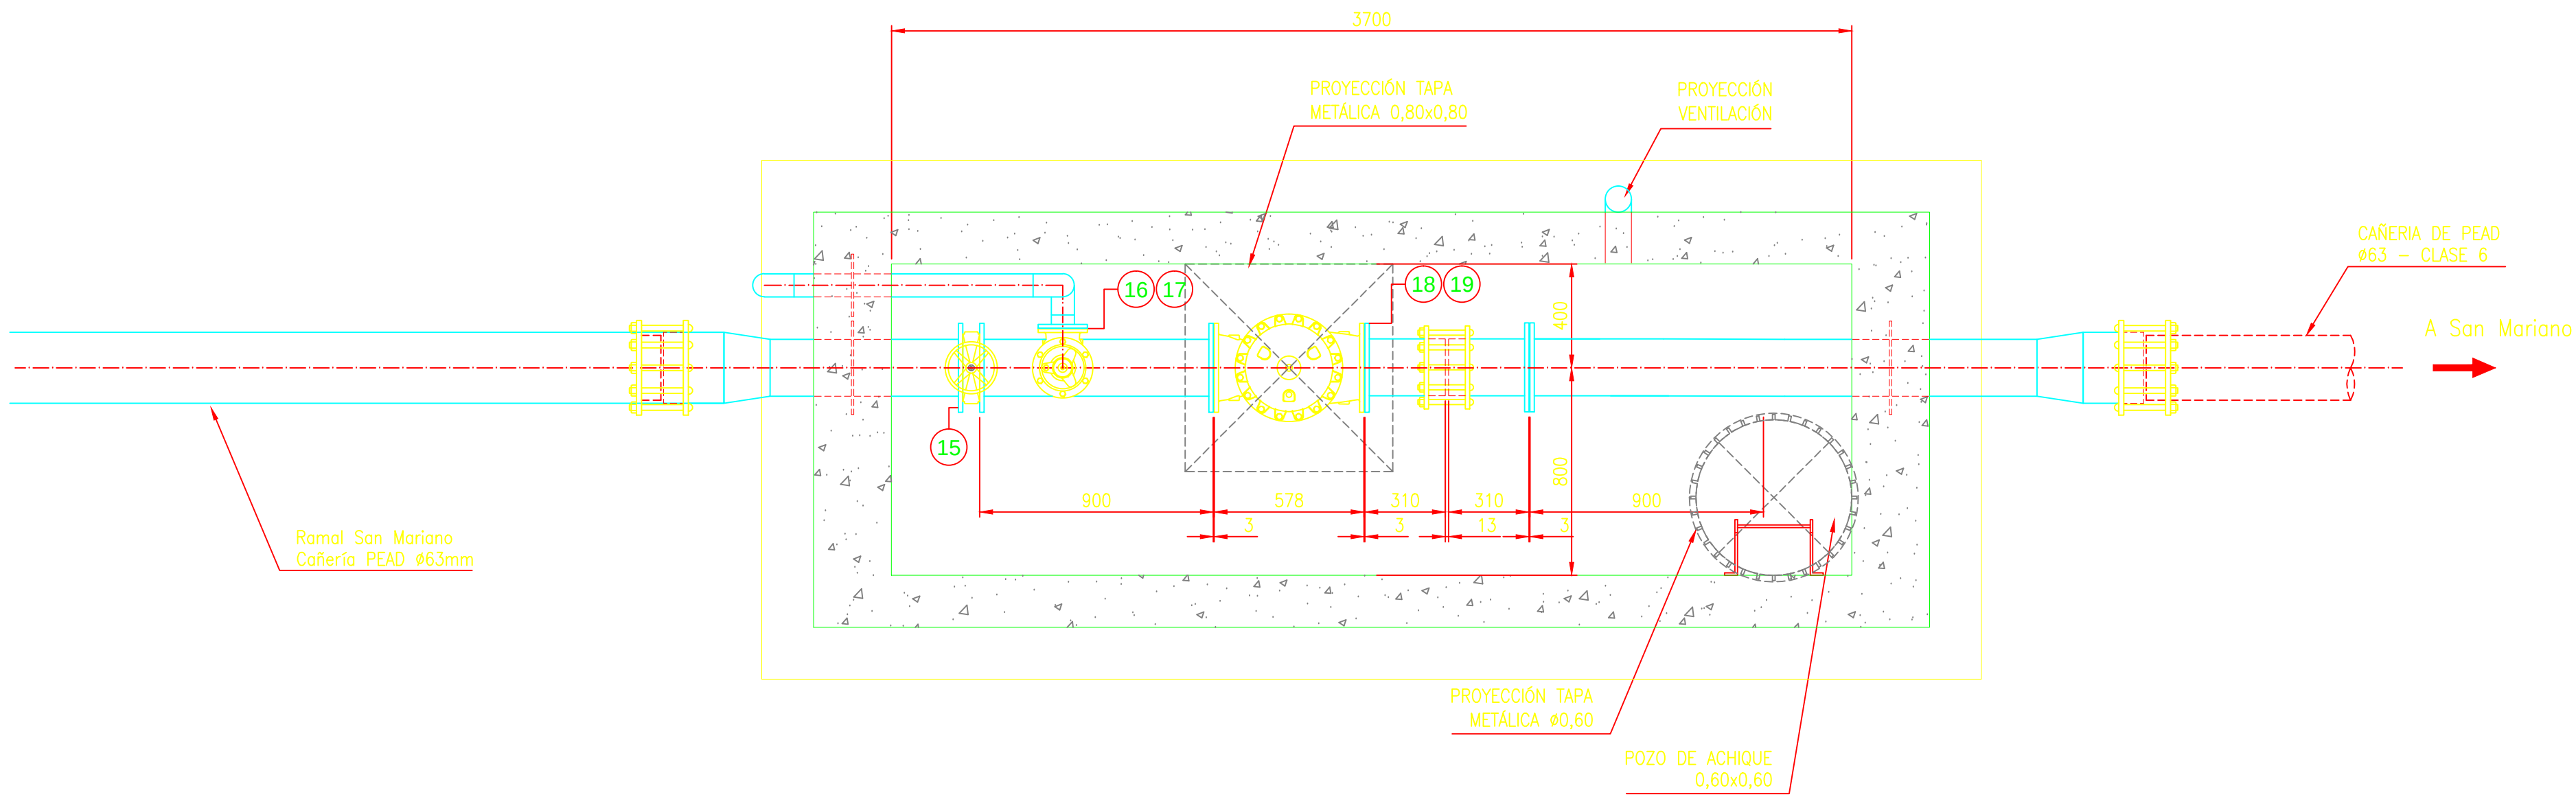


RAMAL DE DERIVACIÓN – CÁMARA PARA VÁLVULA REGULADORA

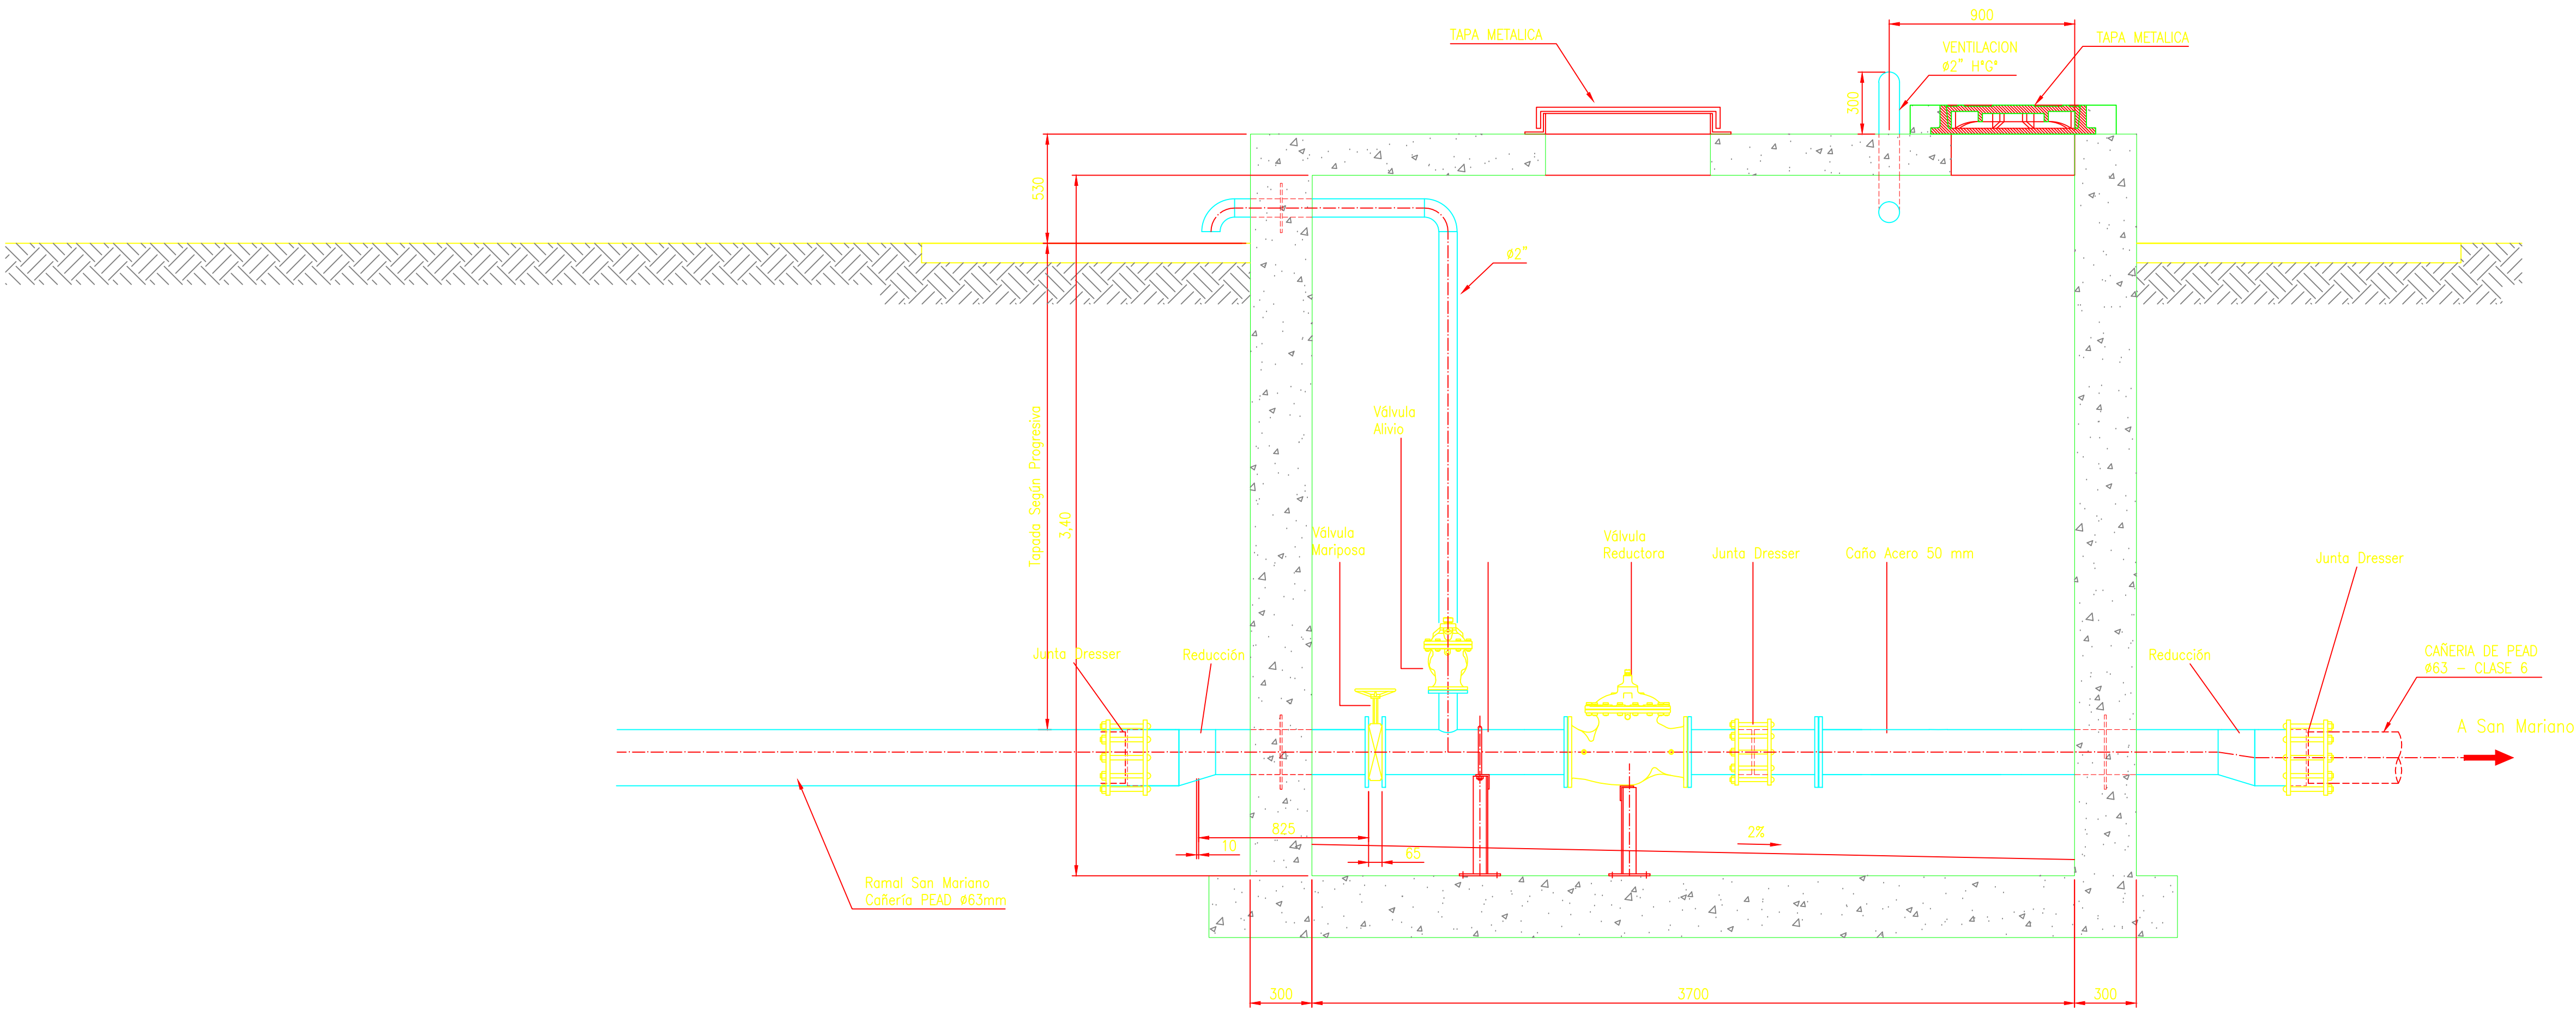

NOTAS:

- 1- LAS DIMENSIONES ESTAN ACOTADAS EN MM.
- 2- LOS NIVELES ESTAN INDICADOS EN MTS.
- 3- AJUSTAR MEDIDAS EN OBRA SEGUN VALVULAS Y DEMAS ELEMENTOS STANDARD

 PROVINCIA DE SANTA FE MINISTERIO DE INFRAESTRUCTURA Y TRANSPORTE SECRETARIA DE AGUAS Y SANEAMIENTO			
MINISTRO: ING. JOSÉ LEÓN GARIBAY		ACUEDUCTO	
SECRETARIO DE AGUAS Y SANEAMIENTO: CRISTIAN LATINO		DESVALO ARIJÓN (NORTE 1)	
DIR. PROVINCIAL DE SISTEMAS DE PROVISIÓN DE AGUA: ING. DANIEL AVELLANEDA		PROVINCIA DE SANTA FE	
PROYECTO: EQUIPO SANTA FE		(ETAPA 2 - TRAMO 4)	
DIBUJO: EQUIPO SANTA FE		CÁMARA DE VÁLVULA REGULADORA	
FECHA JUNIO 2016	ESCALA 1:40	PLANO Nº DA2-TIP-CAM-6	