

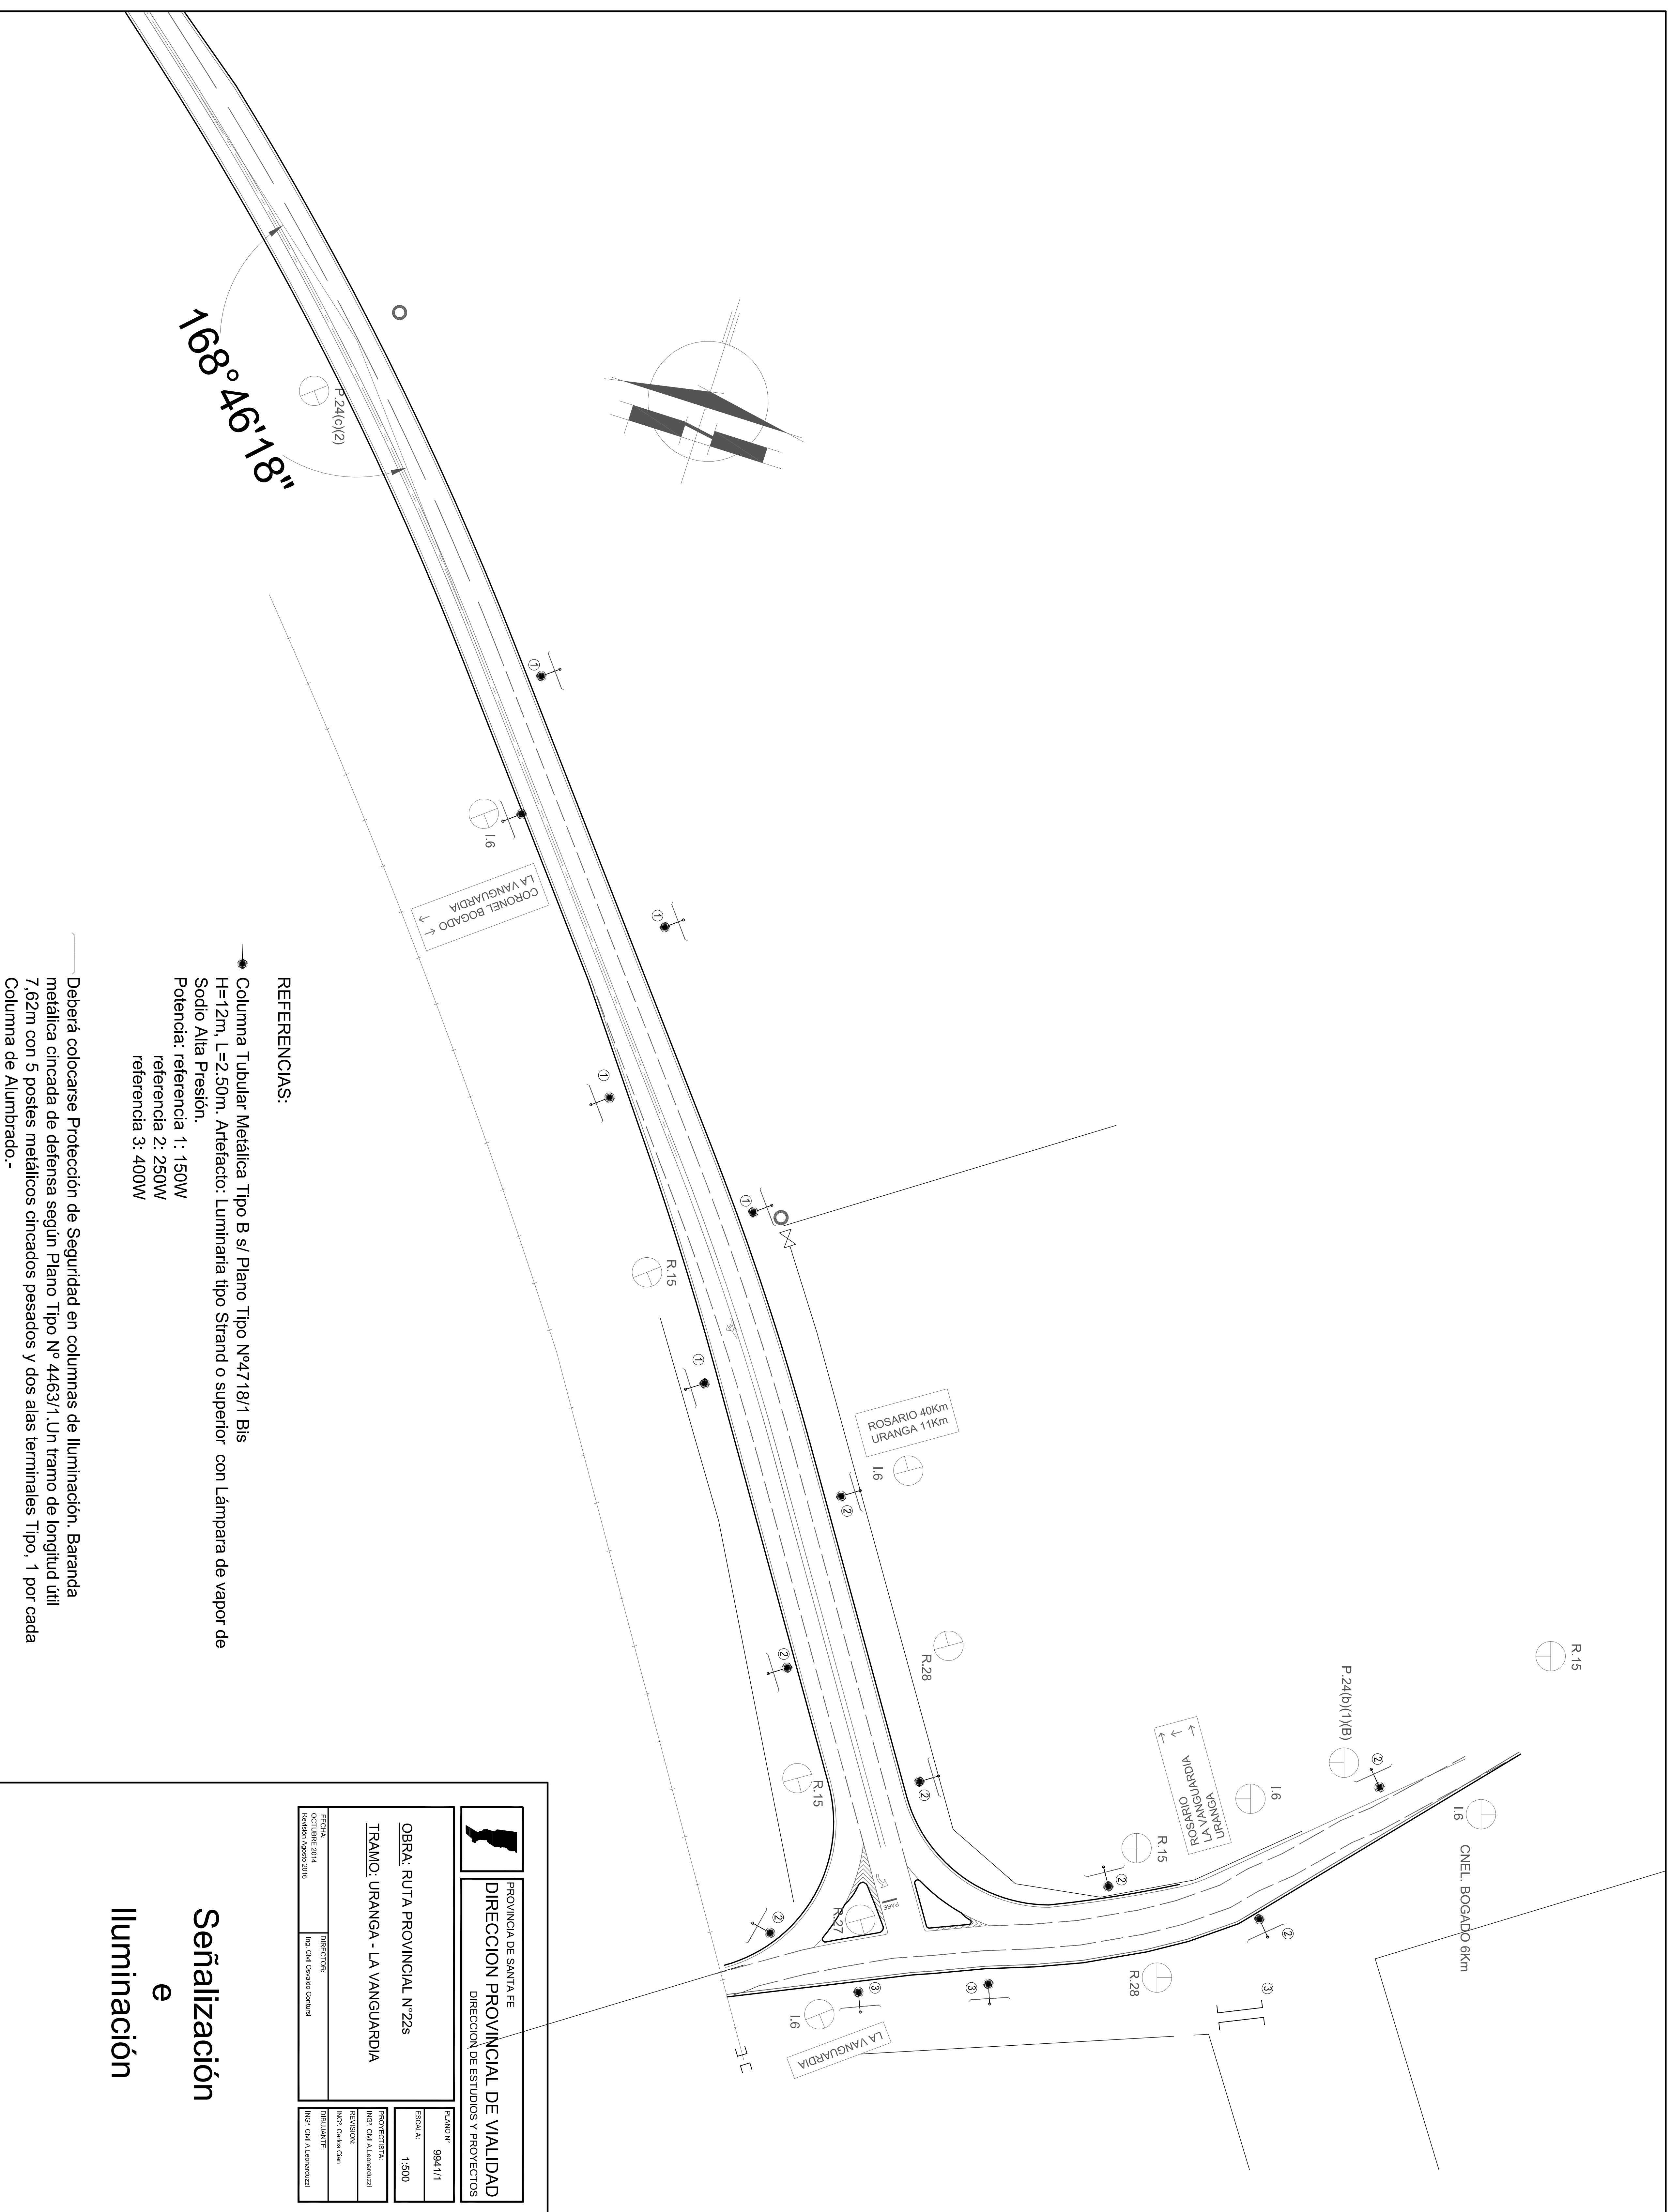


REFERENCIA NUMERICA	
13	Monto del adelantamiento a ejecutarse en zonas de desarrolladas en plantaciones existentes, C+H en el AGC, T+H+SENERA y COMEST, E.E.P.V. Tipo A2, de 1994 a 1995, de 1996 a 1997, de 1998 a 1999, y P 3557/96b, Total Llamas: 1
☐	9
☐	10
☐	11
☐	12

	
PROVINCIA DE SANTA FE	
DIRECCION PROVINCIAL DE VALIDAD	
DIRECCION DE ESTUDIOS Y PROYECTOS	
PROYECTO N°	
9940/2	
ESCALA: 1:2500	
AÑO: 11/10	
PROYECTISTA:	
Ing. Carl Rod. Lomazzi	
REVISOR:	
Ing. Carlos Cien	
DIBUJANTE:	
Fernando ALFONSO	
FECHA:	
OCTUBRE 2014	
REVISOR: Agosto 2016	
DIRECTOR:	
Ing. CARLO COMISERI	

REFERENCIAL NUMERICA	
1	ALAMBRAO EXISTENTE A RETENEA.
2	CONSTRUCCION DE ALAMBRAOS
3	SEGUN PLANOS PRO Y ZERA Y ZERA/H.
4	ALAMBRAO EXISTENTE A CONSERVATOR.
5	ALAMBRAO EXISTENTE A CONSERVATOR.
6	SEGUN PLANOS PRO Y ZERA Y ZERA/H.
7	ALAMBRAO EXISTENTE A RETENEA.
8	ALAMBRAO EXISTENTE A CONSERVATOR.
9	SEGUN PLANOS PRO Y ZERA Y ZERA/H.
10	ALAMBRAO EXISTENTE A CONSERVATOR.
11	ALAMBRAO EXISTENTE A CONSERVATOR.
12	SEGUN PLANOS PRO Y ZERA Y ZERA/H.

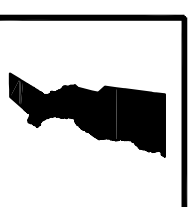

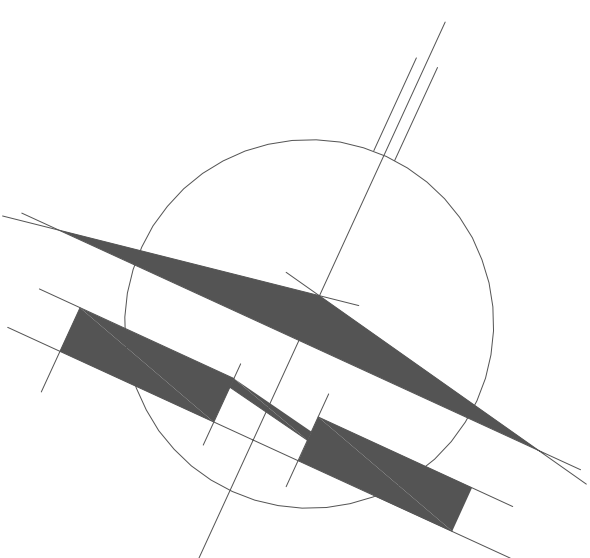

E VALIDAD IOS Y PROYECTOS

PLANO Nº	9941
ESCALA:	1:500 / 1:100

PROYECTISTA:
ING°. Civil A. Leonarduzzi

REVISIONE:	ING.° Carlos Ciani
DIBUANTE:	ING.° Civil A. Leonarduzzi

Geometría