
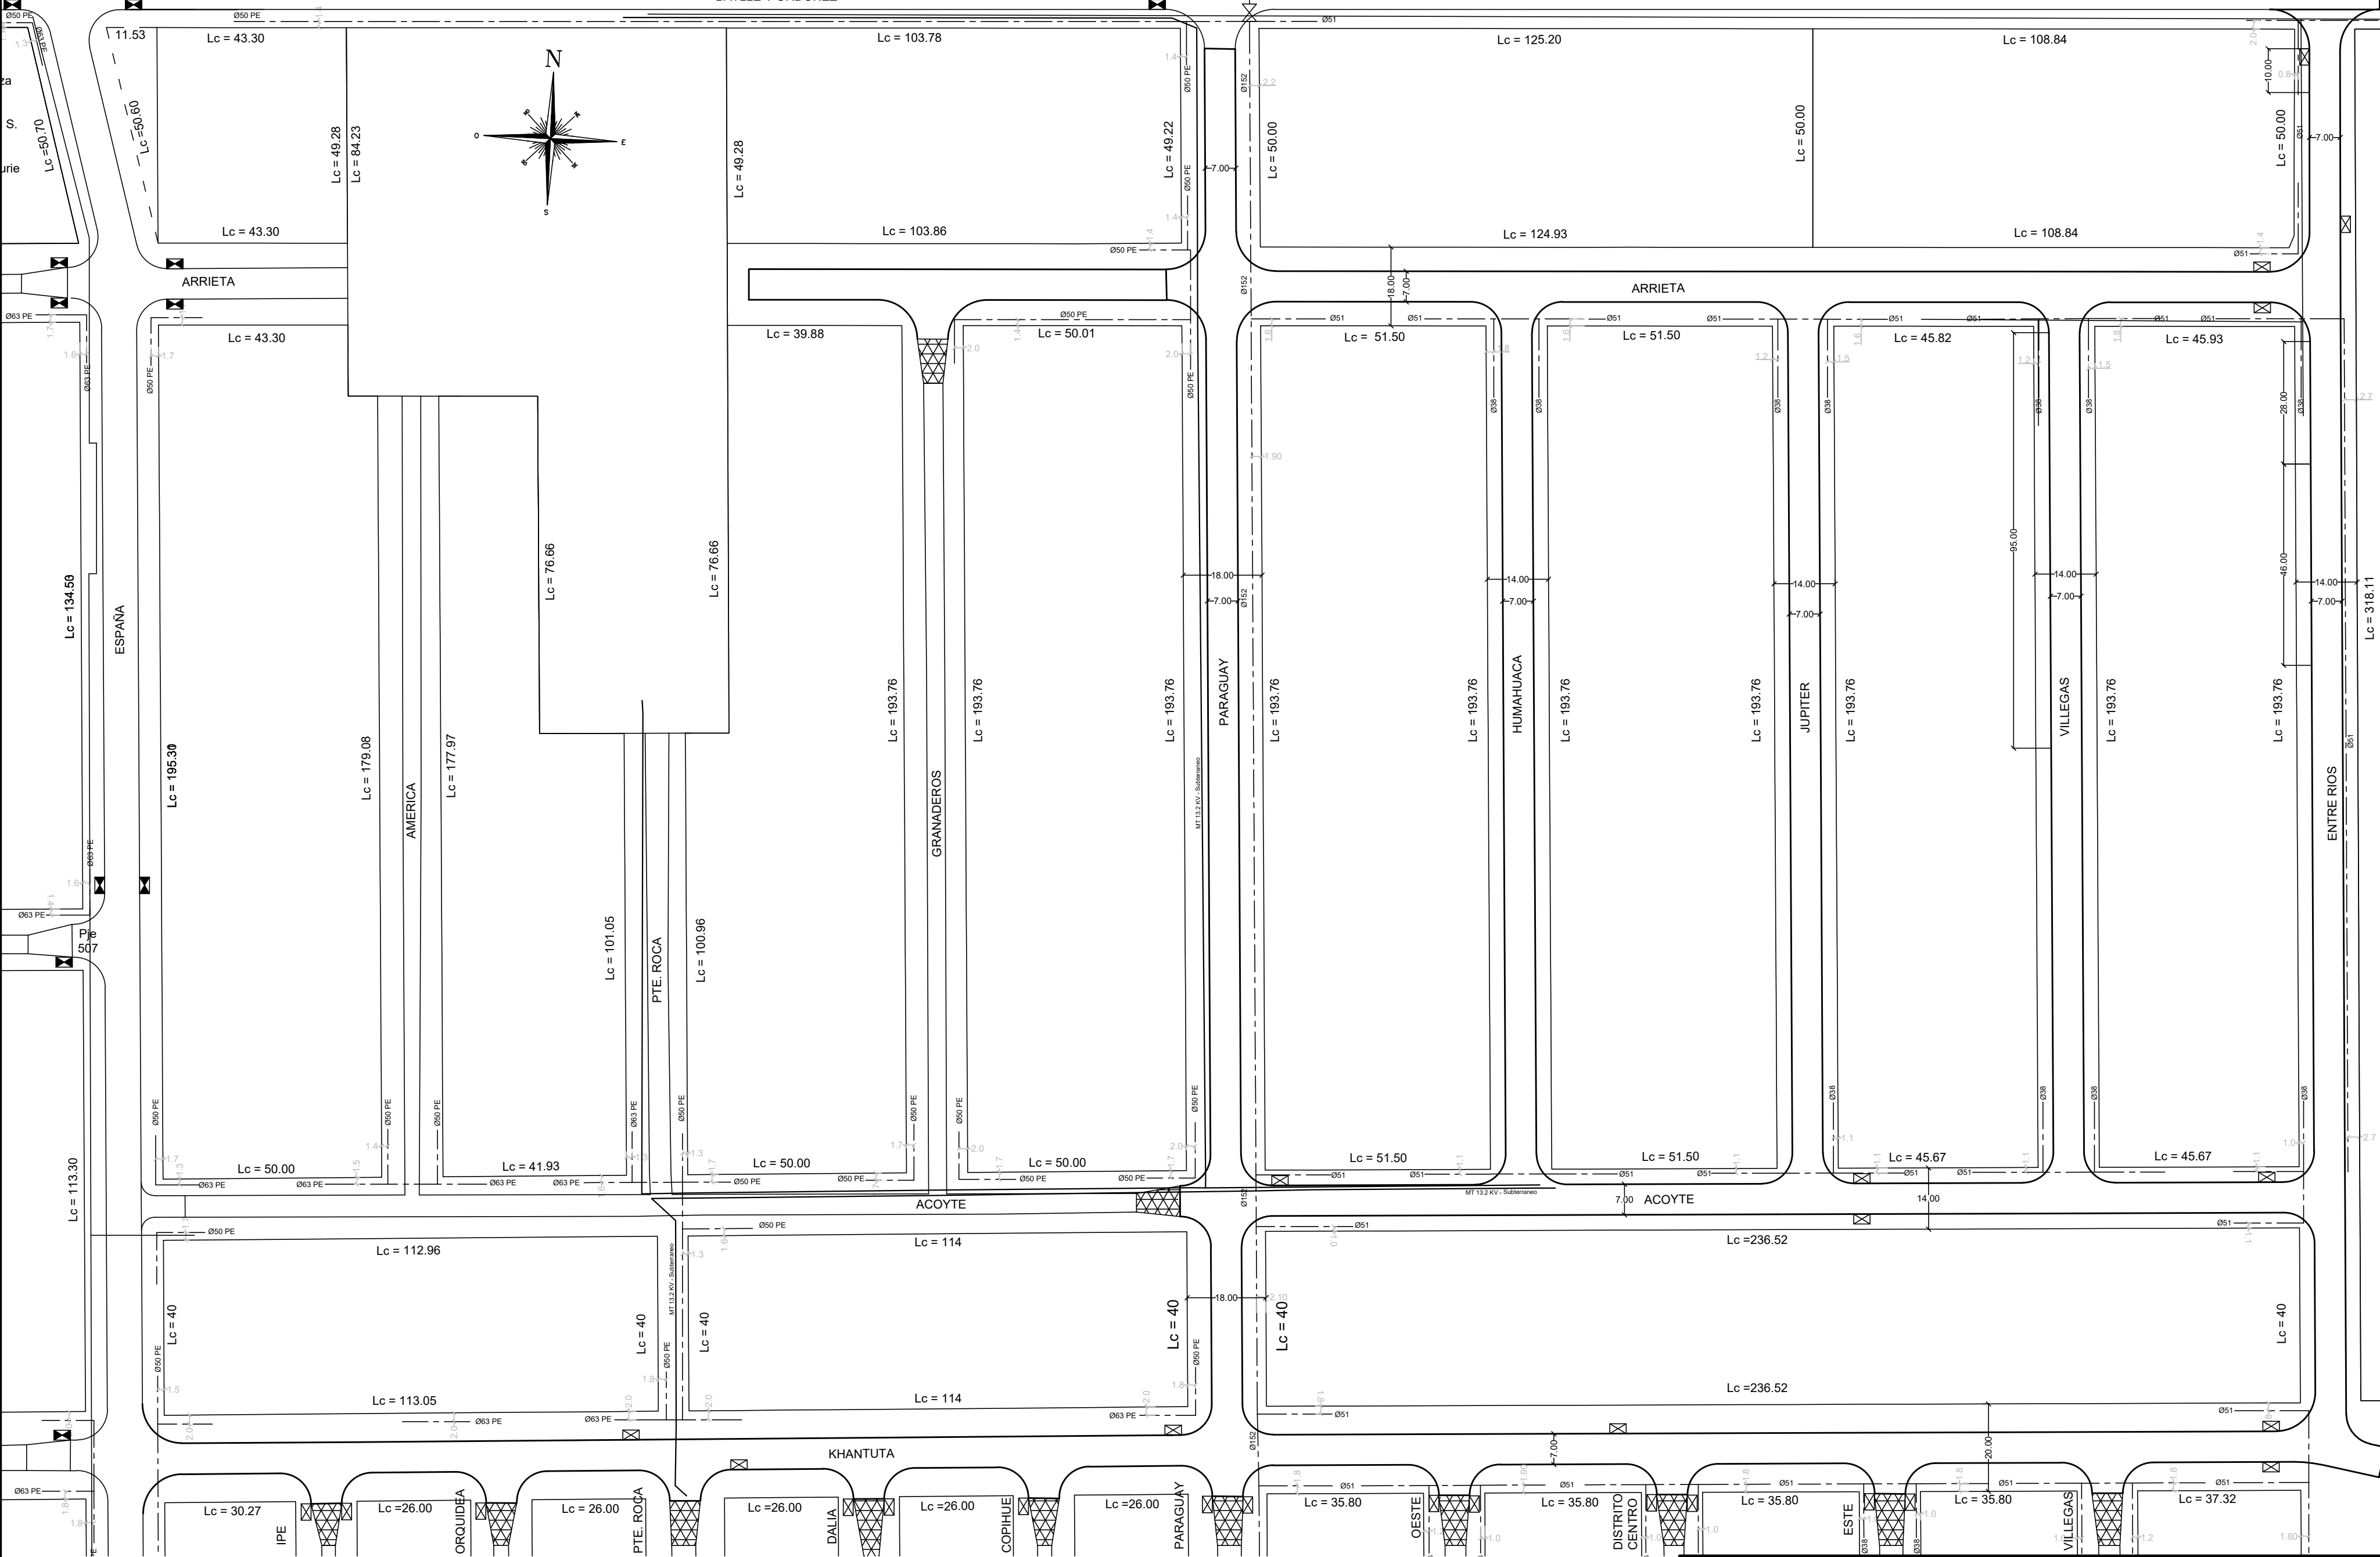


BATLLE Y ORDOÑEZ

BATLLE Y ORDOÑEZ

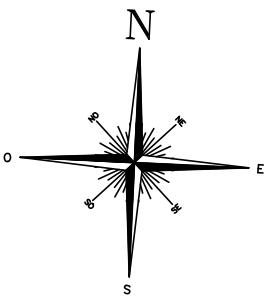

MUNICIPALIDAD DE ROSARIO
SECRETARIA DE OBRAS PUBLICAS
DIRECCION GENERAL
DE PAVIMENTOS Y CALZADAS
DIRECCION DE INGENIERIA VIAL

OBRA:
FLORES ESTE: ECTOR: PARAGUAY, ENTRE RIOS
BATLLE Y ORDOÑEZ Y KHANTUTA
PLANO:
INSTALACIONES EXISTENTES DE GAS, ELECTRICIDAD Y TELEFONIA
RELEVAMIENTO: DIV
PROYECTO: DIV
DIBUJO: DIV

1878-03
APROBO: DIV
FECHA: JUNIO 2018
ESCALAS: 1:1000