



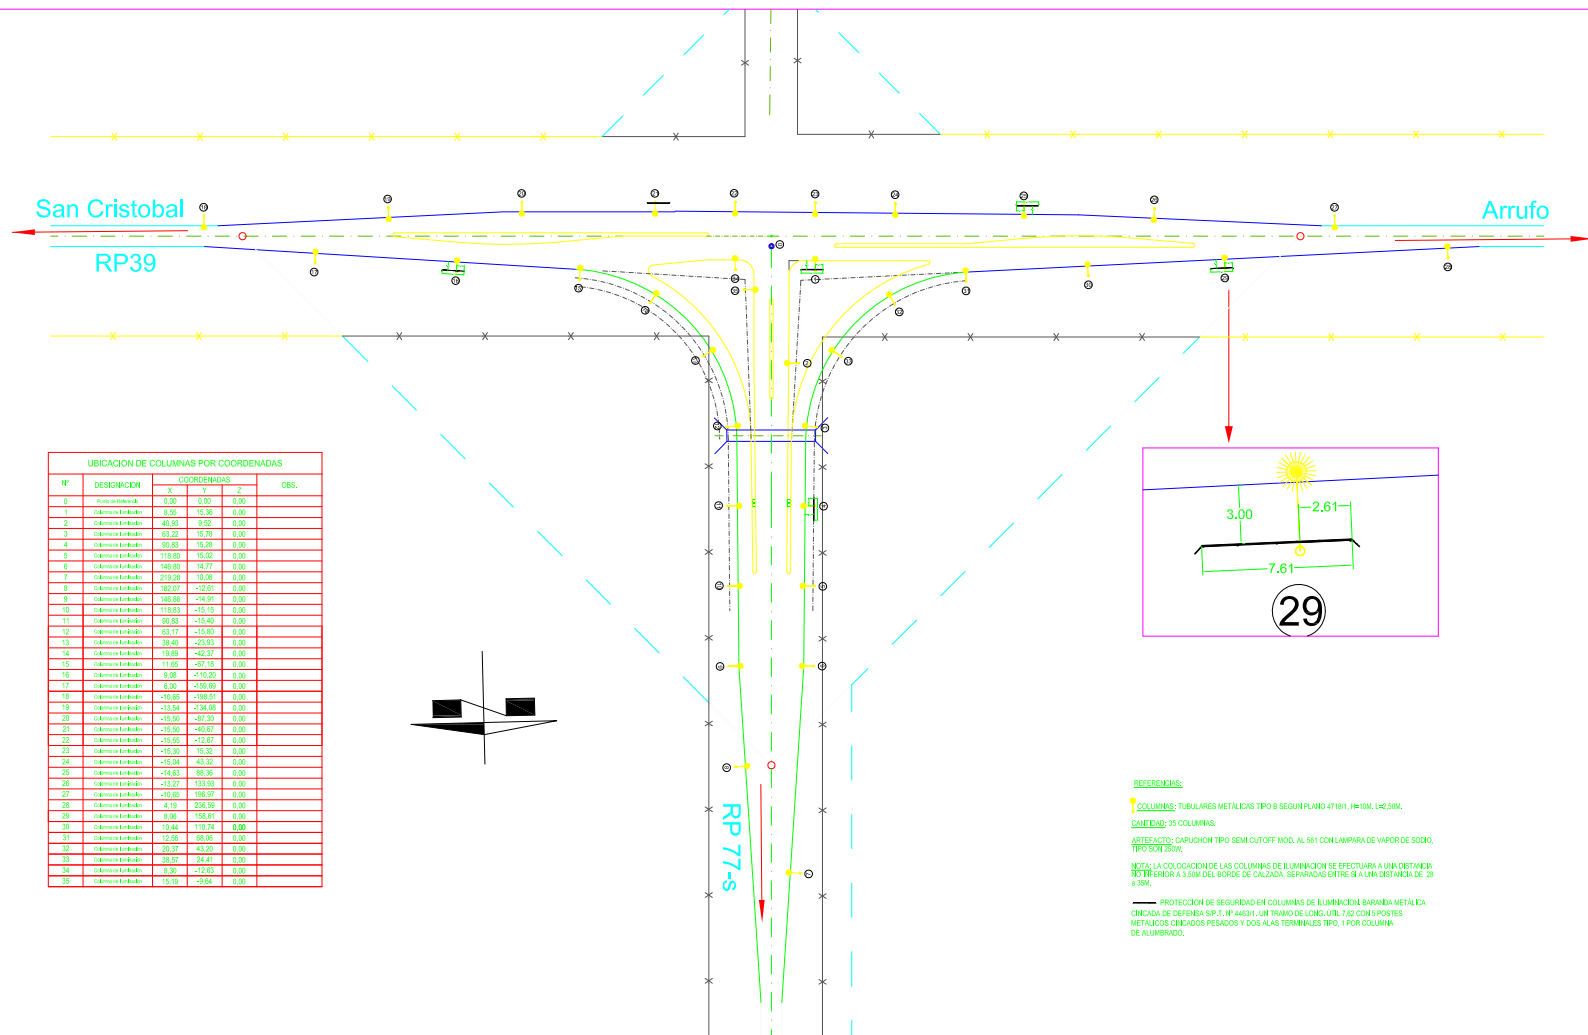

UBICACION DE COLUMNAS POR COORDENADAS				
Nº	DESIGNACION	COORDENADAS		
		X	Y	Z
0	Punto de Intersección	0,00	0,00	0,00

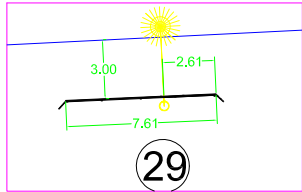

REFERENCIAS:

1 COLUMNAS: TUBULARES METÁLICAS TIPO B SEGUN PLANO 47181, H=10M, L=2,50M.

CANTIDAD: 35 COLUMNAS.

ARISTECTO: CAPUCHON TIPO SEMI CUTOFF MOD. AL 501 CON LAMPARA DE VAPOR DE SODIO, TIPO SORT 250W.

NOTA: LA COLOCACION DE LAS COLUMNAS DE ILUMINACION SE EFECTUARA A UNA DISTANCIA 120 CM ANTERIOR A 3,50M DEL BORDE DE CALZADA, SEPARADAS ENTRE SI A UNA DISTANCIA DE 26 A 35M.

PROTECCION DE SEGURIDAD EN COLUMNAS DE ILUMINACION: BARRANDA METALICA CINCOADA DE DEFENSA S.P.T. Nº 44631-1 UN TRAMO DE LONG. UTIL 7,62 CON 5 POSTES METALICOS CINCOADOS PESADOS Y DOS ALAS TERMINALES TIPO 1 POR COLUMNA DE ALUMBRADO.



PROVINCIA DE SANTA FE

DIRECCION PROVINCIAL DE VIALIDAD

DIRECCION GENERAL DE PROYECTOS

OBRA : RUTA PROV. N° 74-s

TRAMO:
RUTA PROV. N° 39 - RUTA PROV. N° 77-s

FECHA:
SEPTIEMBRE 2009

DIRECTOR:
Ing. OSVALDO CONTURSI

PLANO N°
9829/2

ESCALA:
PLANO 1:250

PROYECTISTA:
THI. ALEJANDRO VOIT

COLABORADOR:

REDACTANTE:
THI. ALEJANDRO VOIT

ILUMINACION

ENLACE RP 39 - RP 74-S