



**CORTE 4-4**  
ESC: 1:100

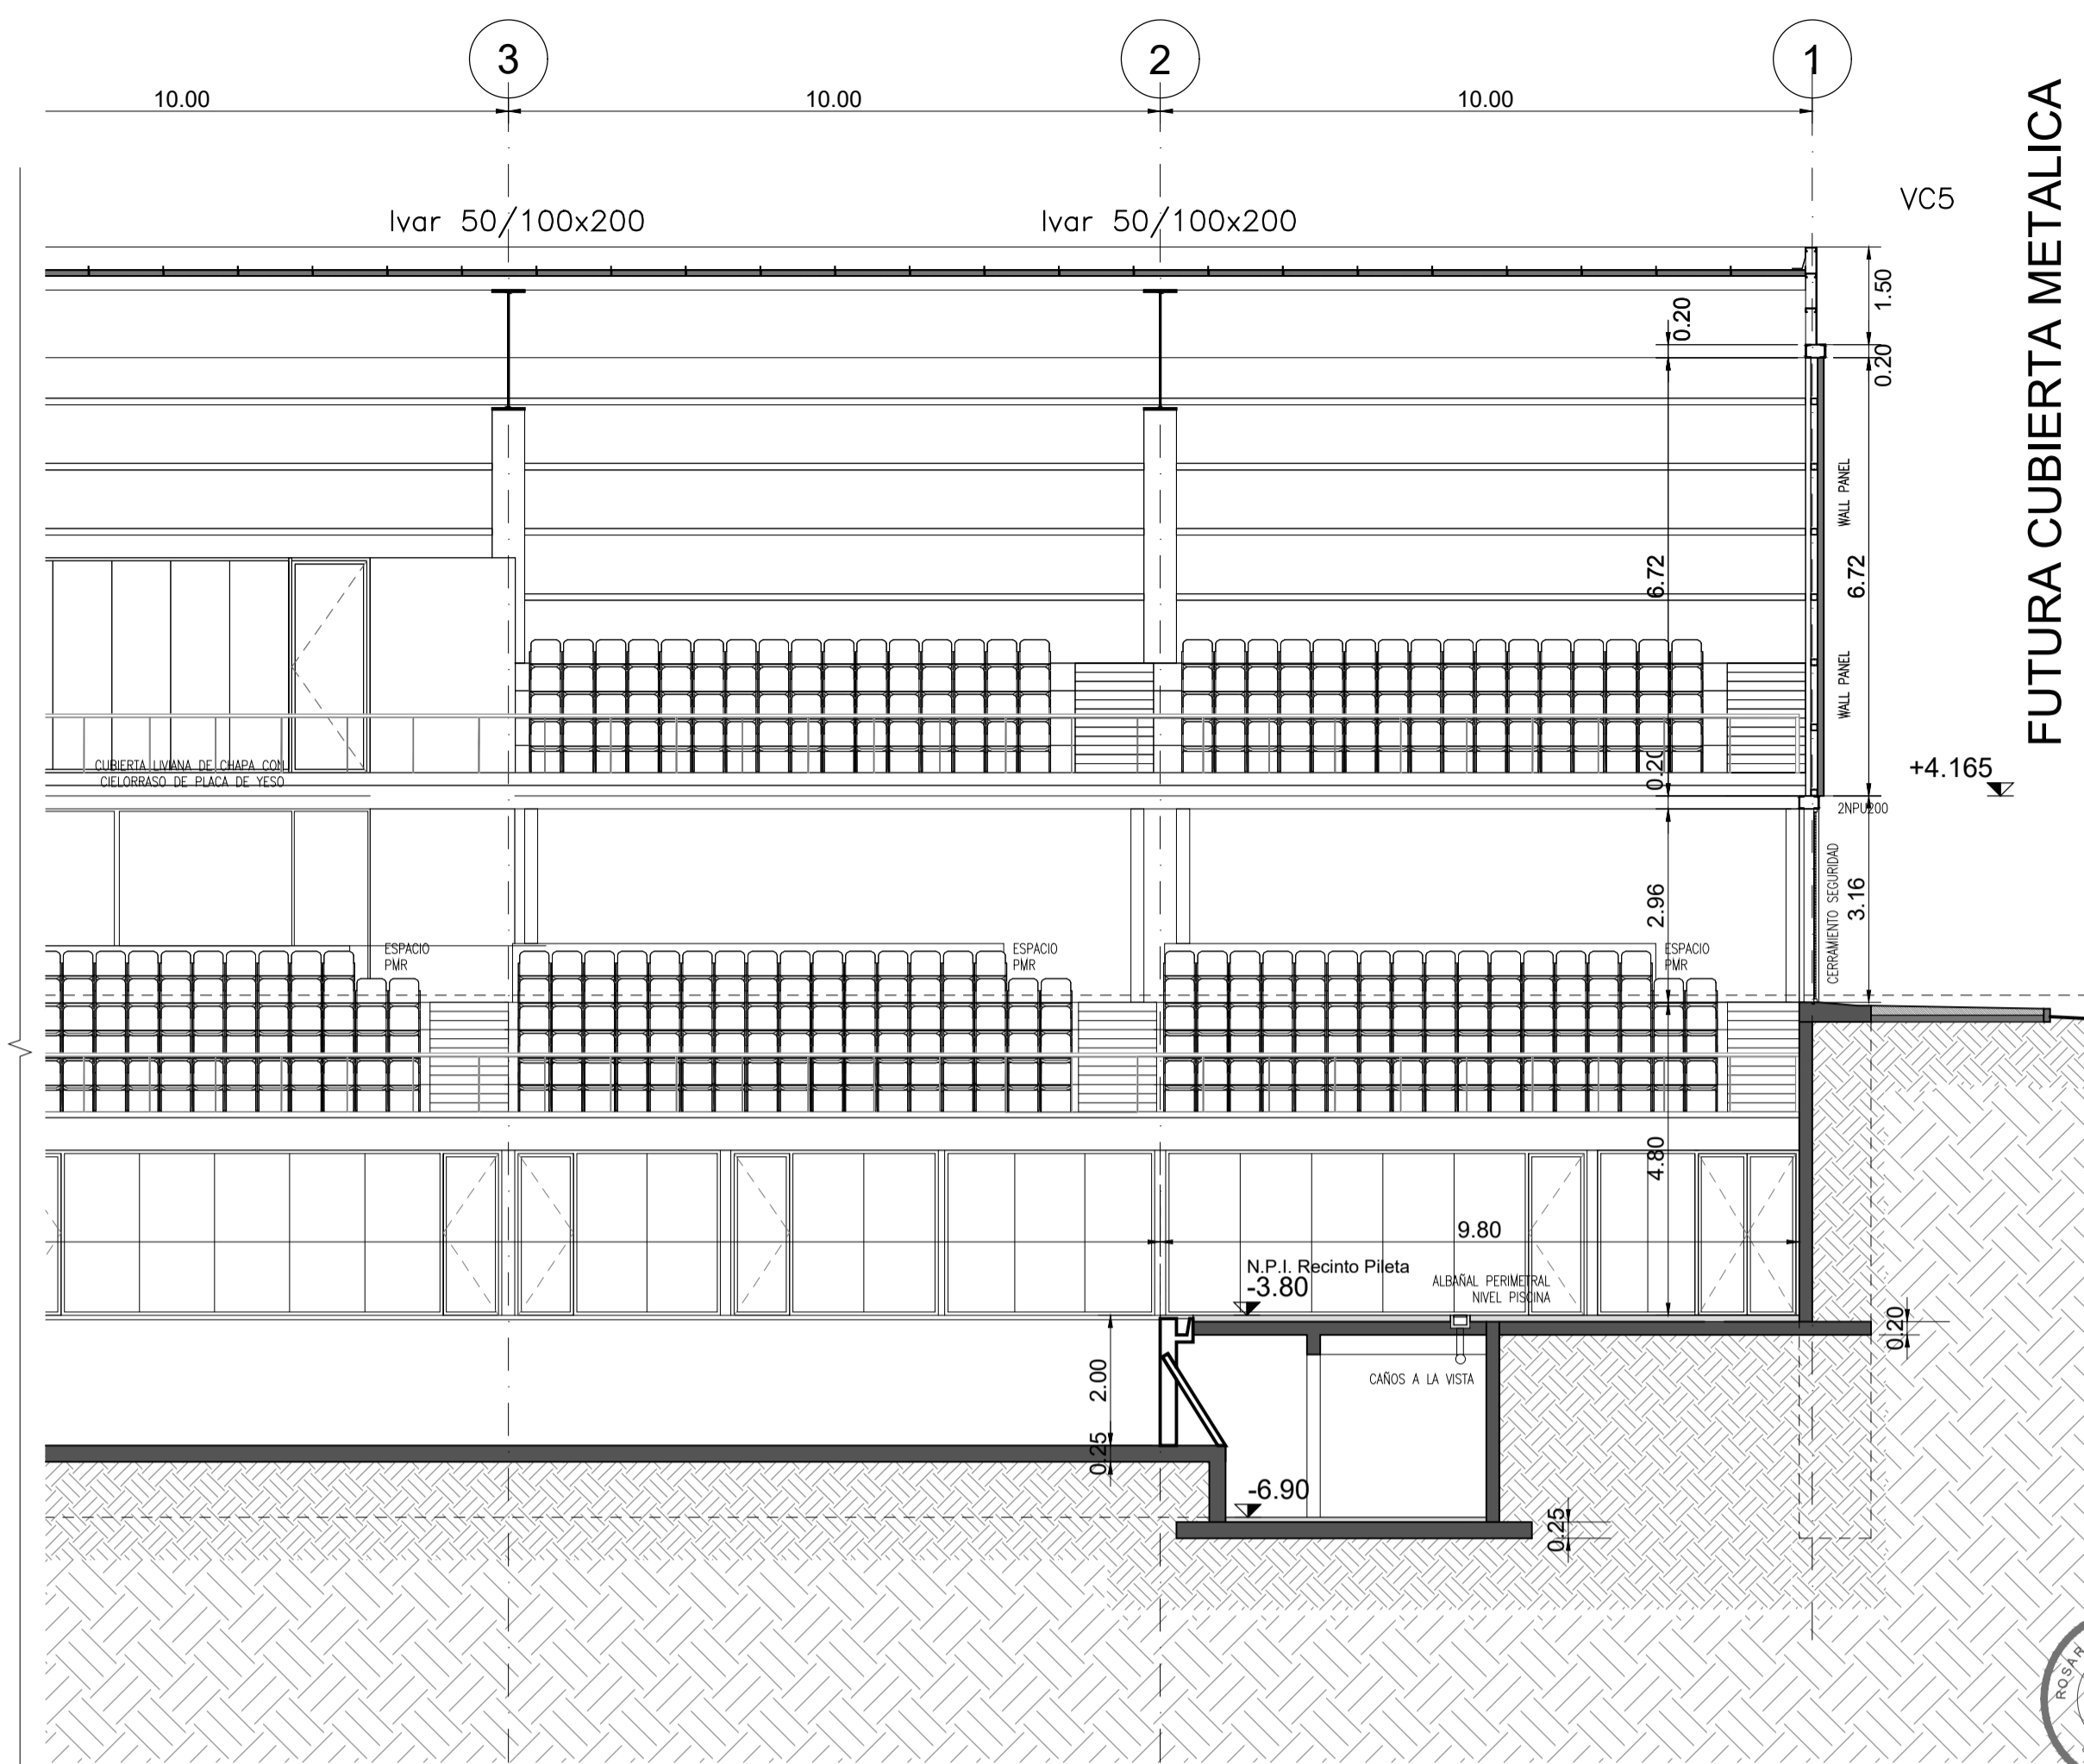

FUTURA CUBIERTA METALICA

**CORTE 5-5**  
ESC: 1:100

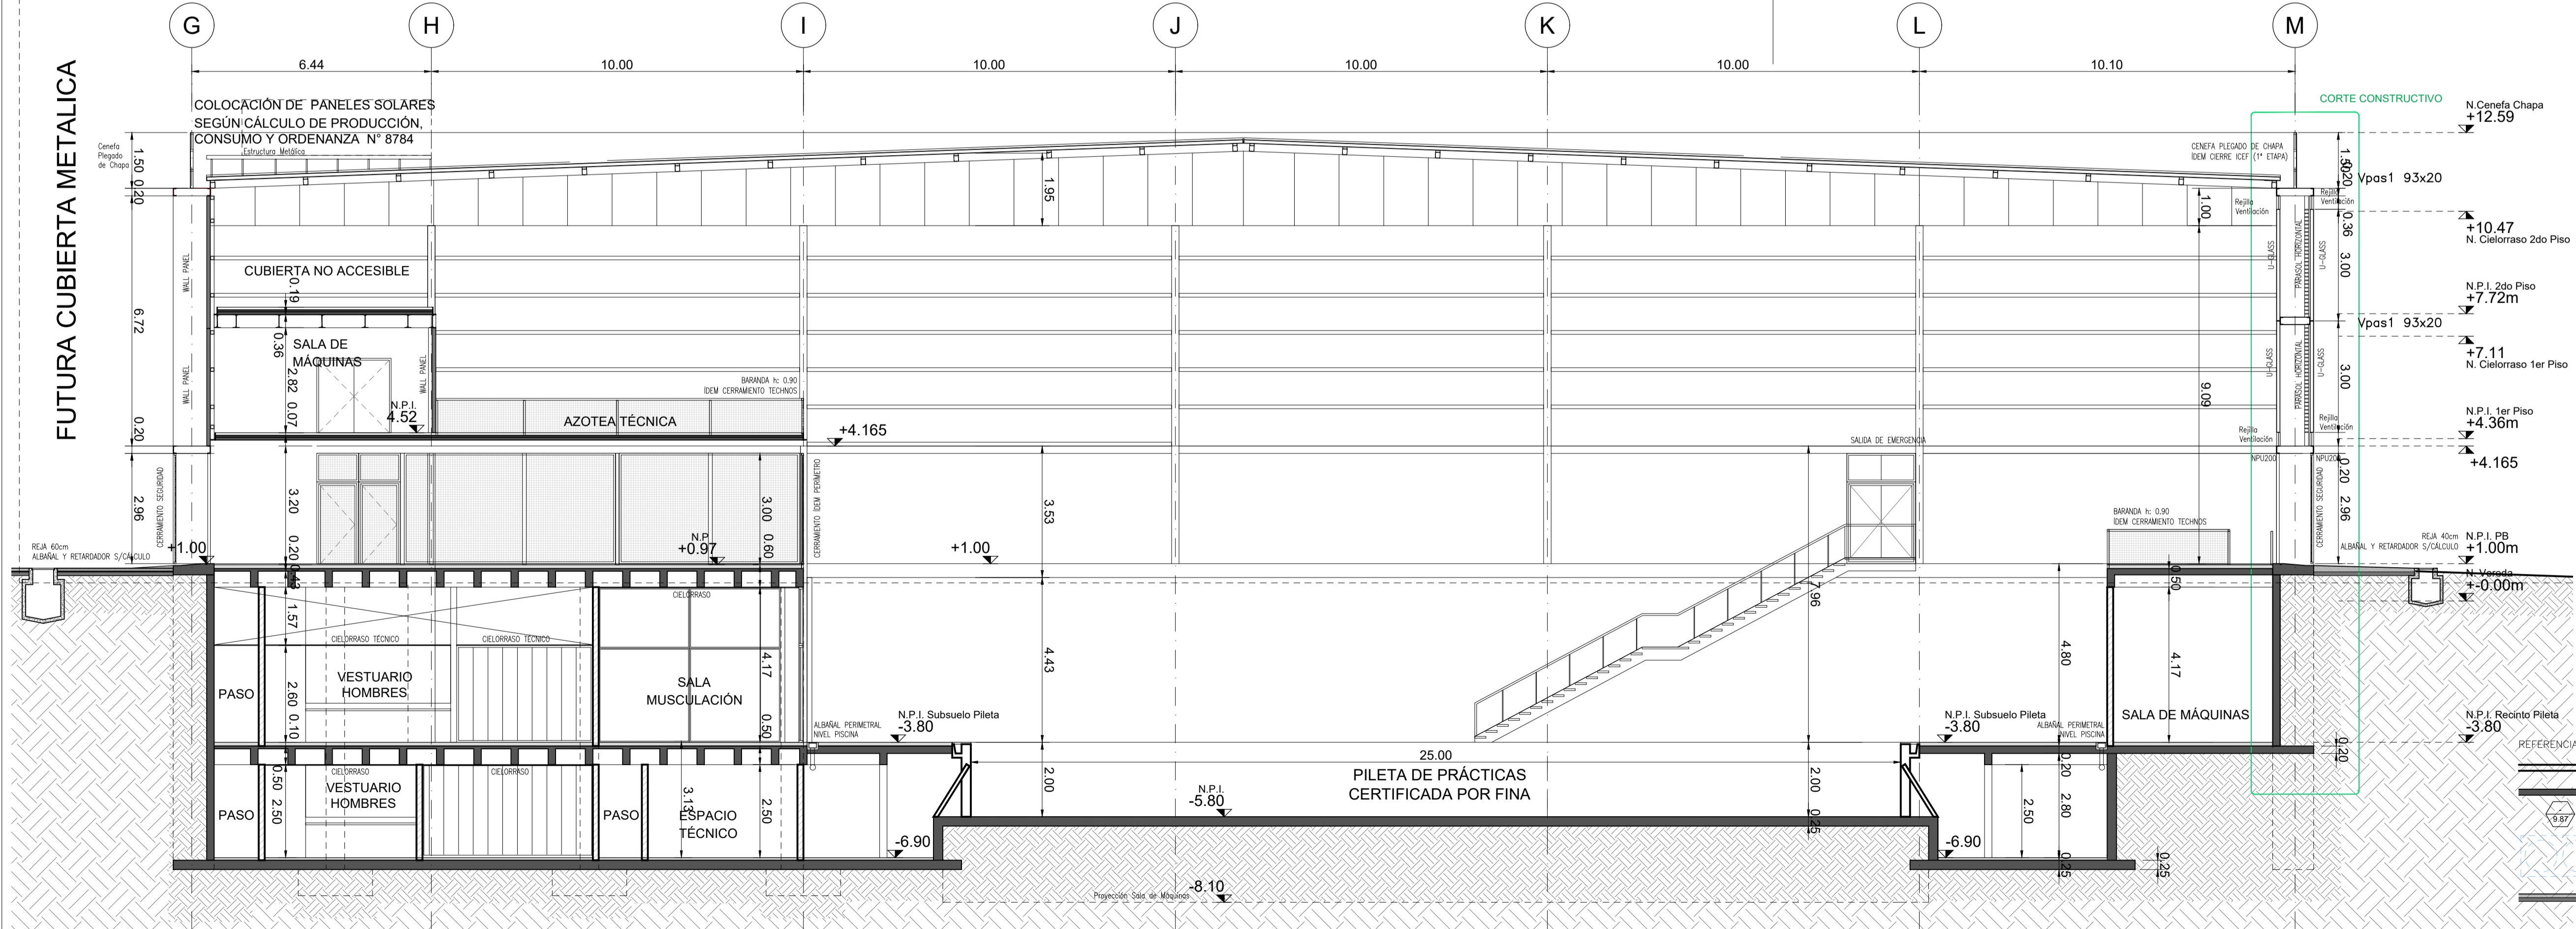

**CORTE 5-5**  
ESC: 1:100

PROVINCIA DE SANTA FE

MINISTERIO DE INFRAESTRUCTURA, SERVICIOS PÚBLICOS Y HABITAT

SECRETARÍA DE ARQUITECTURA Y OBRAS PÚBLICAS

ARQ. LETICIA BATTAGLIA  
DIRECTOR PROVINCIAL

ARQ. DAMIAN ELASKAR  
SUBDIRECTOR GRAL. DE PROYECTO

COORDINADOR DE PROYECTO  
ARQ. JOSÉ RABASEDAS

EDIFICIO CERARD

OBRA PILETA OLÍMPICA PROVINCIAL

PLANO CORTE 4-4  
CORTE 5-5

PLANO NO INCLUIDO EN LA PRESENTE LICITACION

1:100 DESIGNACIÓN  
ESCALA

Di.P.A.I.  
UNIDAD CENTRAL DE PROYECTO

REFERENCIAS:

- MUROS DE LADRILLOS HUECOS REVOCADOS
- TABIQUES Y COLUMNAS DE H<sup>14</sup> VISTO
- DESIGNACIÓN CARPINTERÍAS
- EQUIPAMIENTO A FUTURO
- VEREDAS PISO DE ADOQUINES CEMENTICIOS SOBRE CAMA DE ARENA