


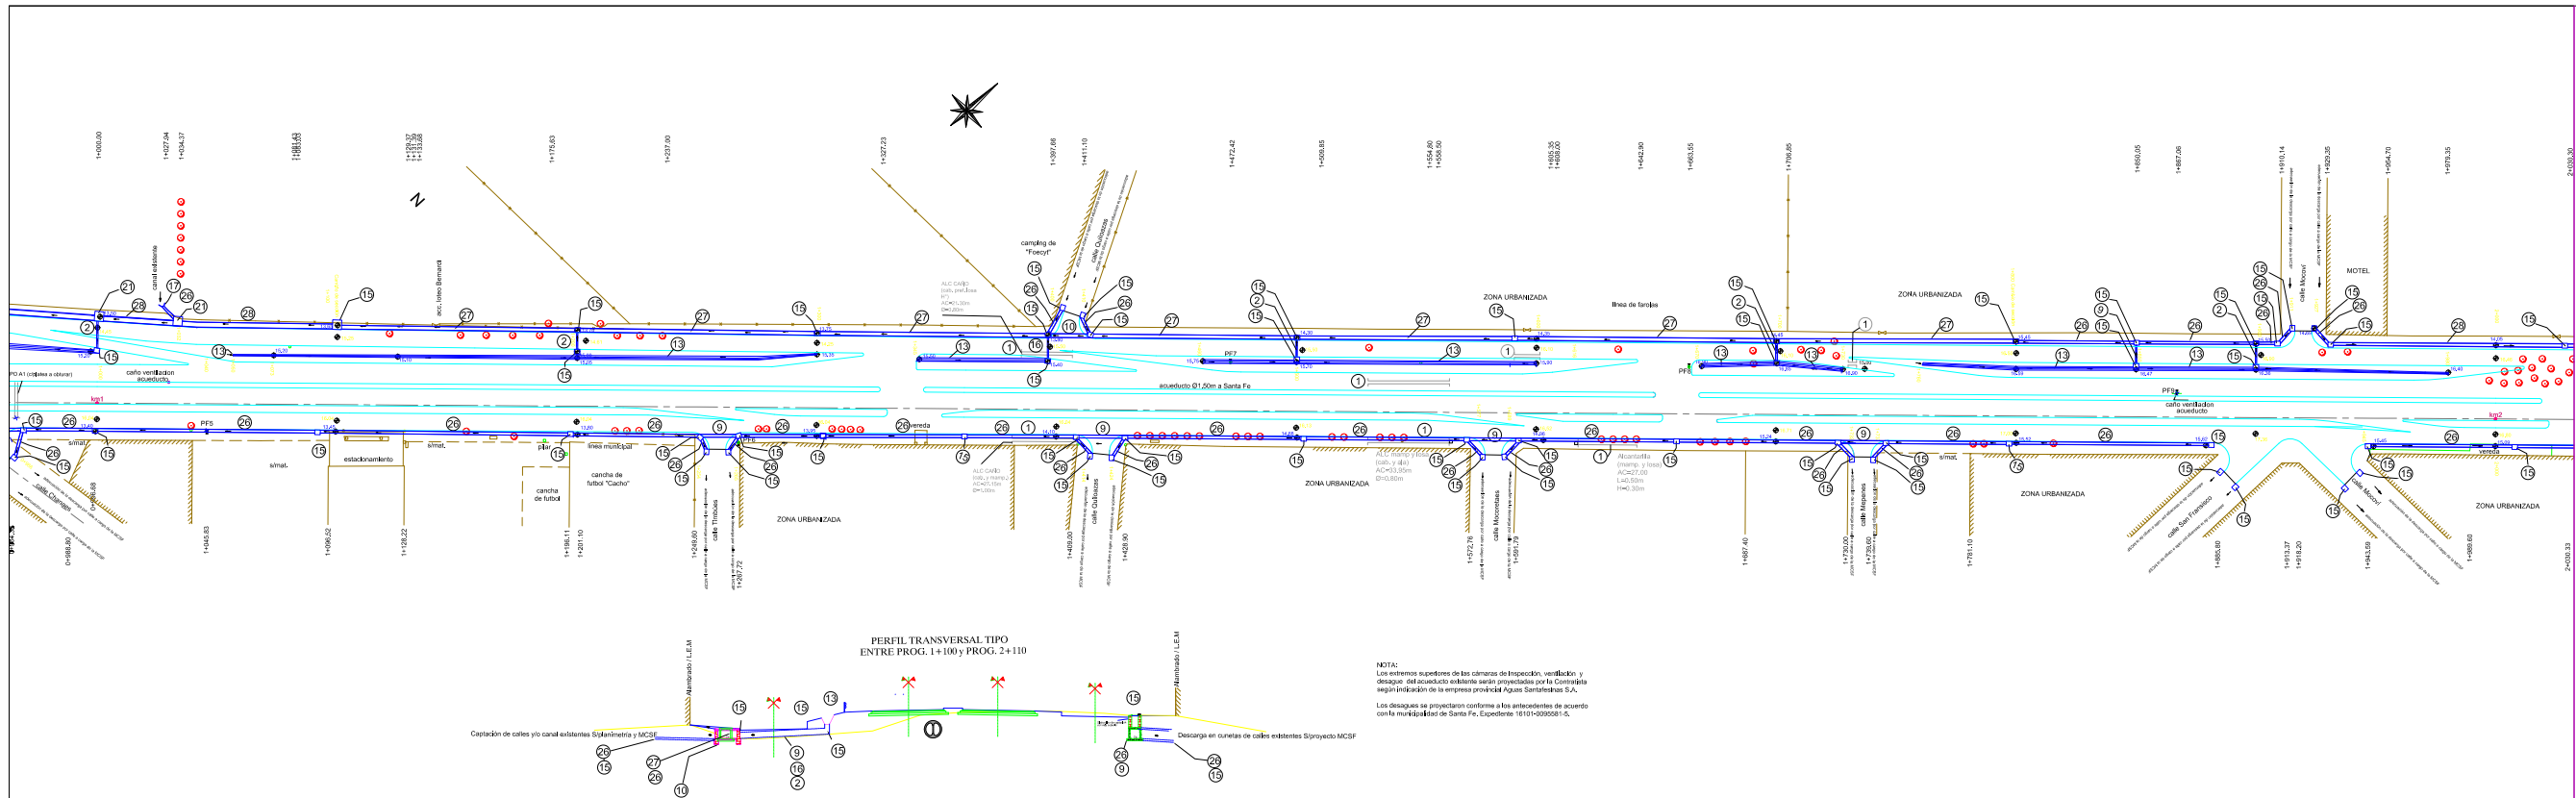



PROVINCIA DE SANTA FE

DIRECCION PROVINCIAL DE VIALIDAD

DIRECCION DE ESTUDIOS Y PROYECTOS

OBRA: Ruta Provincial N° 168

TRAMO: Ruta Nacional N° 168 - Km 7+700 (San José del Rincón).

PROYECTO: 9683/1

PLAZA: 1210

FECHA: 12/01/2020



PLANIMETRIA ACOTADA KM ① KM ②

REFERENCIA	NUMERICA
1	Abertura de drenaje en zona urbana
NOTA:
