

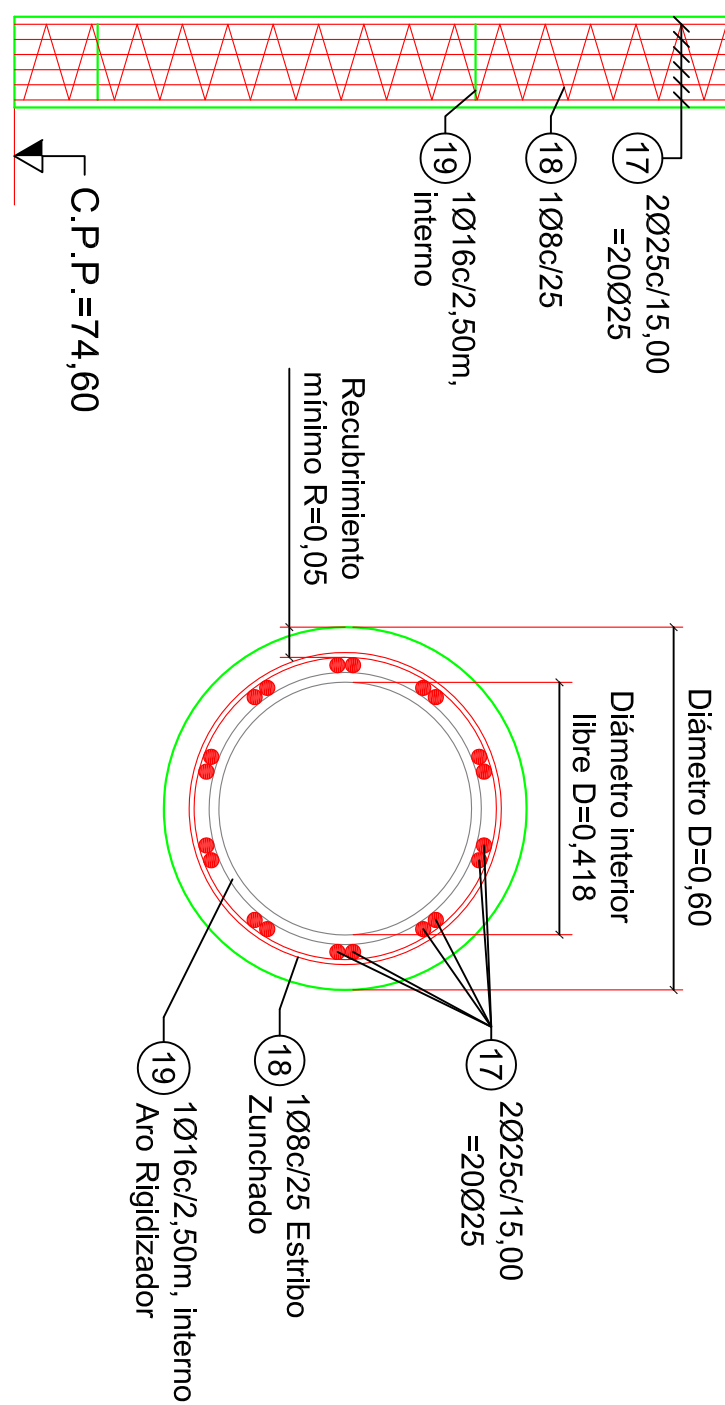
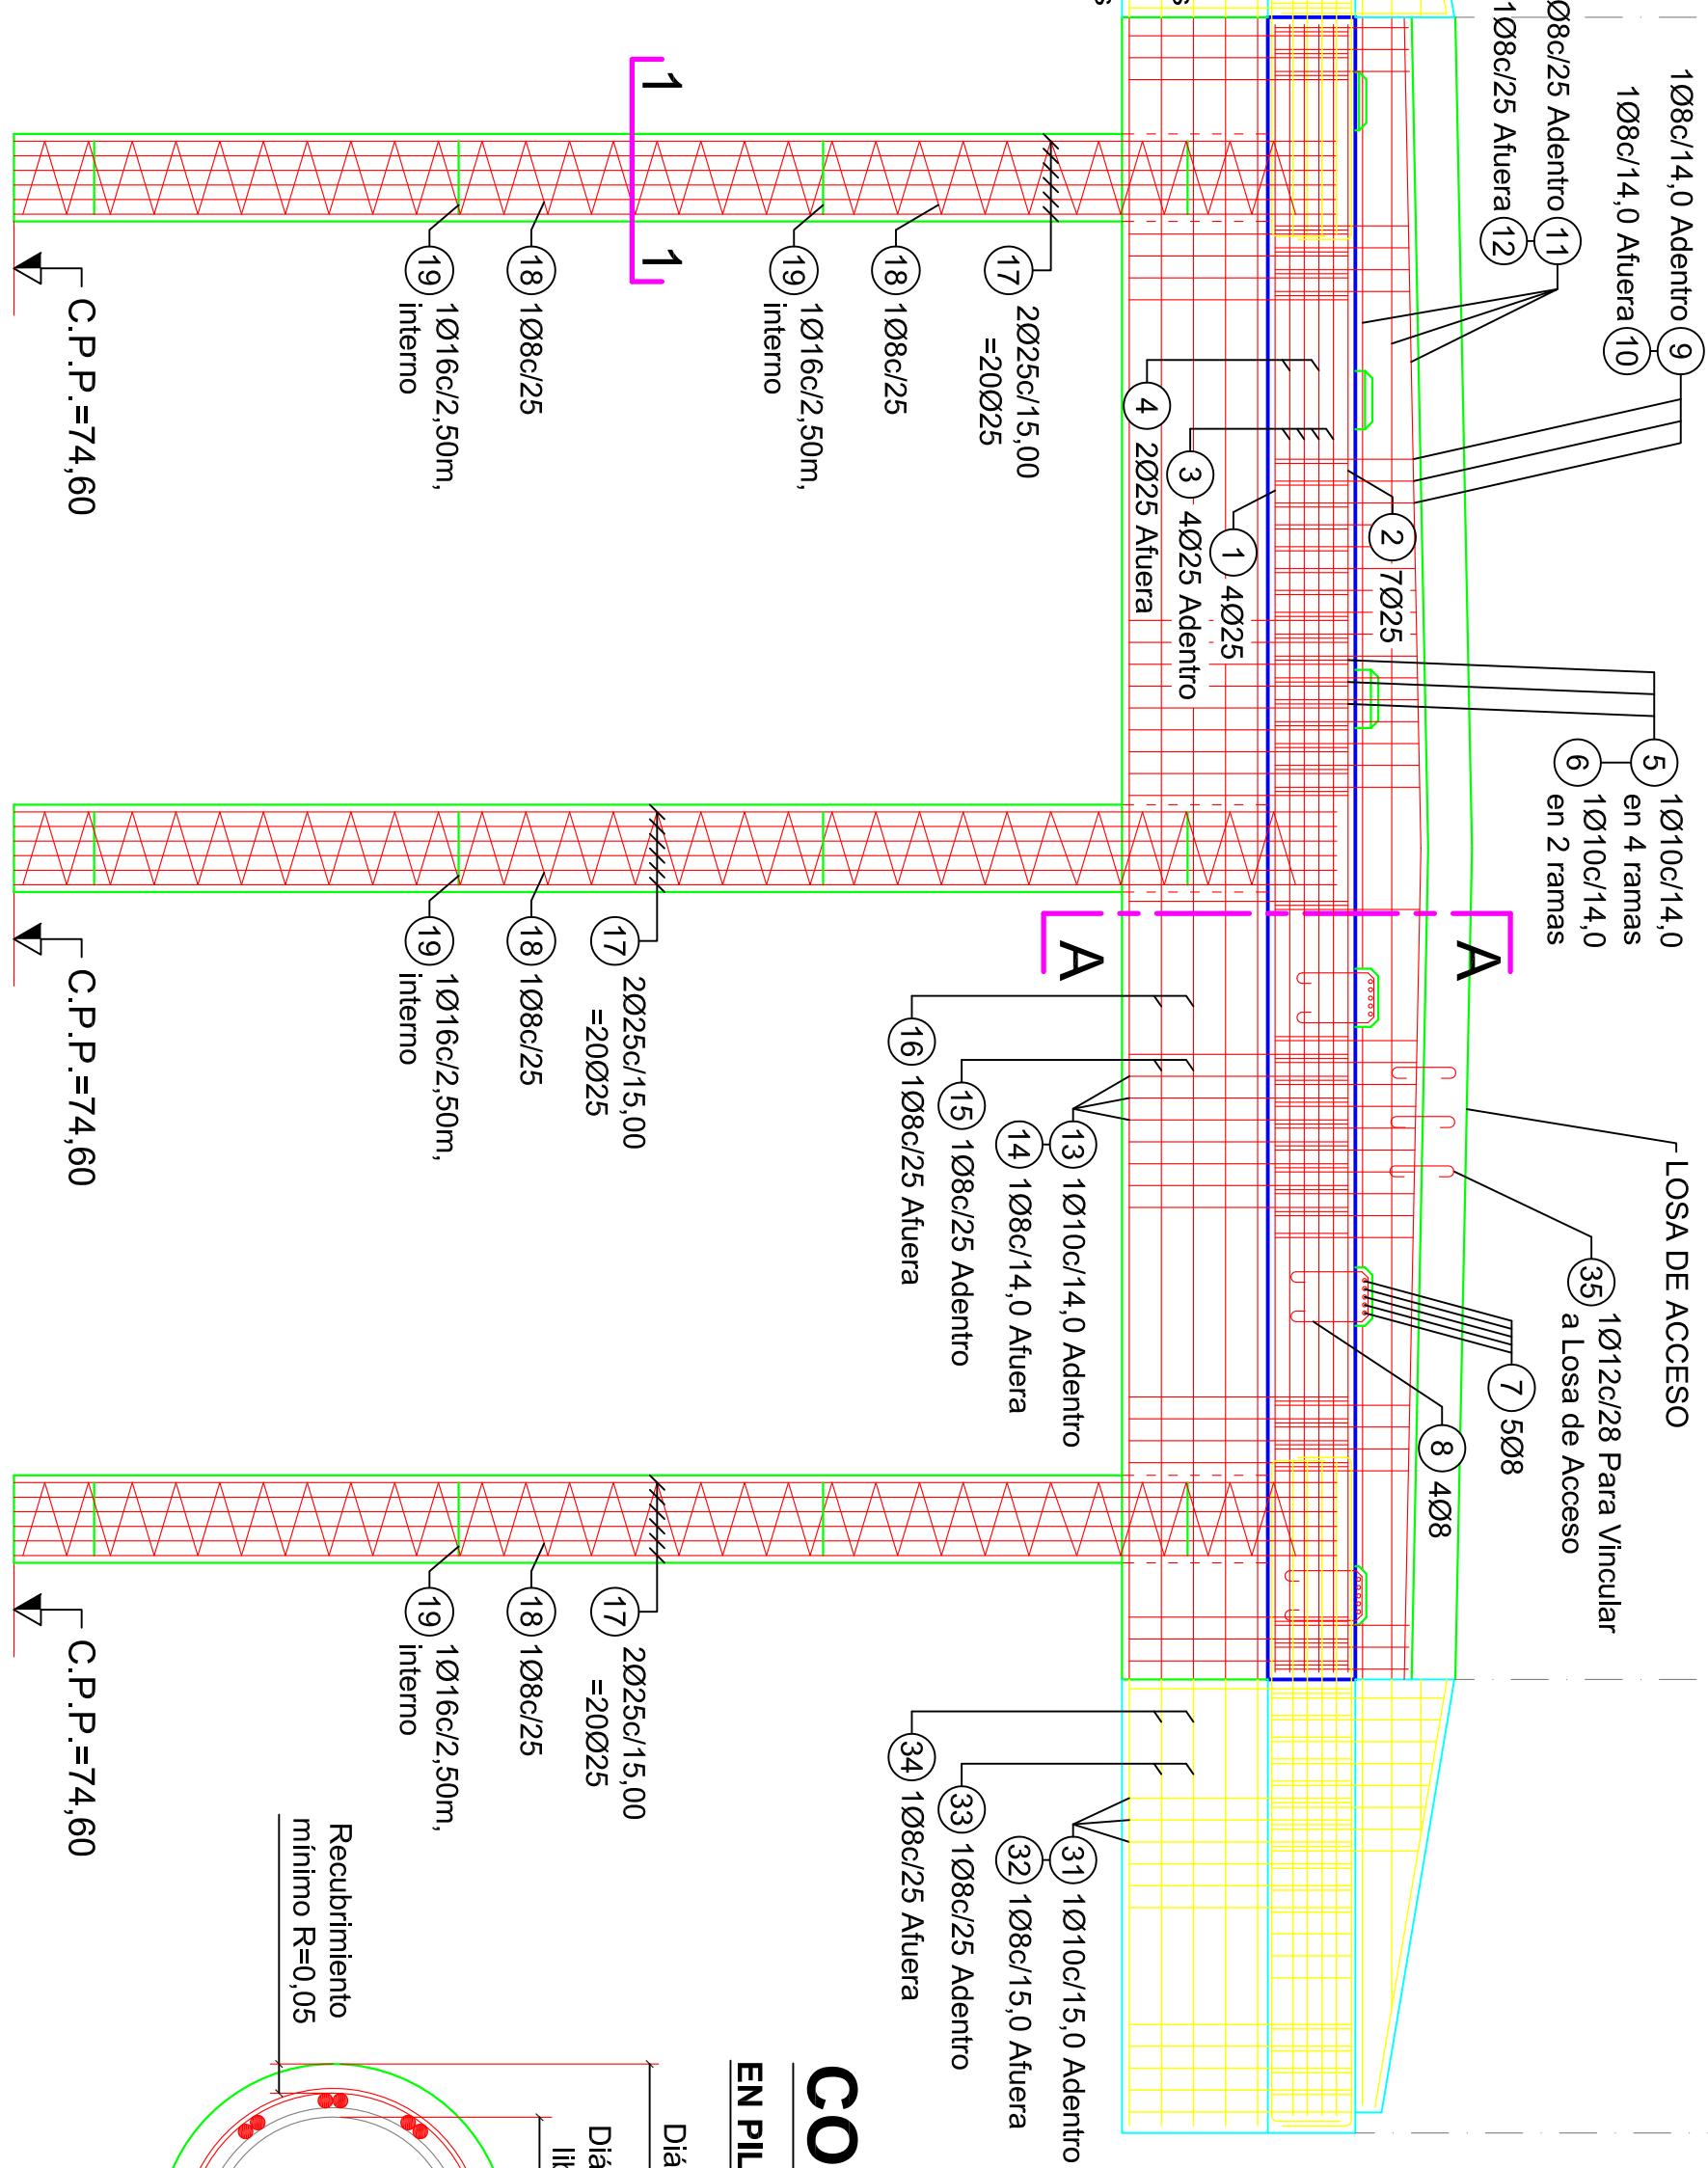


ESCALA 1:50

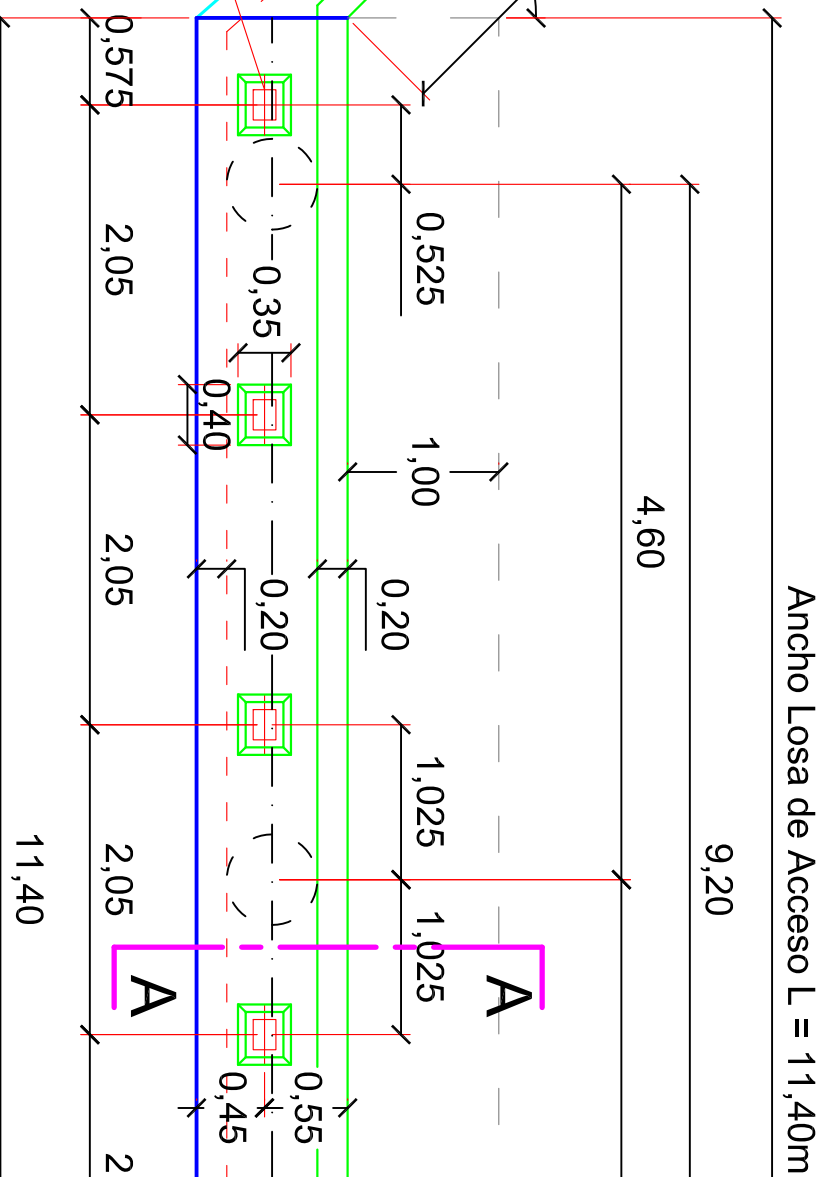


ESCALA 1:25

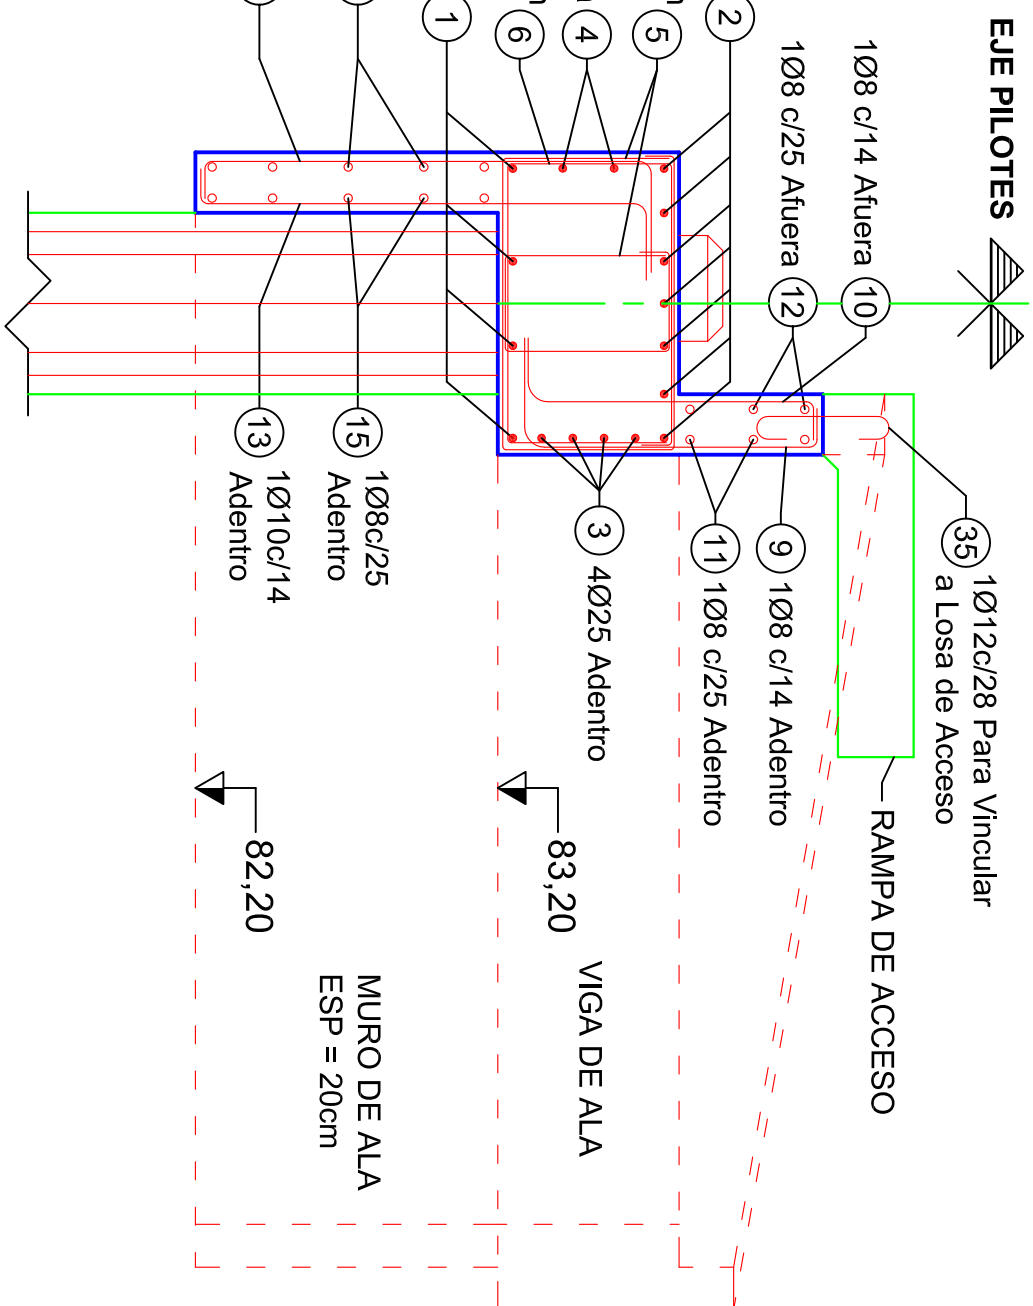

CORTE B-B EN VIGA Y MURO DE ALA

ESCALA 1:25

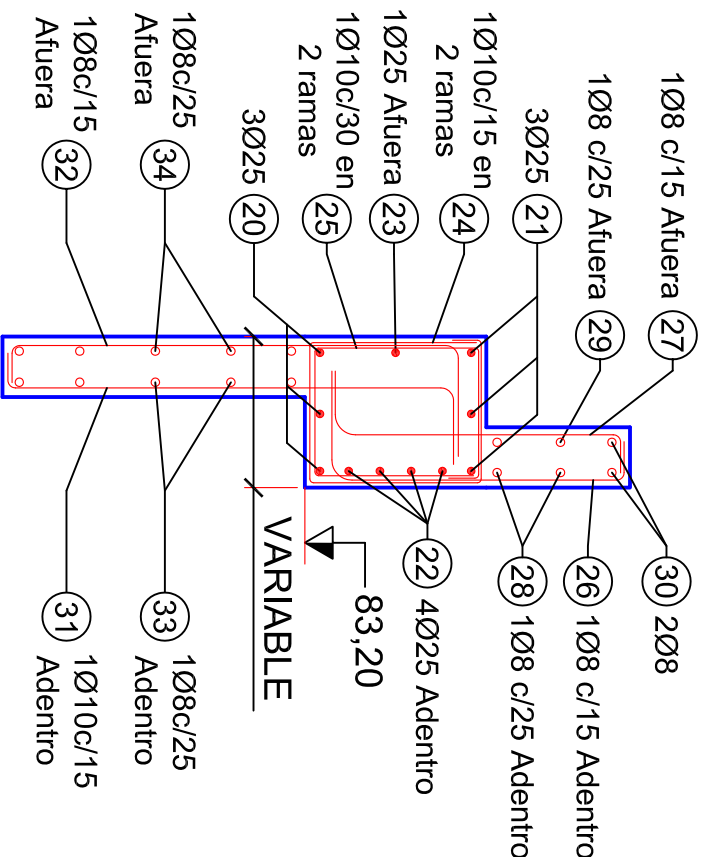

PLANILLA DE DOBLADO DE ARMADURAS DEL CABEZAL DE ESTRIBOS

[illegible]

PLANILLA DE DOBLADO DE ARMADURAS DE LOS MUROS DE ALA

[illegible]

PLANILLA DE DOBLADO DE ARMADURAS DE ESPALDAR Y PANTALLA FRONTAL
BAJO CABEZAL DE ESTIBO

Nº	FORMA Y DIMENSIONES	Ø (mm)	SEP (cm)	Lc (cm)	CANTIDAD	L.T (m)	PESO (kg)

FRONTALES BAJO CABEZAL (2) DE LOS ESTRIBOS DE LA ALCANTARILLA

PLANILLA DE DOBLADO DE ARMADURAS DE LAS VIGAS DE ALA

[illegible]

PLANILLA DE DOBLADO DE ARMADURAS DE PILOTES D=0,60m DE ESTRIBOS

[illegible]

---	---------

PLANOS A AGREGAR

- PLANOS de la DPV PLANIMETRÍAS km 21 a km 24 - R.P. N°745 y N° 775
- PLANO TIPO N° B.P. 1 y N° B.P. 2 DPV "BARANDA PEATONAL"
- PLANO TIPO N° D.M. 1 DPV "DEFENSA METALICA CINCADE"
- PLANO TIPO N° D.T.1 DPV "DESAGÜES DE TABLERO"

MATERIALES:

HORMIGONES:	Tipo de Hº	Recurbimento
HORMIGÓN DE VIGAS SUPREESTRUCTURA	H-36	3 cm
HORMIGÓN DE CUBILOS	H-27 (rem), A.R.S	5 cm
HORMIGÓN DE PLETOS	H-27 (rem), A.R.S	5 cm
HORMIGÓN DE VIGAS LATERALES	H-27 (rem), A.R.S	2,5 cm
HORMIGÓN DE MUROS	H-27 (rem), A.R.S	3 cm
ACEROS:	Tipo	
Pasta Hormigón Armado	En barras ADU 420	
Pasta Hormigón Pretenso	GRADO 250/270 - BR	

③ LANC

PROVINCIA DE SANTA FE
DIRECCIÓN PROVINCIAL DE VIALIDAD

OBRA: ALCANTARILLA en Progresiva

21+571,05

TRAMO: RPN°39-RPN°77s y RPN°74s-RPN°38

Escalas: Indicadas

Empresa Contratista: NOROESTE CONSTRUCCIONES SA.

ARMADURAS DE ESTRIBOS

31-12-2011

Representante
Técnico: