



DETALLES BARANDA

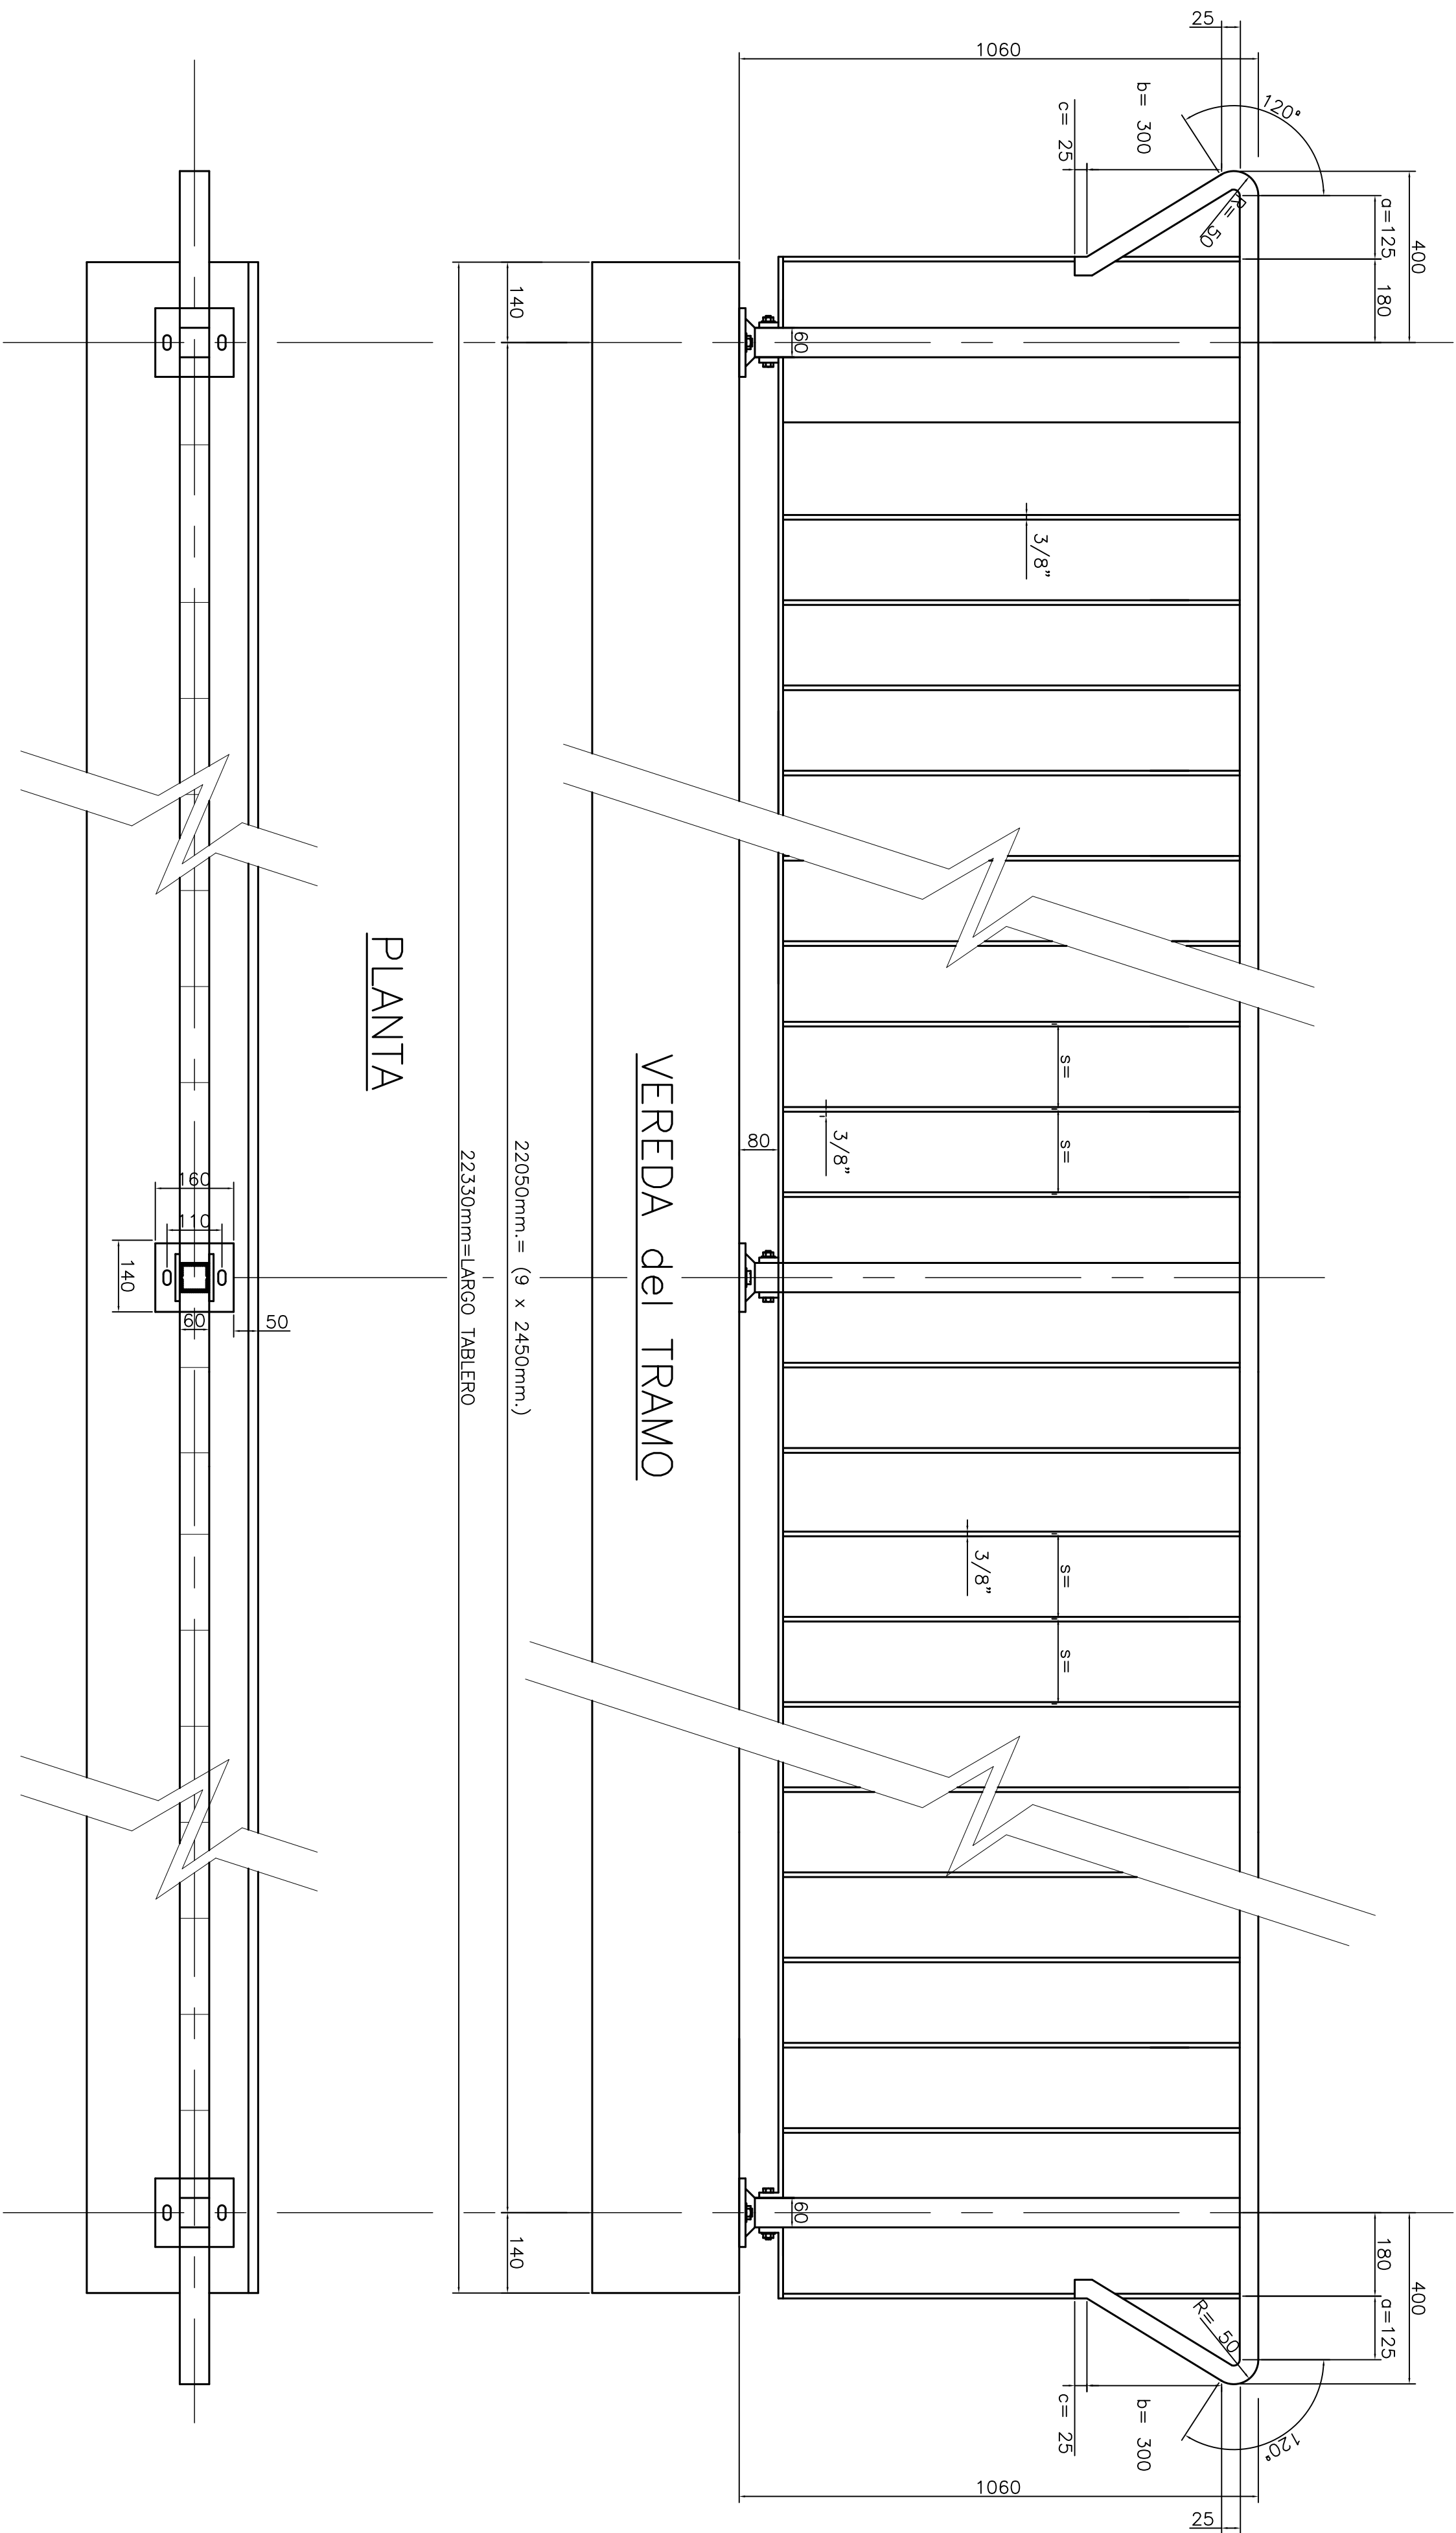

VEREDA del TRAMO

PLANTA

MODULO BARANDA

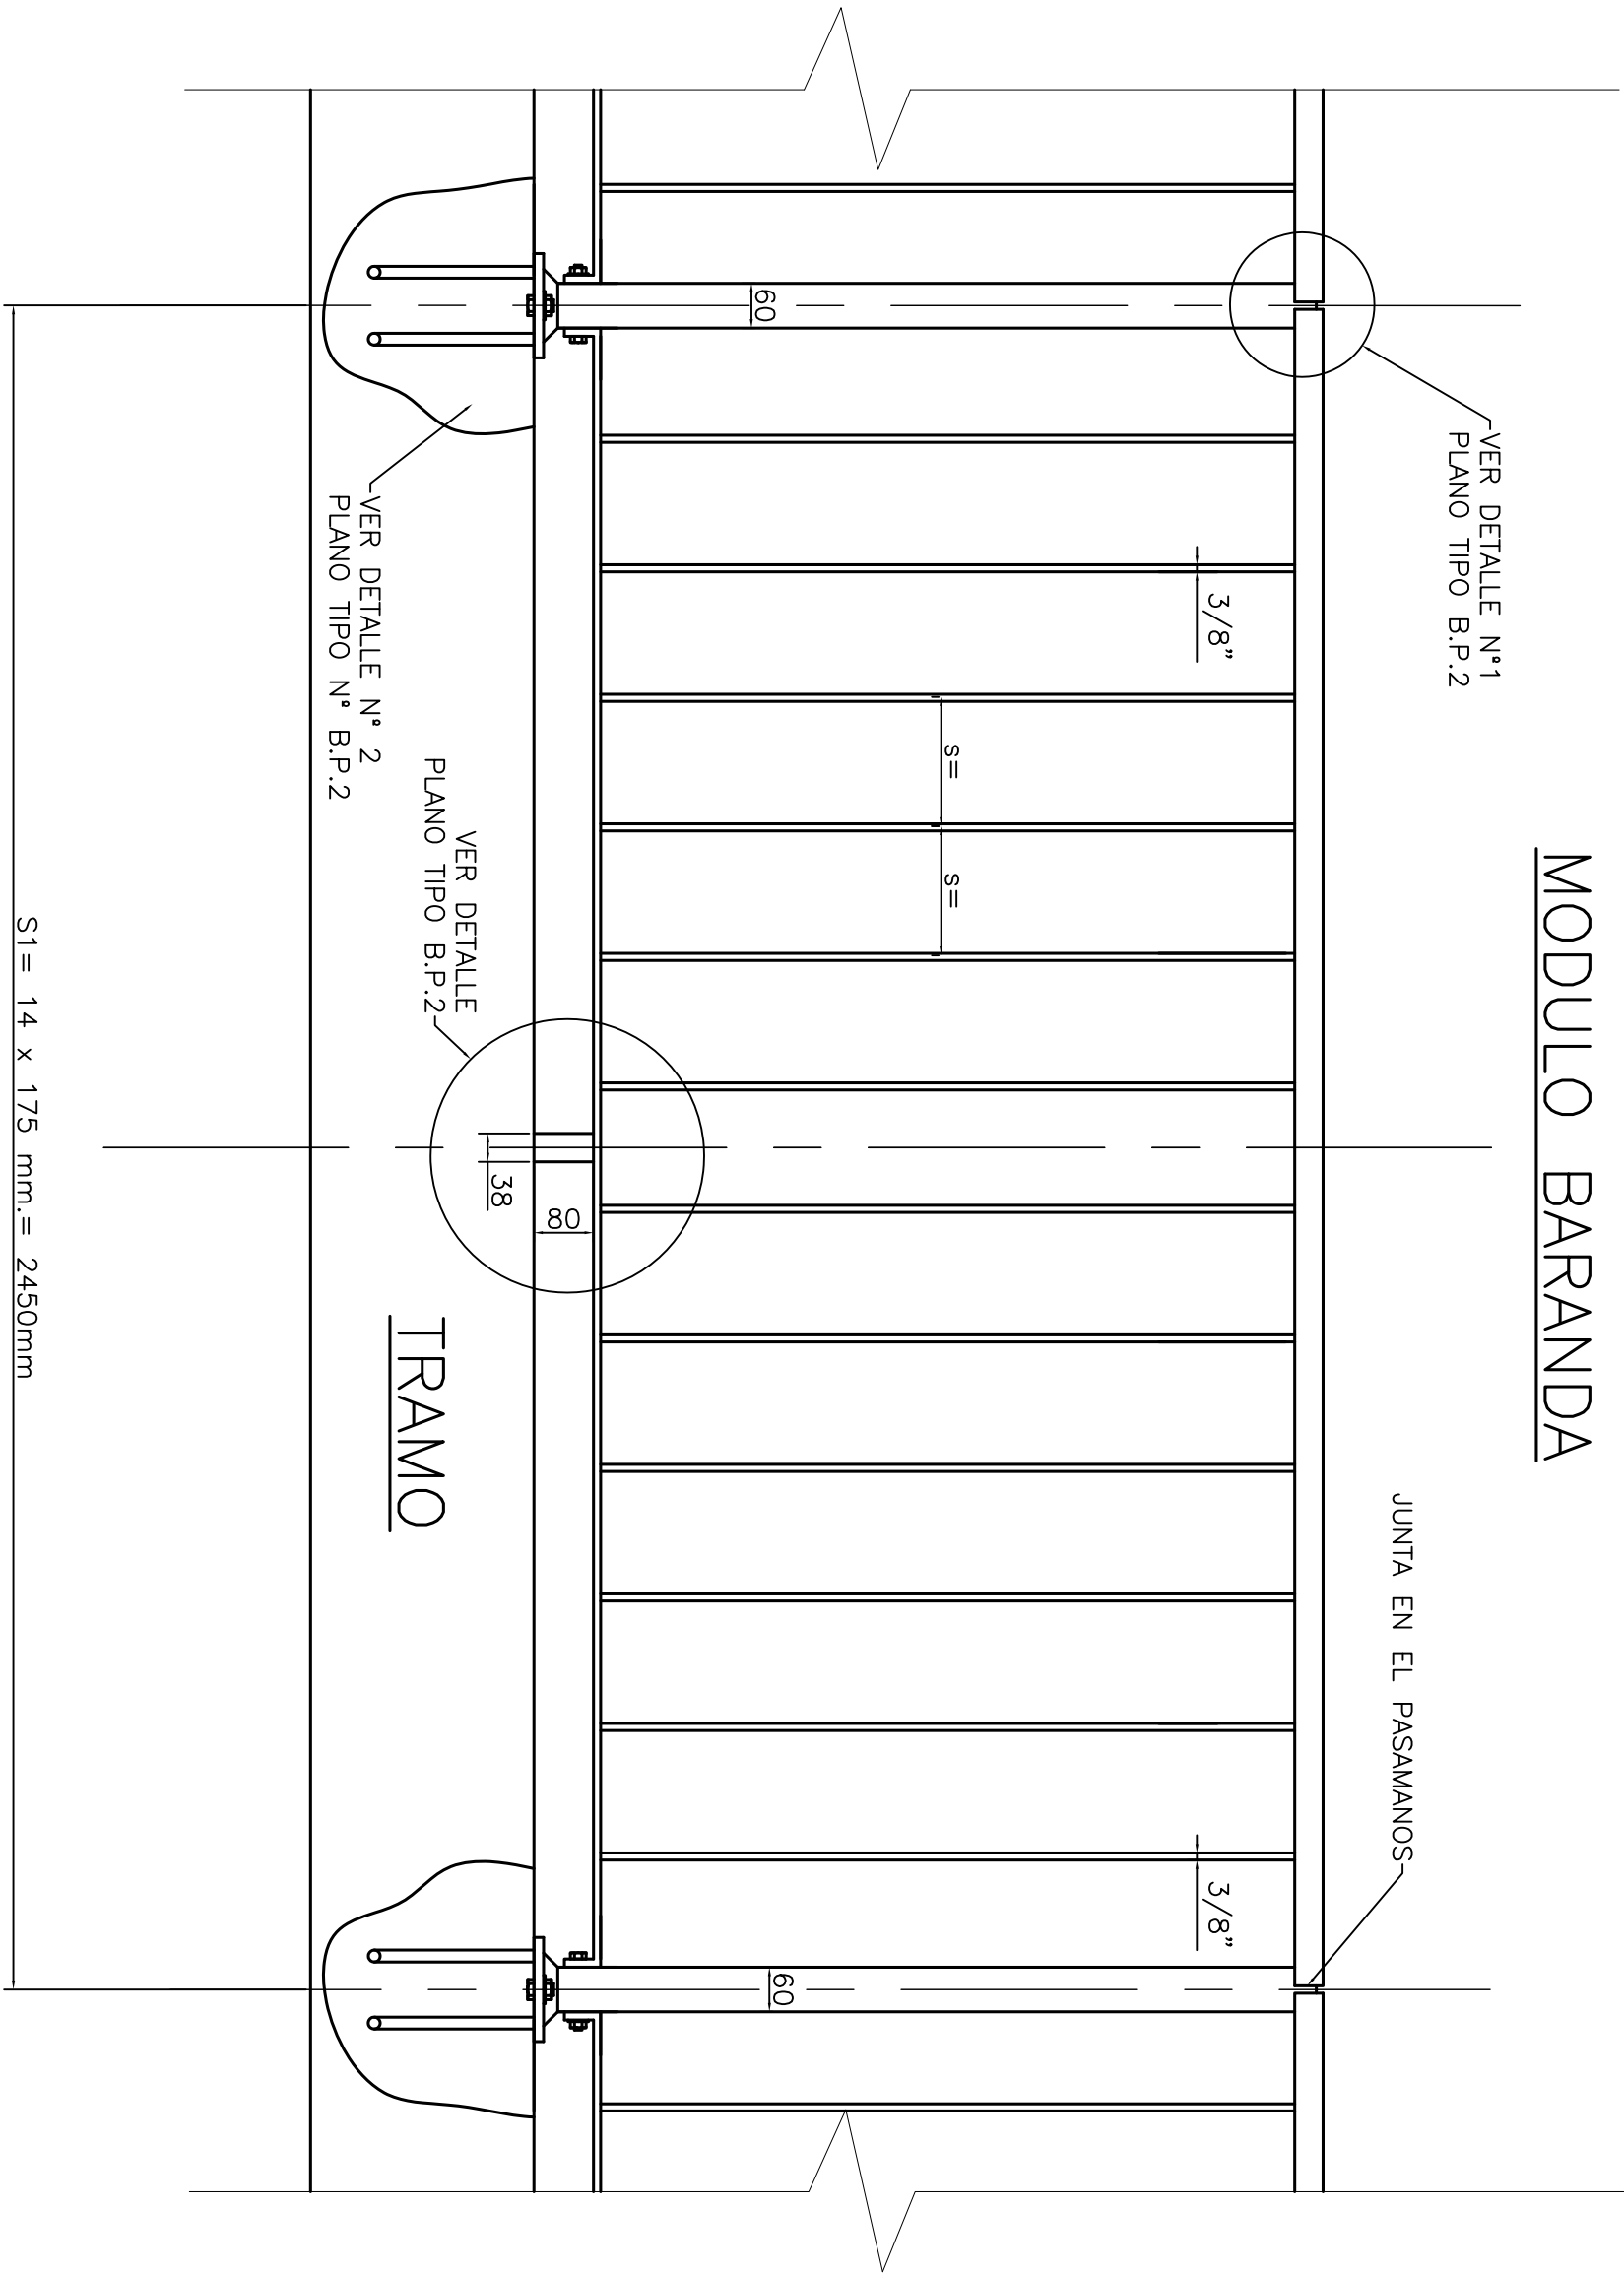

TRAMO

REFERENCIAS:

- S = 170mm
R = 50mm
d = 125mm
b = 300mm
c = 25mm
S1= (n x s)
n = 14 vanos en Tramos.

NOTA

LAS PIEZAS METALICAS QUE NO QUEDEN EMBUTIDAS DEBERÁN LIMPIARSE ELIMINANDO EN SECO LAS IMPUREZAS, LO MISMO QUE EL ÓXIDO Y LAS CASCARILLAS ANTES DEL PINTADO CORRESPONDIENTE Y SEGUN ESPECIFICACIONES TÉCNICAS.
LA PINTURA DE TERMINACIÓN PARA TODOS LOS ELEMENTOS METÁLICOS SERÁ DE 3 COMPONENTES (REMOVEDOR,ANTIOXIDO,ESMALTE)COLOR BLANCO CON ESFERAS DE VIDRIO REFLECTANTES,INCORPORADAS.-

MATERIALES:

ACERO LAMINADO "TIPO F-24" S/ CIRSOC 301
(∇ f= 240 n/MM2)

ESCALA 1:10 (medidas en milímetros)

PLANOS A AGREGAR

- PLANOS de la DPV PLANIMETRÍAS Km 12 a Km 15 - R.P.V°74s y N° 77s

MATERIALES:

HORMIGONES:	Tipo de H°	Requerimiento
HORMIGÓN DE VIGAS SUPERESTRUCTURA	H-38	3 cm
HORMIGÓN DE CABEZALES	H-21:1cm A.R.S.	5 cm
HORMIGÓN DE PILOTES	H-21:1cm A.R.S.	5 cm
HORMIGÓN DE LOSAS Y VIGUETAS	H-21	2 cm y 3 cm
HORMIGÓN DE MURDS	H-21:1cm A.R.S.	3 cm

ACEROS :	Tipo
Para Hormigón Armado	En barras ADN 420
Para Barandas	LAMINADO CALIDAD F-24

B.P.1 Largo TRAMO 22.33m	PROVINCIA DE SANTA FE DIRECCIÓN PROVINCIAL DE VIALIDAD
---------------------------------------	---

OBRA: ALCANTARILLA en Progresiva 12+636.85	PLANO TIPO D.P.V.
RUTA: PROVINCIAL N° 74s y N°77s	Escalas: Indicadas
TRAMO: RPN°39-RPN°77s y RPN°74s-RPN°38	BARANDA PEATONAL

Empresa Contratista: NOROESTE CONSTRUCCIONES SA.	PLANTAS-VISTAS CORTES-DETALLES
FECHA 31-12-2011	