

BLOQUE 5 - 7 DEPTOS

PB K
1° PISO J-K
2° PISO J-K
3° PISO J-K

2 TANQUES DE RESERVA (05)
1200 lts
BOMBA ELEVADORA A
TANQUE DE RESERVA

BLOQUE 6 - 7 DEPTOS

PB M
1° PISO L-M
2° PISO L-M
3° PISO L-M

2 TANQUES DE RESERVA (06)
1200 lts

BLOQUE 7 - 7 DEPTOS

PB O
1° PISO N-O
2° PISO N-O
3° PISO N-O

2 TANQUES DE RESERVA (07)
1200 lts

BLOQUE 8 - 3 DEPTOS


1° PISO P
2° PISO P
3° PISO P

2 TANQUES DE RESERVA (08)
1200 lts

BLOQUE 9 - 12 DEPTOS

PB Q-R-S
1° PISO Q-R-S
2° PISO Q-R-S
3° PISO Q-R-S

2 TANQUES DE RESERVA (09)
2000 lts

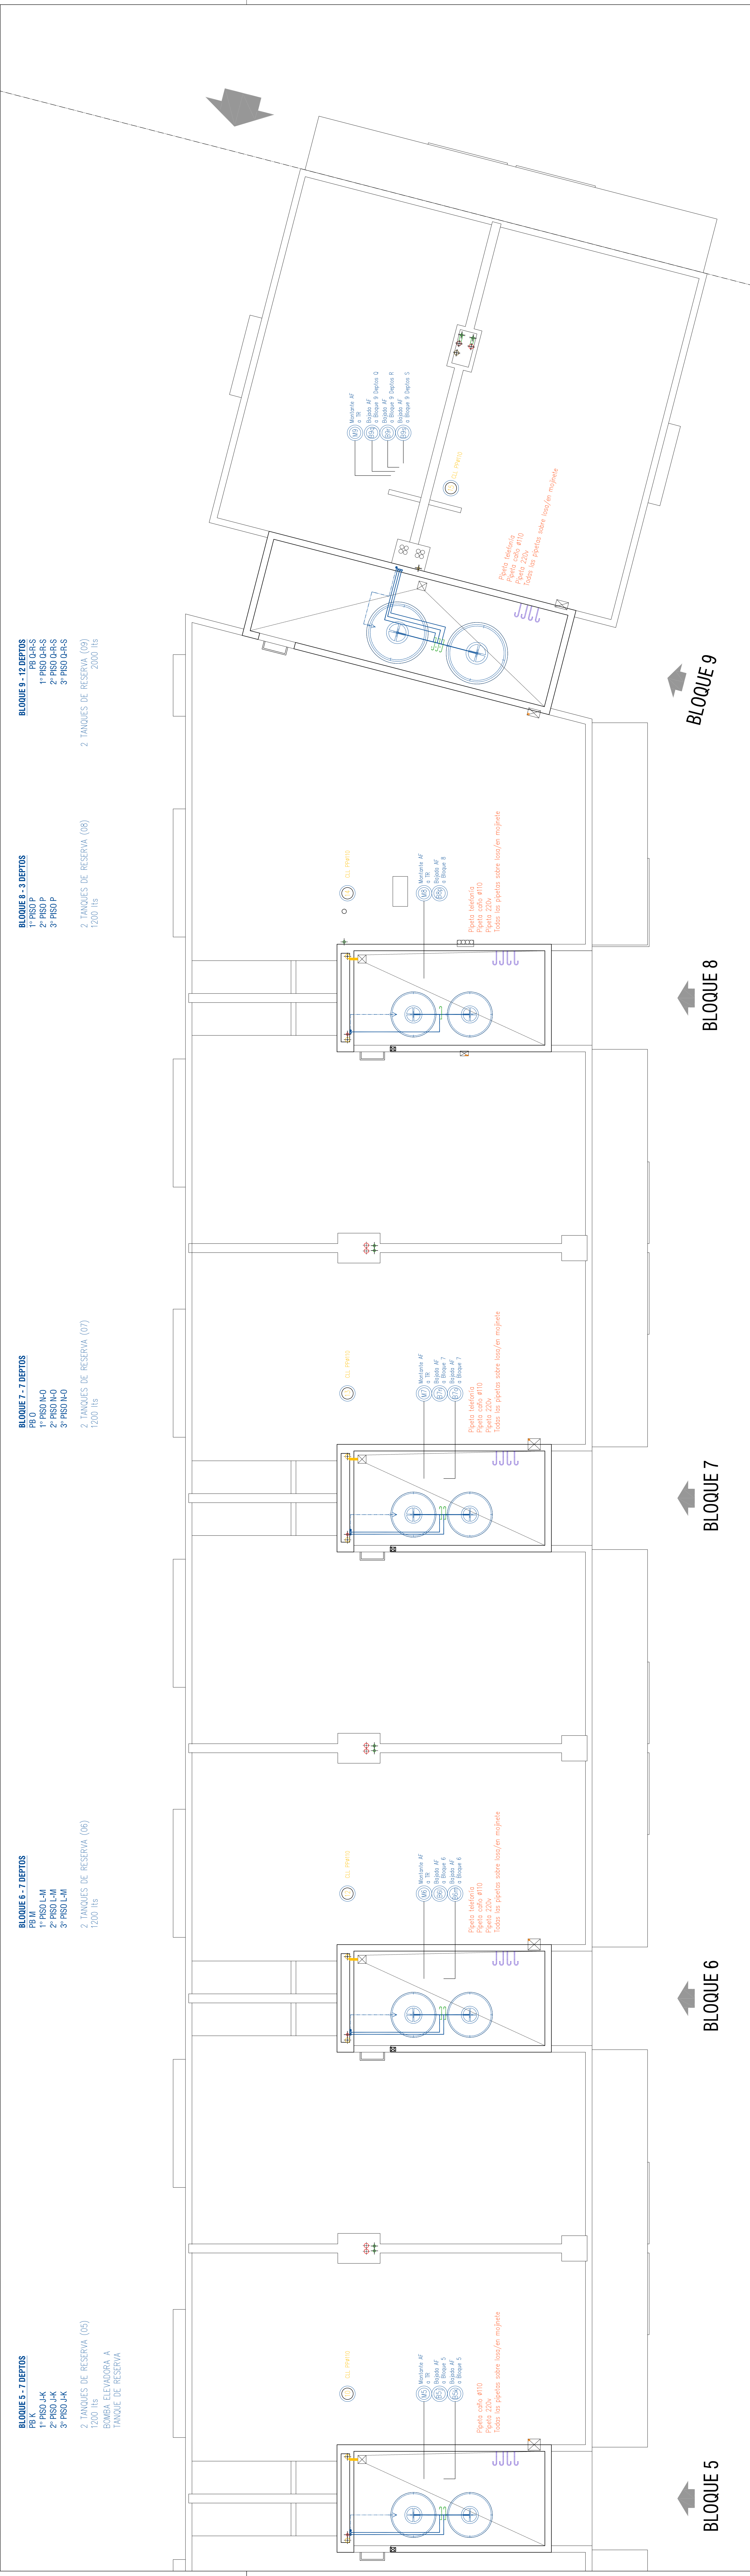

BLOQUE 5

BLOQUE 6

BLOQUE 7

BLOQUE 8

BLOQUE 9