


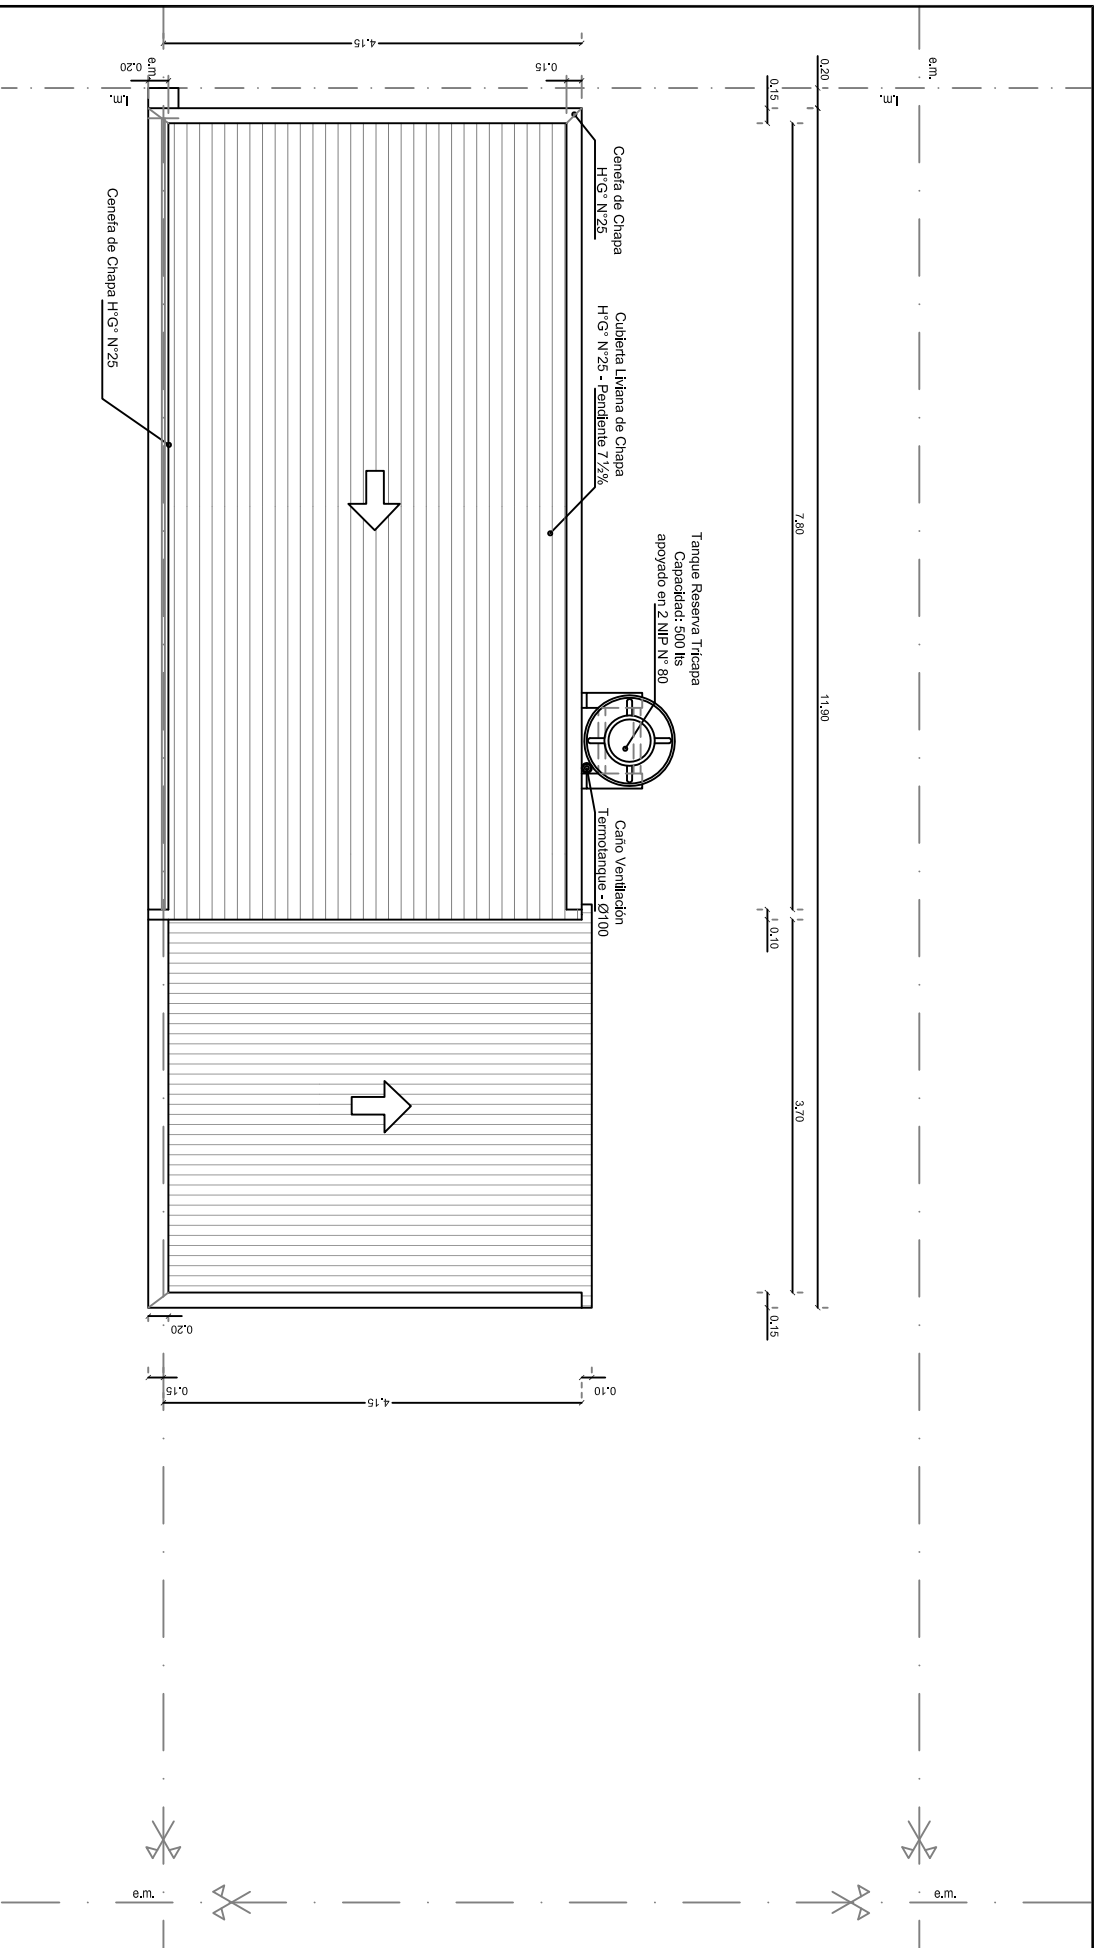

	DPVU Direccion Provincial de Vivienda y Urbanismo	SUBSECRETARIA DE PLANIFICACION Y GESTION DEL HABITAT	OBRA: VIVIENDA UNIVERSAL - VU Posición I - Prototipo 1 Dormitorios	PLANO: ENERO 2014	PLANTA DE TECHO ESCALA: 1:75	OBS:
---	---	--	---	----------------------	---------------------------------	------

