



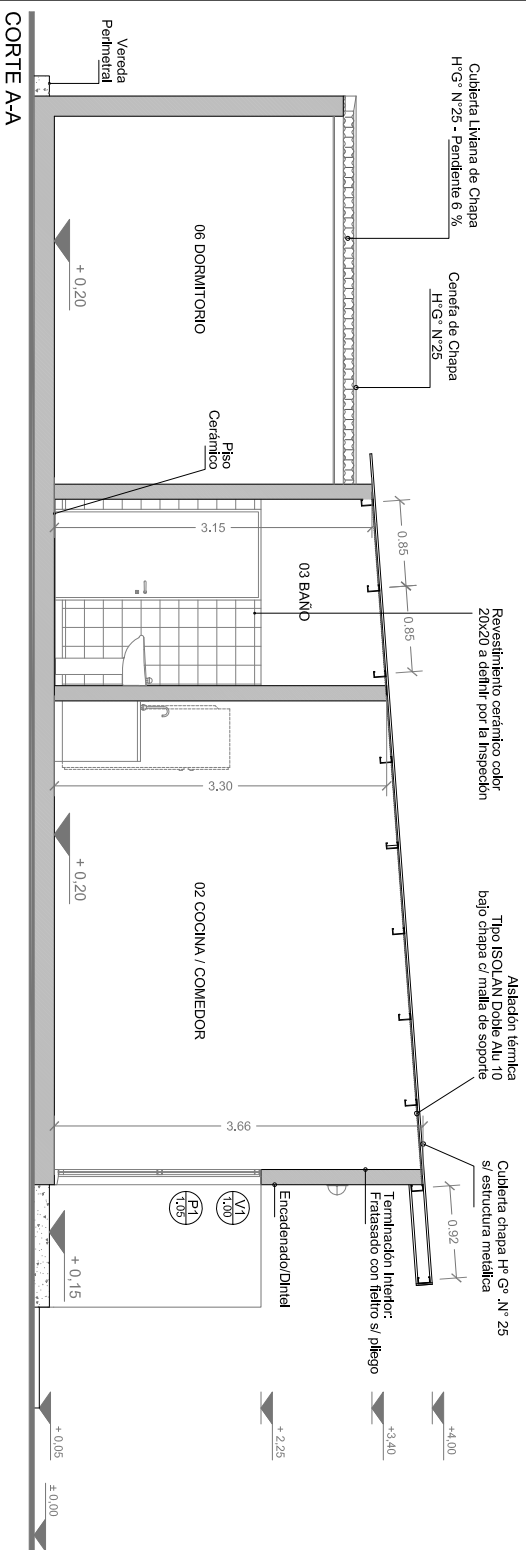

CORTE AA

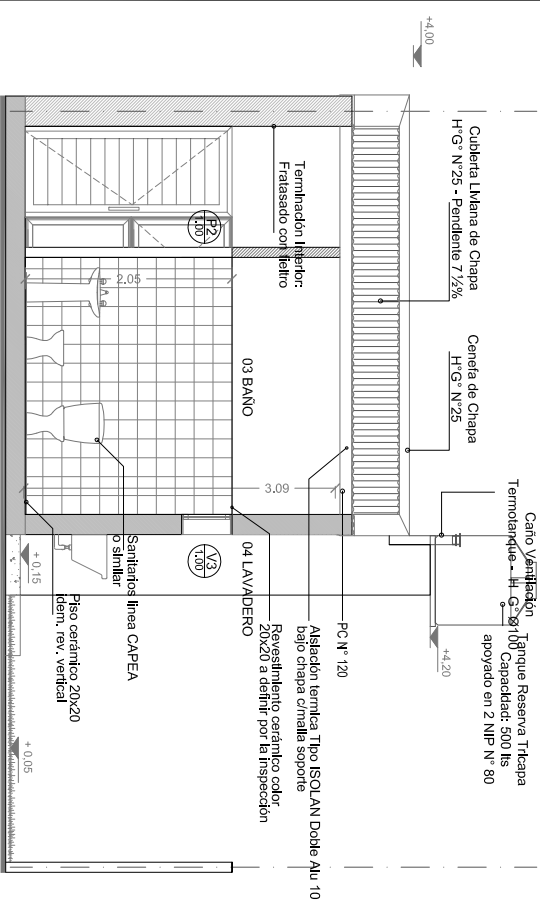

CORTE B-B

	DPVU Dirección Provincial de Vivienda y Urbanismo	SUBSECRETARÍA DE PLANIFICACIÓN Y GESTIÓN DEL HABITAT	OBRA: VIVIENDA UNIVERSAL - VU Posición I - Prototipo 1 Dormitorios	PLANO: CORTES		
				ENERO 2014	ESCALA: 1:75	OBS:
						

