



PLANTA PUENTE

ESCALA 1:100

EJE MEDIO DE PUENTE
en PROGR. 7+025.00
(A verificar en Obra)

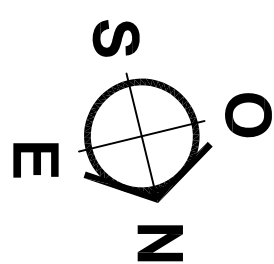


FONDO DE CUNETETA
+86,21

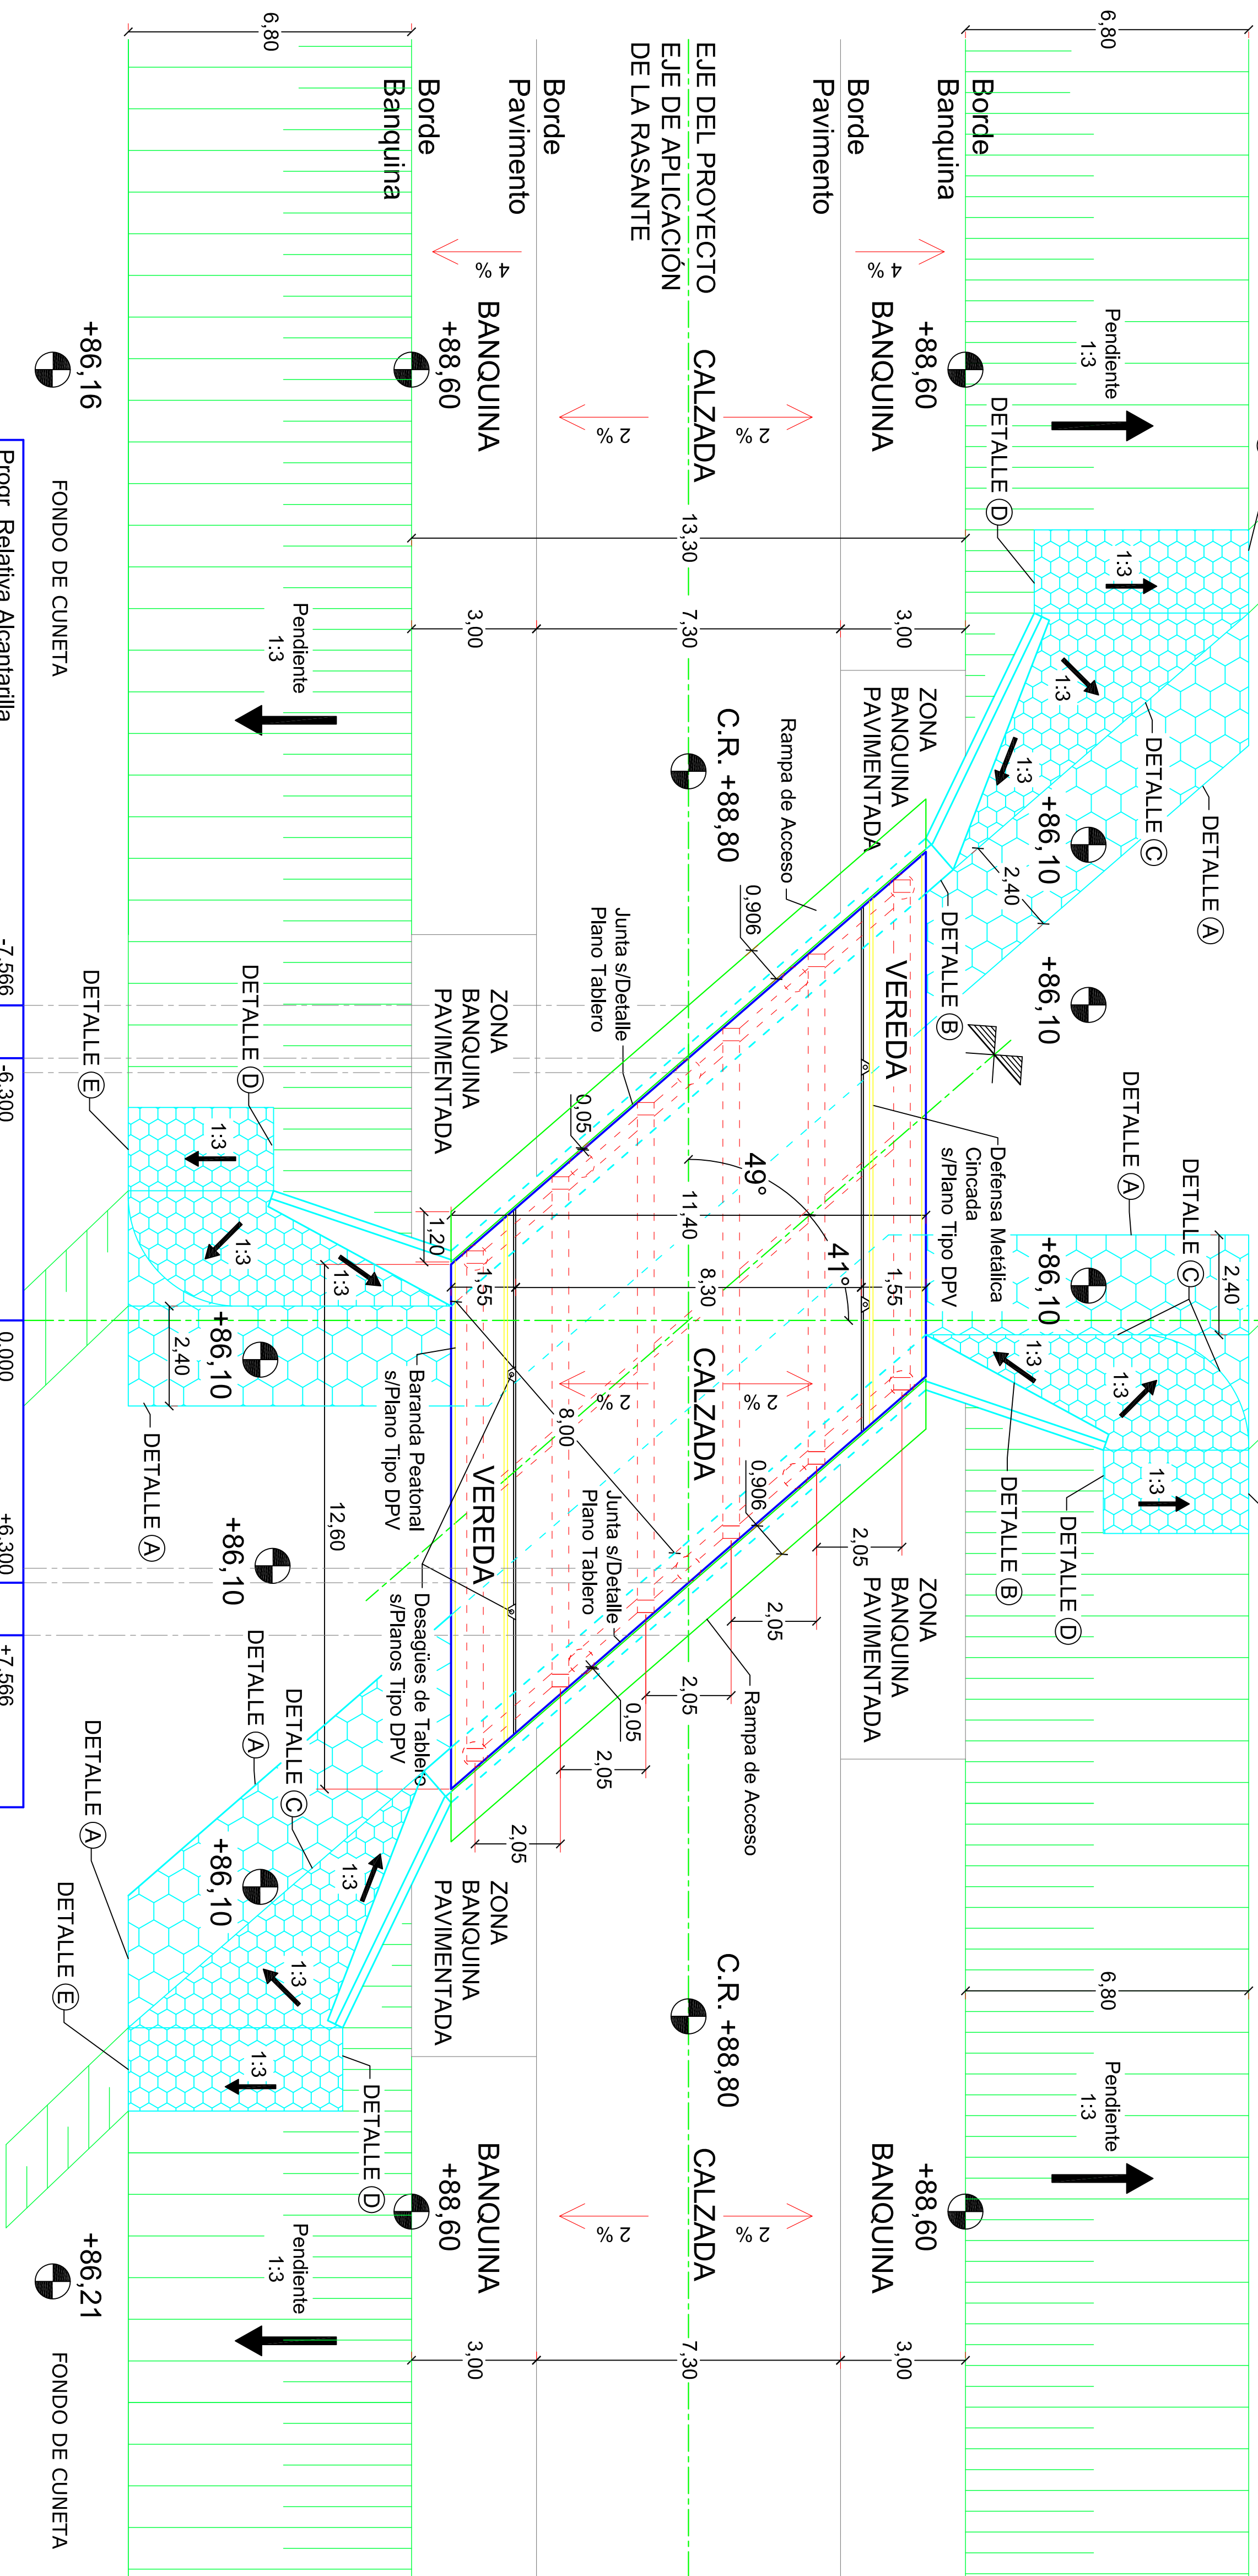

Progr. Relativa Alcantarilla	-7.566	-6.300	0.000	+6.300	+7.566
Progr. Relativa Pilotes (Eje que une en su centro)		-5.952		+5.952	
Cota Rasante	88.80	88.80	88.80	88.80	88.80


SEMIVISTA - SEMICORTE

ESCALA 1:100

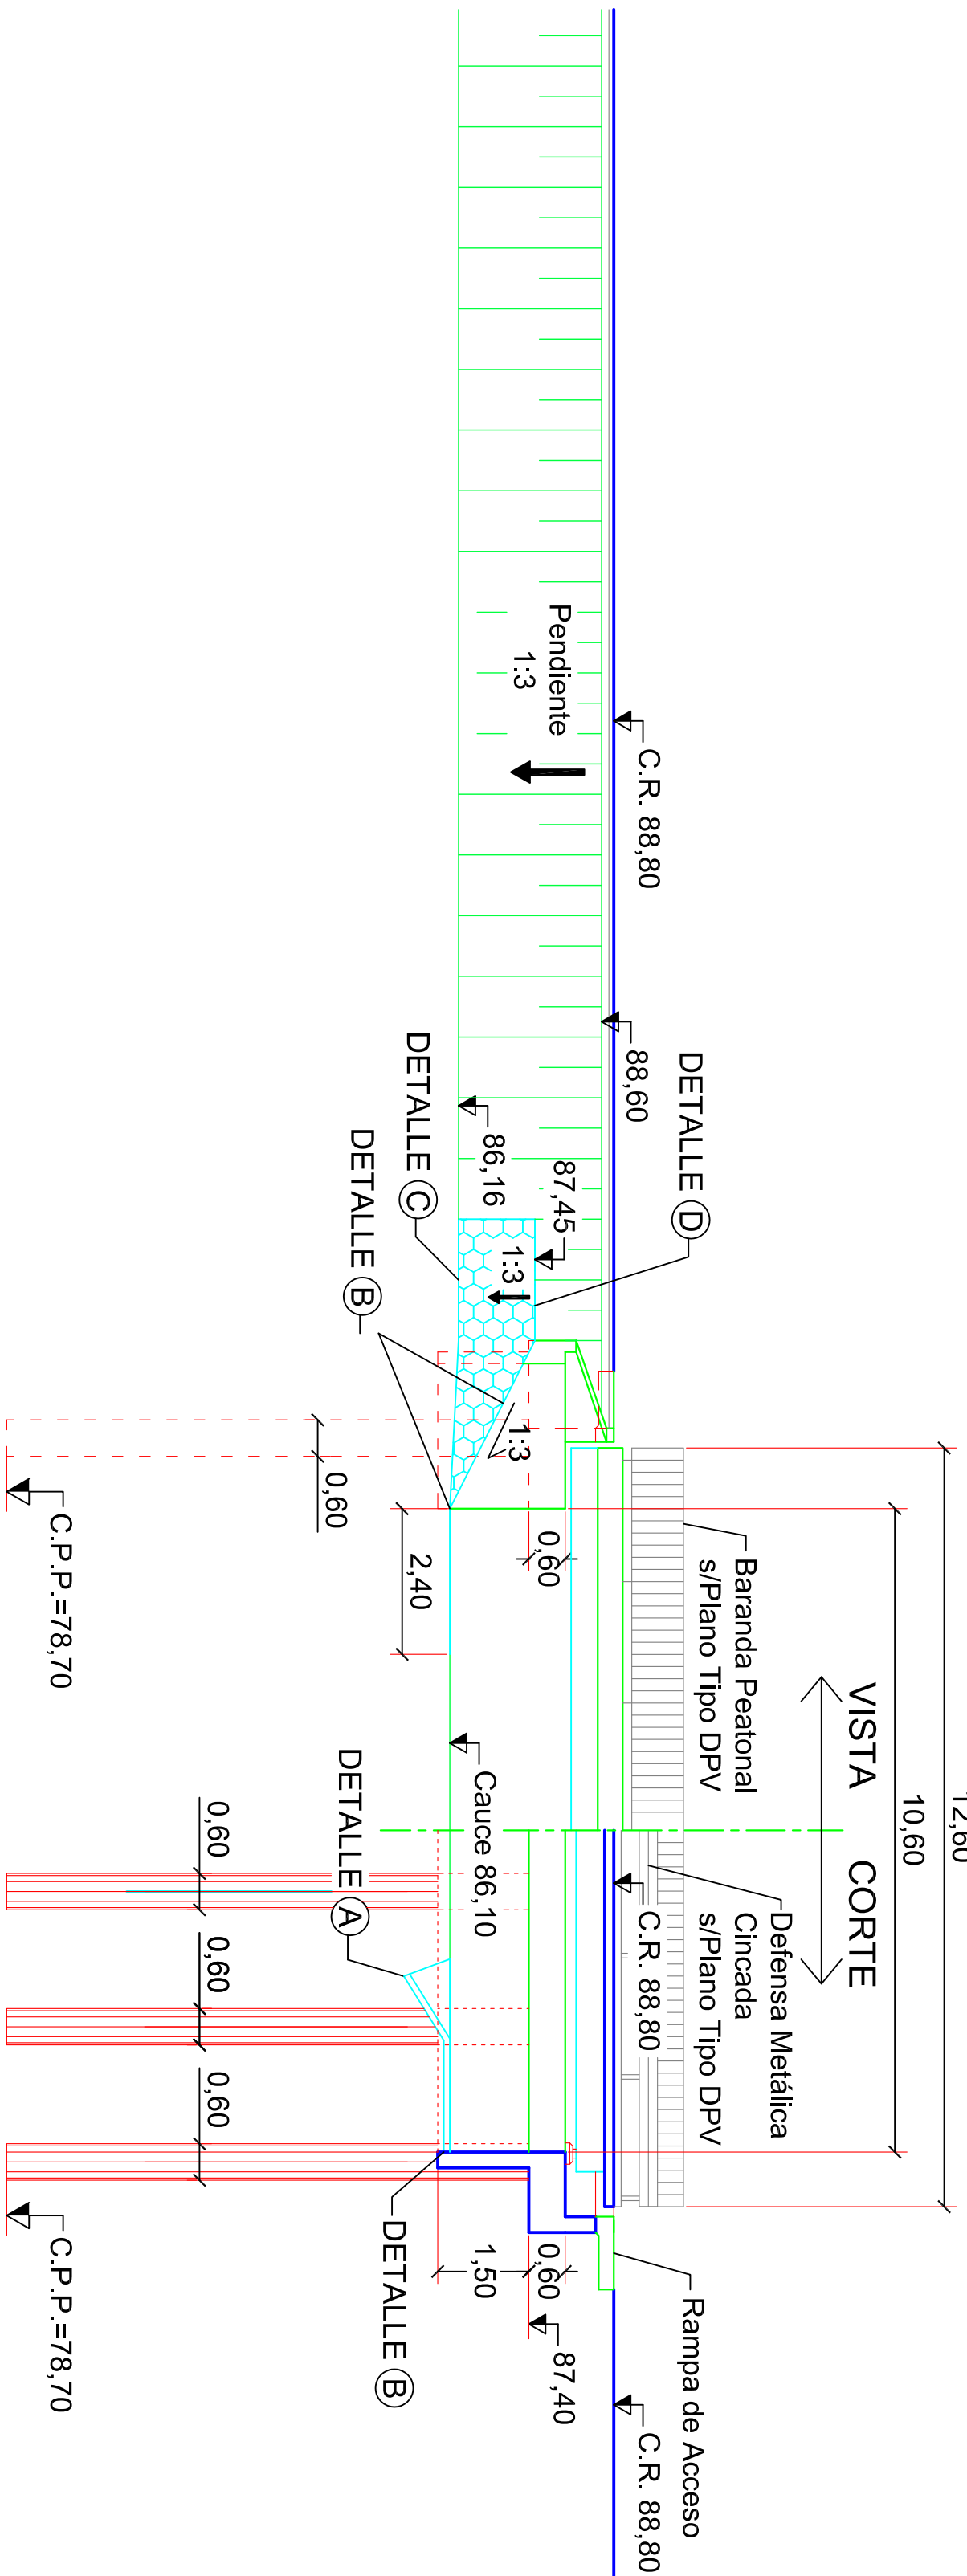

REFERENCIA GEOCELDA

- RECUBRIMIENTO DE TALUDES DE LOS ESTRIBOS
La protección de Estribos será ejecutada según las cantidades indicadas en el Computo Métrico, serán de Hormigón calado H-13 con una proporción de 1 parte de cemento, 2 partes de arena y 3 partes de grava, con adición de polímeros de medidas 475mm x 505mm, con una profundidad de 100 mm, tipo groove o similar. El mismo será colocado sobre Geotextil Base de masa 300gr/m² - función filtrante.
- Geotextil Base de masa 300gr/m² - función filtrante
- Refuerzo perimetral de anclaje a contruir de hormigón H-13 con Chis.ARS.
- Anclaje de acero nervado Ø 8 mm longitud 0.65m. Separación 2.00m. Insertos en pilotes de hormigón H-13. Diámetro 0.10m y largo 0.60m.
- Hormigón calado H-13
- Anclaje de acero nervado Ø 8 mm separación 0.30m.
- Compactación y perfilado de base de talud y de cauce

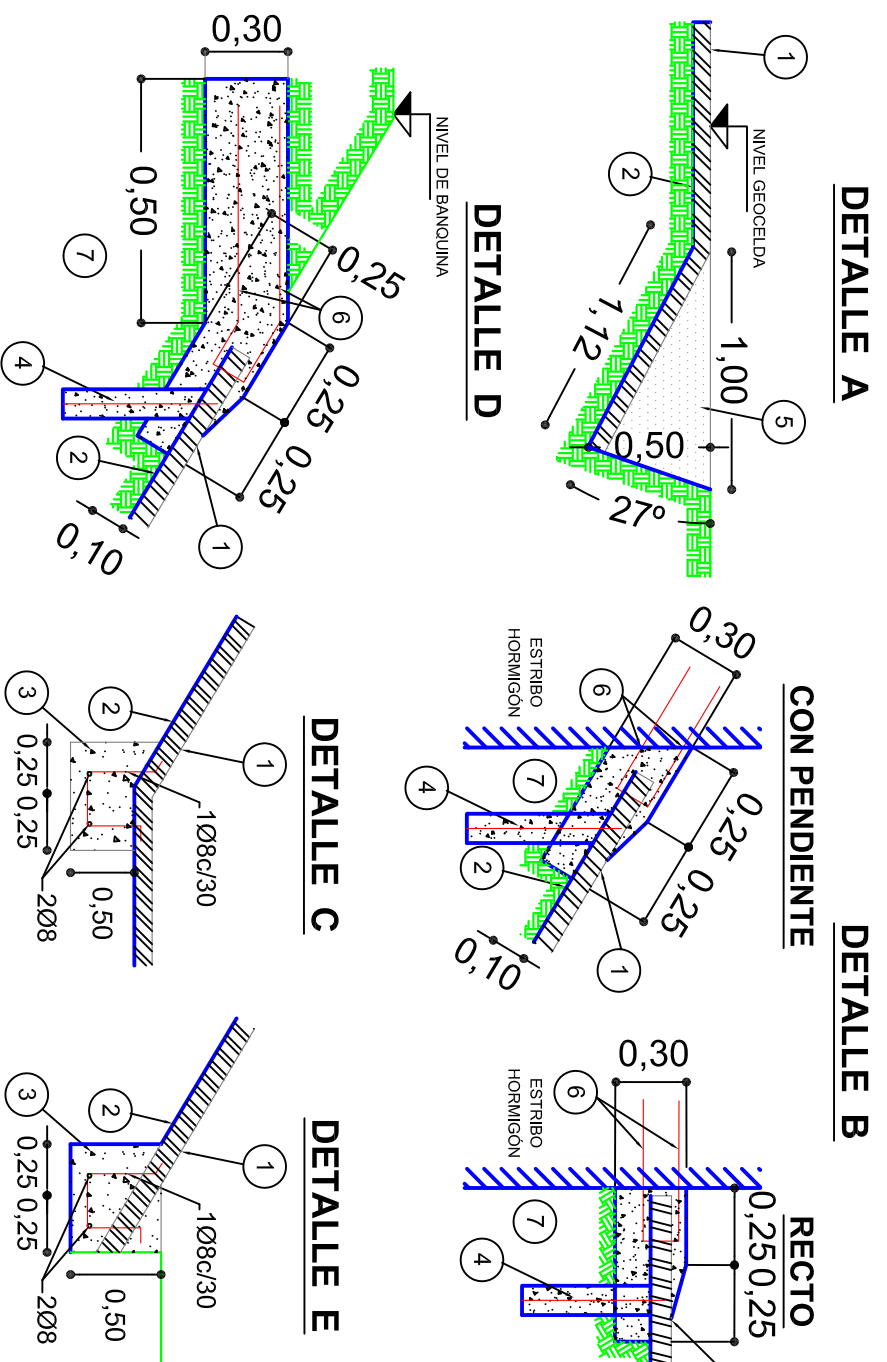

PLANOS A AGREGAR

- PLANOS de la DPV PLANIMETRÍAS Km 6 a Km 9 - R.P.N°74s y N° 77s
- PLANO TIPO Nº B.P.1 y Nº B.P.2 DPV "BARANDA PEATONAL"
- PLANO TIPO Nº D.M.1 DPV "DEFENSA METÁLICA CINCAD"
- PLANO TIPO Nº D.I.1 DPV "DESAGÜES DE TABLERO"

MATERIALES:

HORMIGONES:	Tipo de Hº	Recubrimiento
HORMIGÓN DE VIGAS SUPERESTRUCTURA	H-38	3 cm
HORMIGÓN DE CAGEZALES	H-21(tem. A.R.S.)	5 cm
HORMIGÓN DE PILOTOS	H-21(tem. A.R.S.)	5 cm
HORMIGÓN DE LOSAS Y VIGUETAS	H-21	2 cm y 3 cm
HORMIGÓN DE MUROS	H-21(tem. A.R.S.)	3 cm
ACEROS :	Tipo	
Para Hormigón Armado	En barras ADN 420	
Para Hormigón Pretenso	GRADO 250/270 - BR	

PLANO
1
PROVINCIA DE SANTA FE
DIRECCIÓN PROVINCIAL DE VALIDAD

OBRA: ALCANTARILLA en Progresiva

7+025.00

ALCANTARILLA
Prog. 7+025.00

RUTA: PROVINCIAL Nº 74s y N°77s

TRAMO: RPN°39-RPN°77s y RPN°74s-RPN°38

Escalas: Indicadas

Empresa Contratista: NOROESTE CONSTRUCCIONES SA.

FECHA

31-12-2011

Representante

Técnico

PLANTA,
VISTA, CORTE Y
DETALLES
PUENTE