DIRECCIÓN PROVINCIAL DE VIVIENDA Y URBANISMO
FOLIO Nº

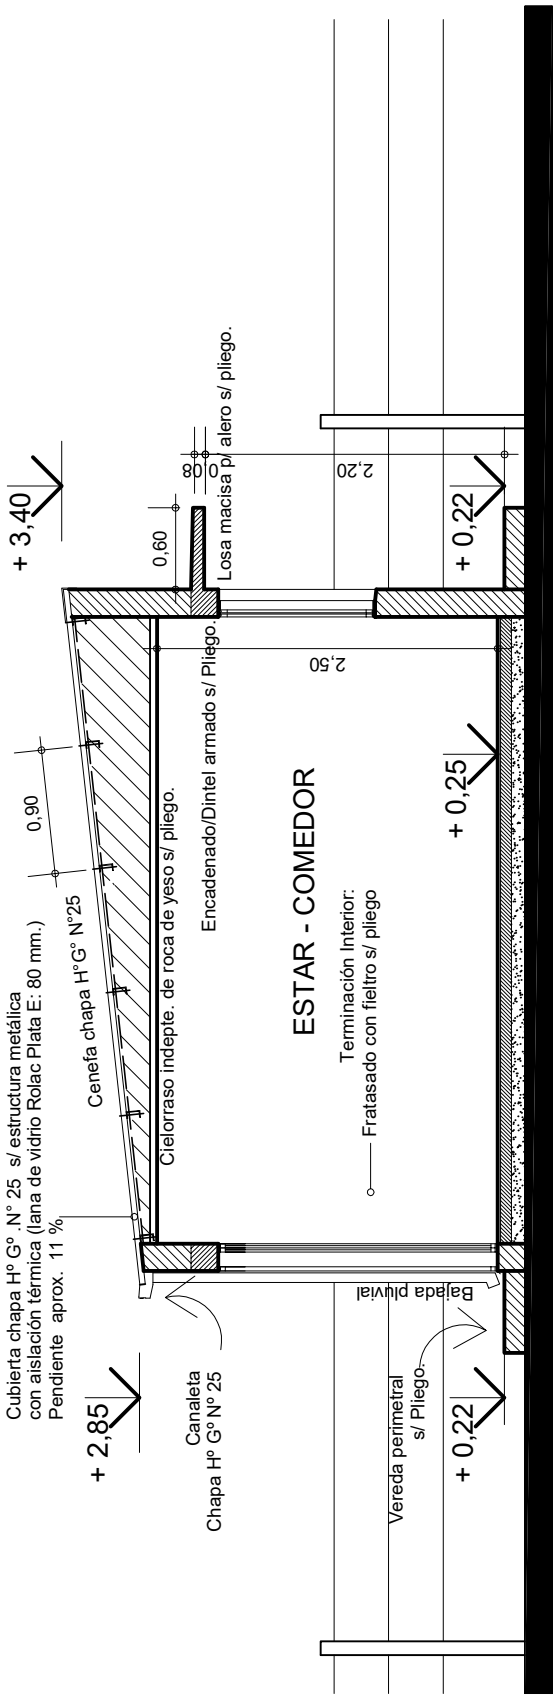

CORTE 2-2

PLANO:
CORTE LONGITUDINAL 2-2

PROTOTIPO 2 Dormitorios

V.C.
VIVIENDA COMPACTA

4
D.P.V y U.