


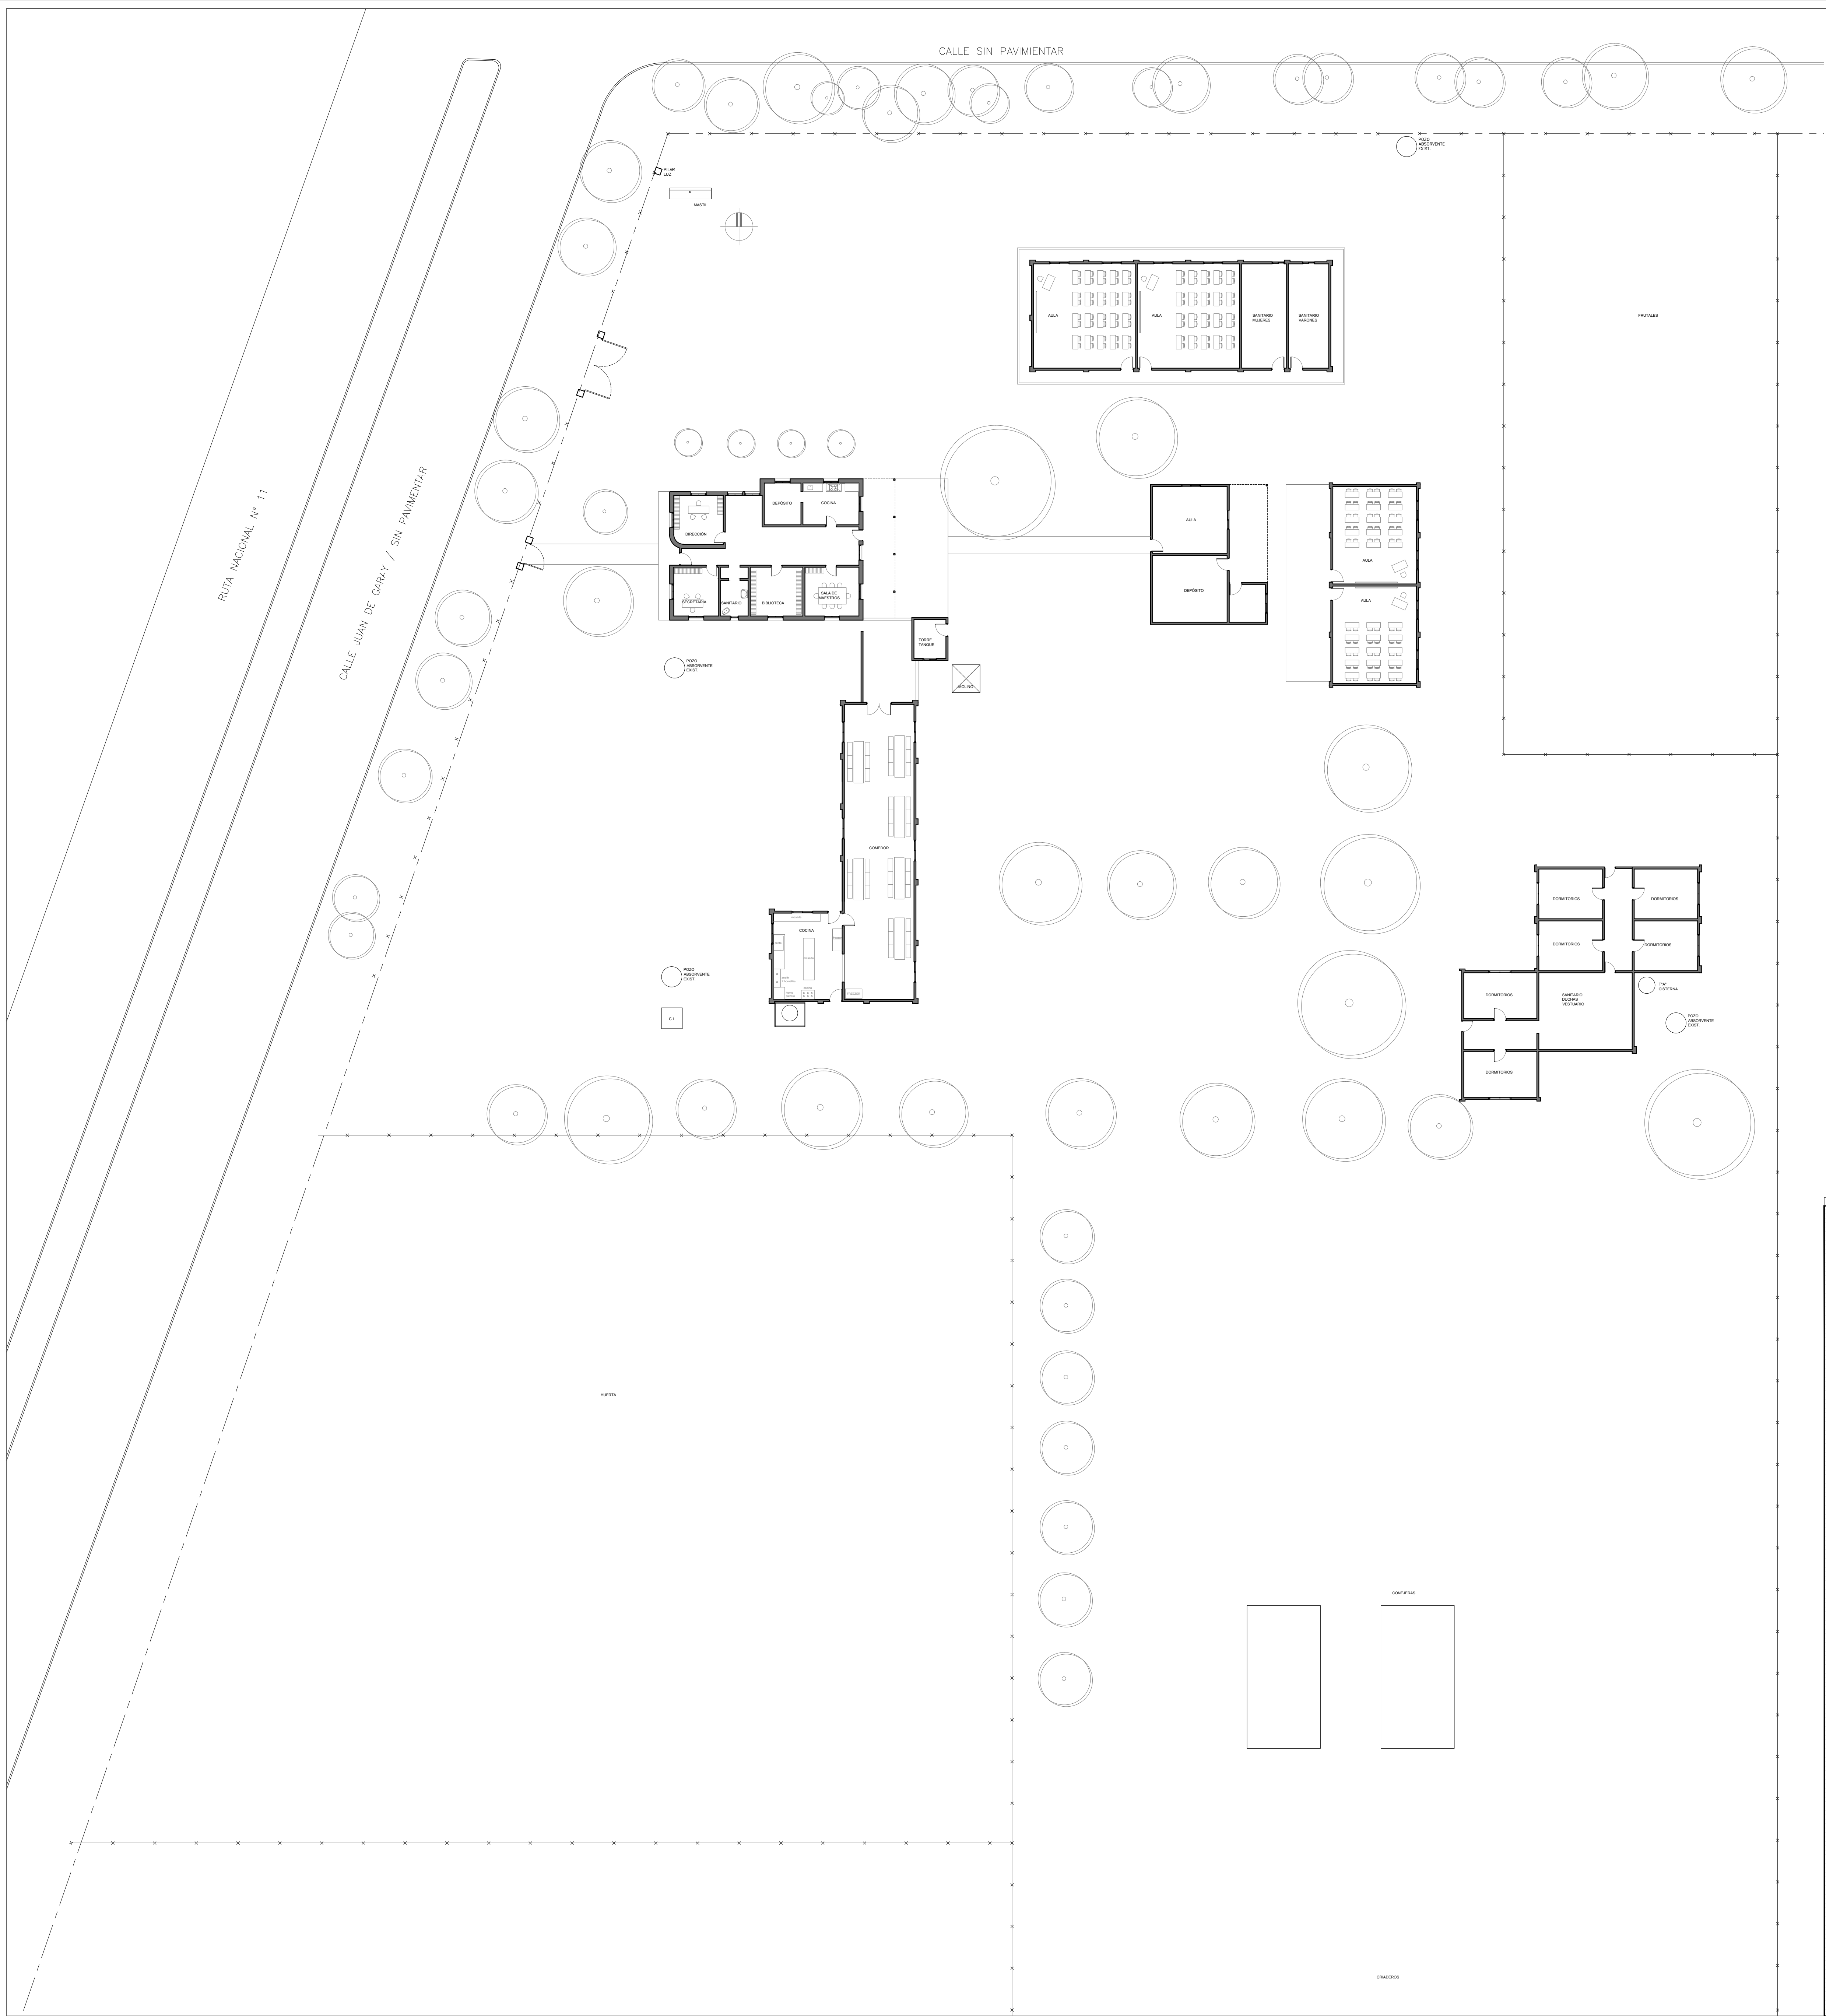

ARGENTINA
UN PAÍS CON BUENA GENTE


Programa Nacional
de Refacción Integral
de Edificios de
Establecimientos de
Educación Técnico
Profesional.

Ministerio de Educación
de la Nación
Instituto Nacional de
Educación Tecnológica



OBRA AMPLIACIÓN ESCUELA AGROTECNICA N°351
"CARMEN ALLIO DE MARTINEZ"
CUE 8200570 00
CUT -

LOCALIZACION Ruta Nacional 1 - Pedro Gómez Cello
San Justo - Santa Fe

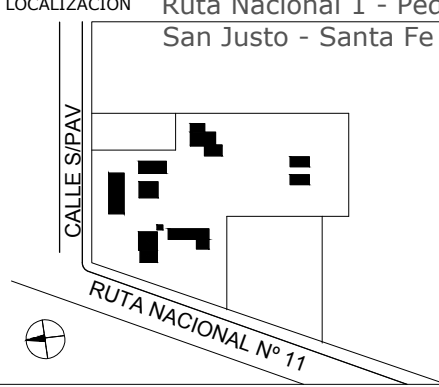

IMPLANTACION: -

NOMBRE Planta Existente

PLANO N°
E01

Conjunto

PROYECTISTAS Arq. Hernán Bieler

RESPONSABLE Arq. Jorge E. Michelini

ARCHIVO

ESCALA 1:200

FECHA 30.01.2017

FIRMA

MODIFICACIONES
FECHA OBSERVACIONES

FECHA OBSERVACIONES

FECHA OBSERVACIONES