




ARGENTINA
UN PAÍS CON BUENA GENTE


Programa Nacional
de Refacción Integral
de Edificios de
Establecimientos de
Educación Técnico
Profesional.

**Ministerio de Educación
de la Nación**
Instituto Nacional de
Educación Tecnológica

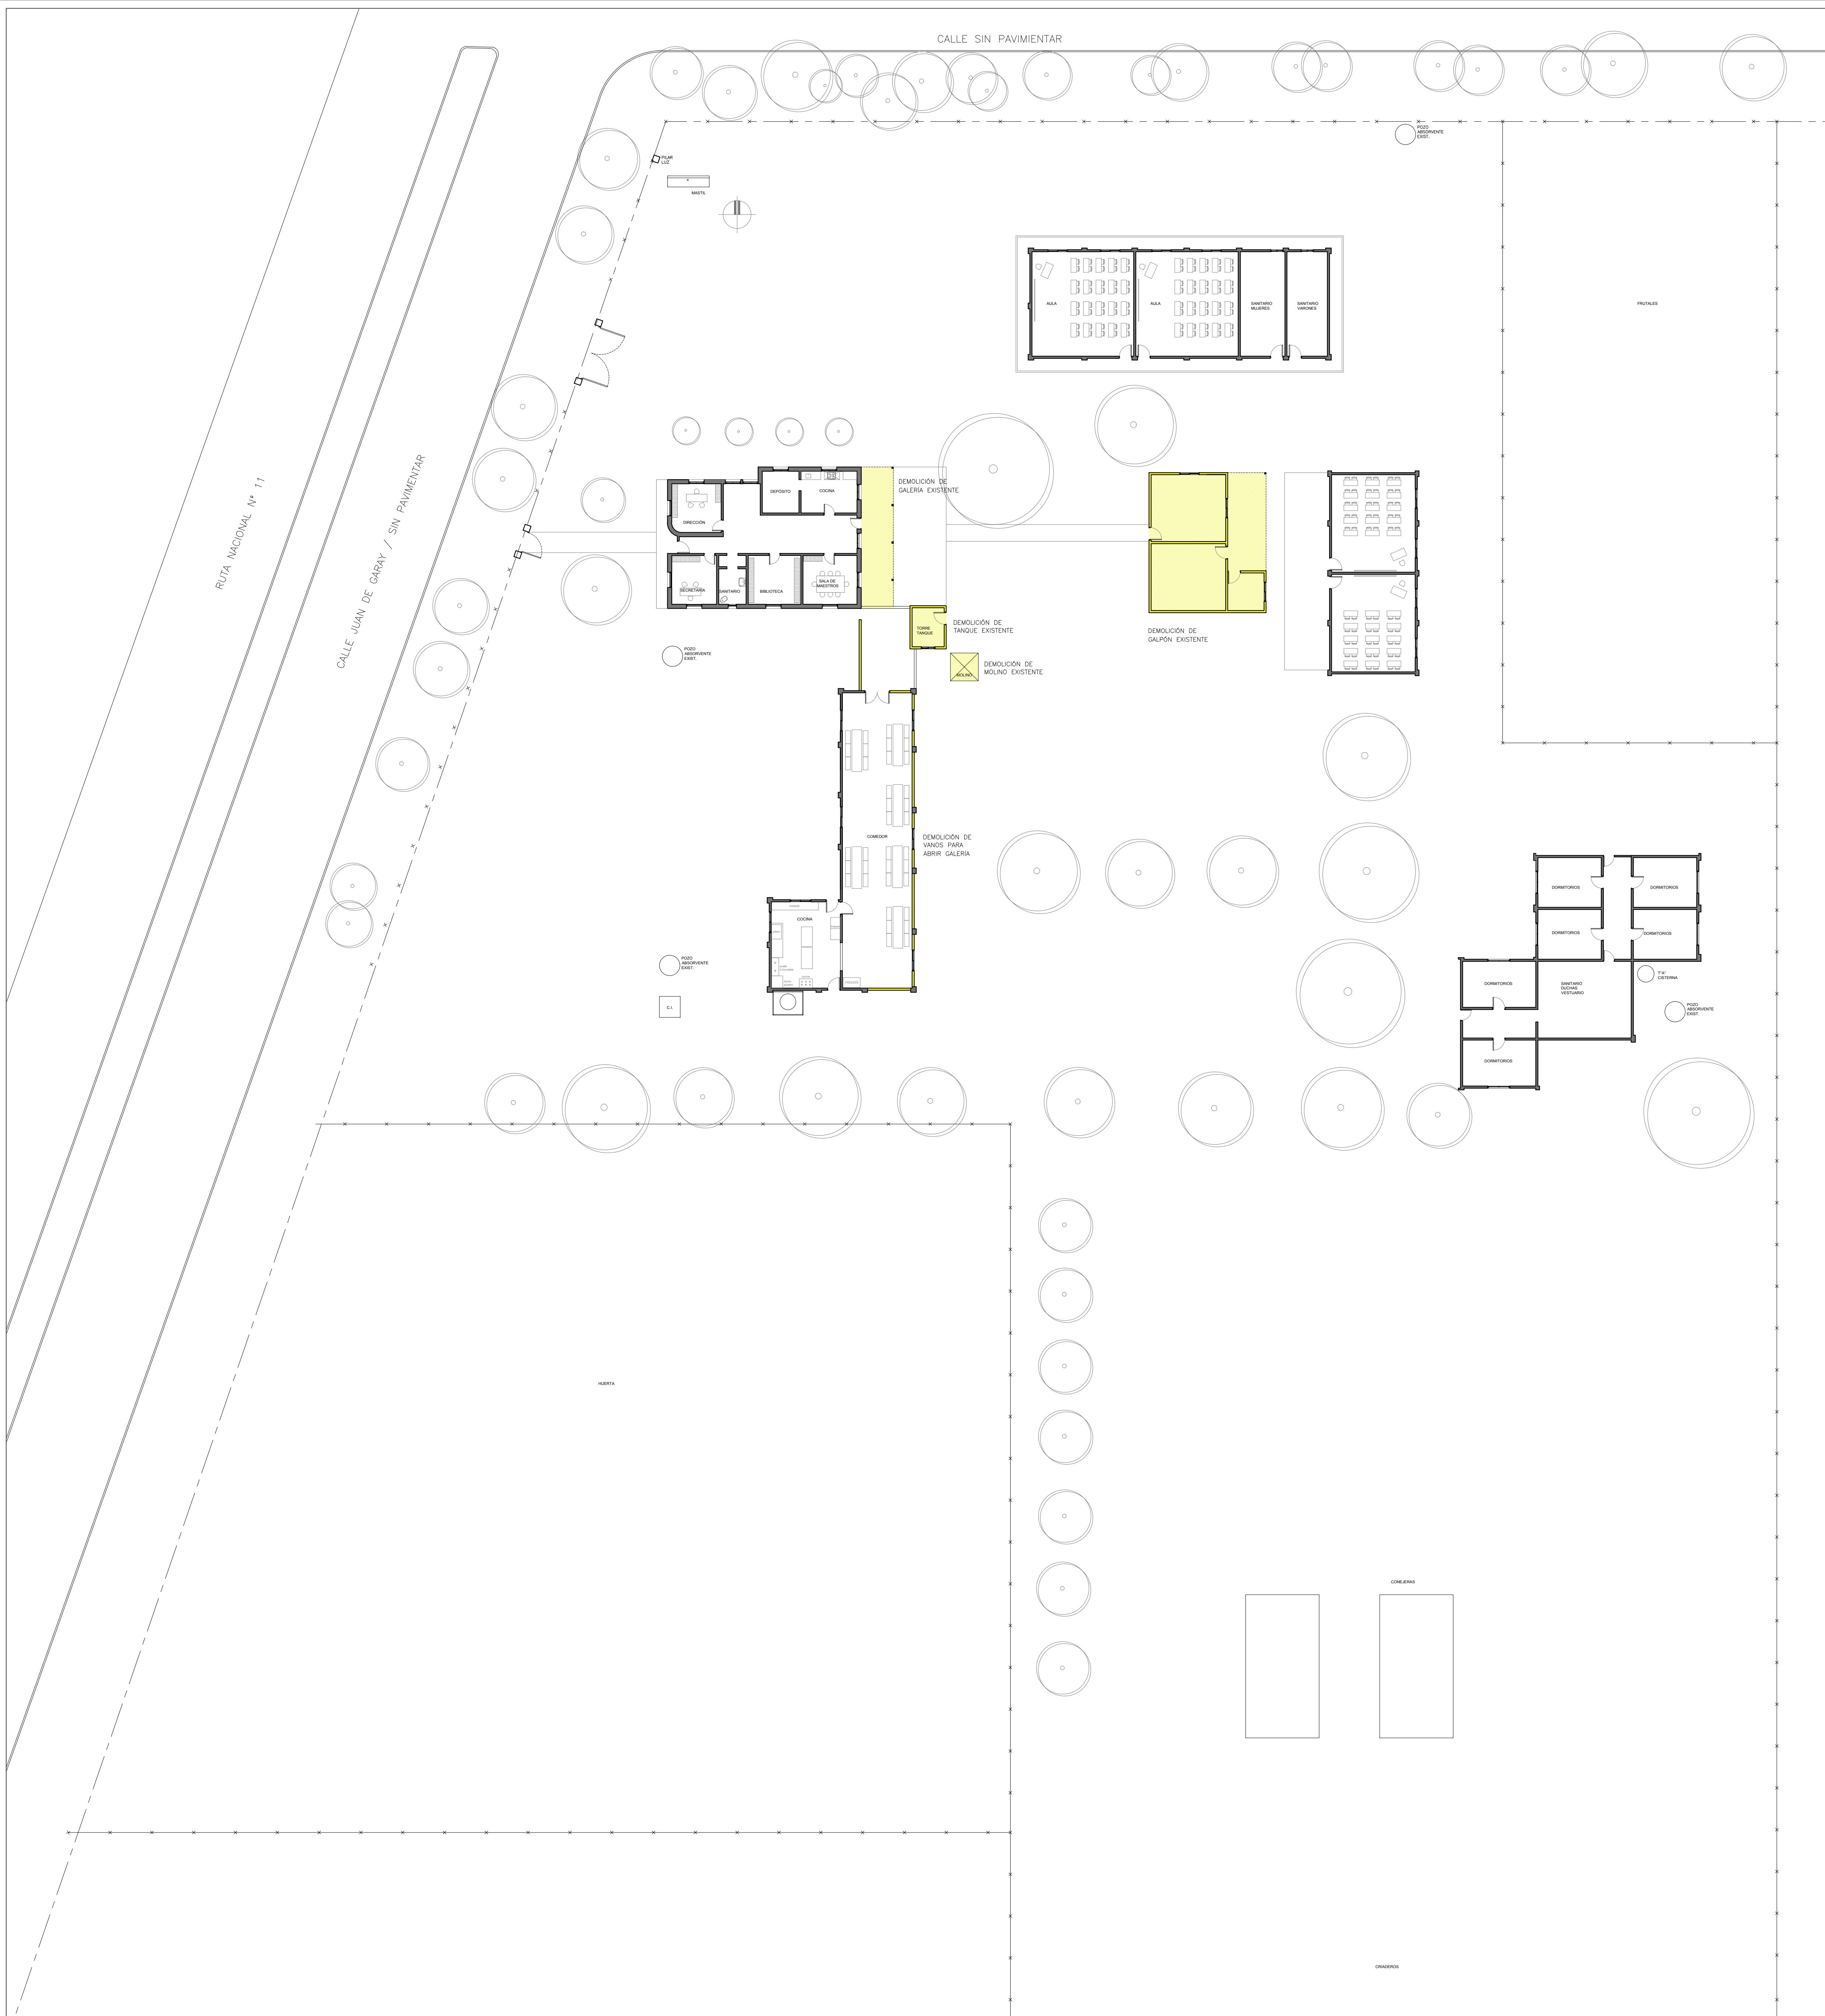

OBRA AMPLIACIÓN ESCUELA AGROTECNICA N°351
CUE "CARMEN ALLIO DE MARTINEZ"
CUT 8200570 00

LOCALIZACION Ruta Nacional 1 - Pedro Gómez Cello
San Justo - Santa Fe

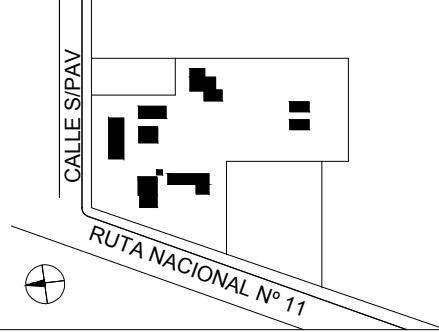

IMPLANTACION: -

NOMBRE Planta Demolición

PLANO N° **D01**

Conjunto

PROYECTISTAS Arq. Hernán Bieler

RESPONSABLE Arq. Jorge E. Michelini

ARCHIVO

ESCALA 1:200

FECHA 30.01.2017

FIRMA

MODIFICACIONES
FECHA OBSERVACIONES

FECHA OBSERVACIONES

FECHA OBSERVACIONES